




EXTERIÉROVÝ POHLED

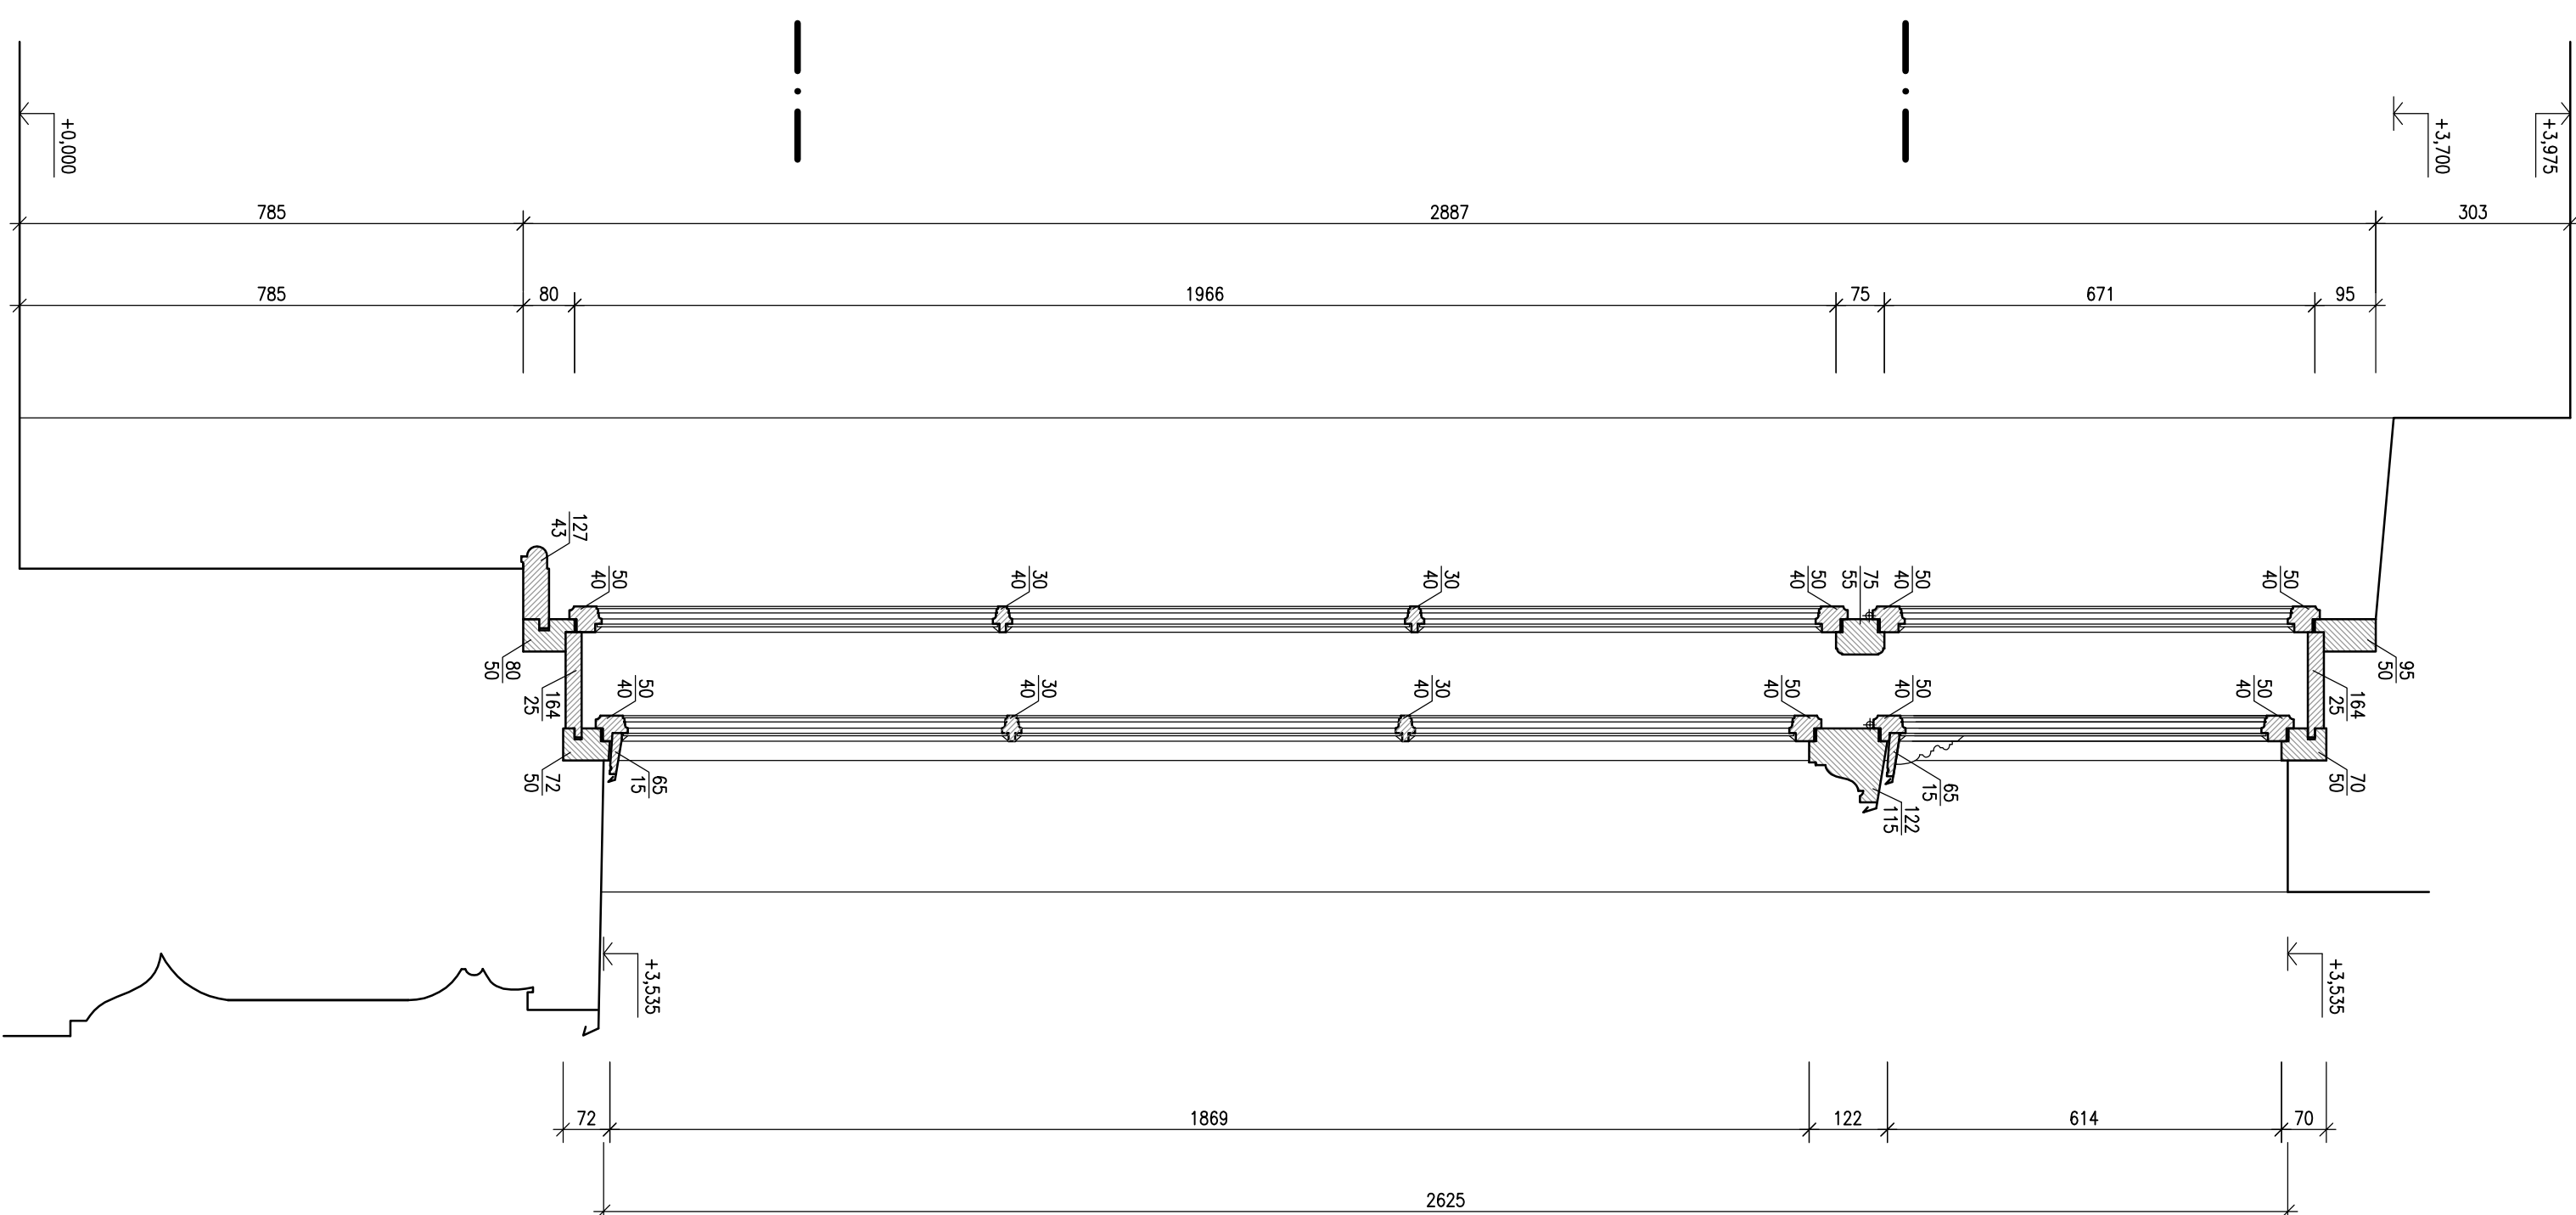


VERTIKÁLNI ŘEZ 3

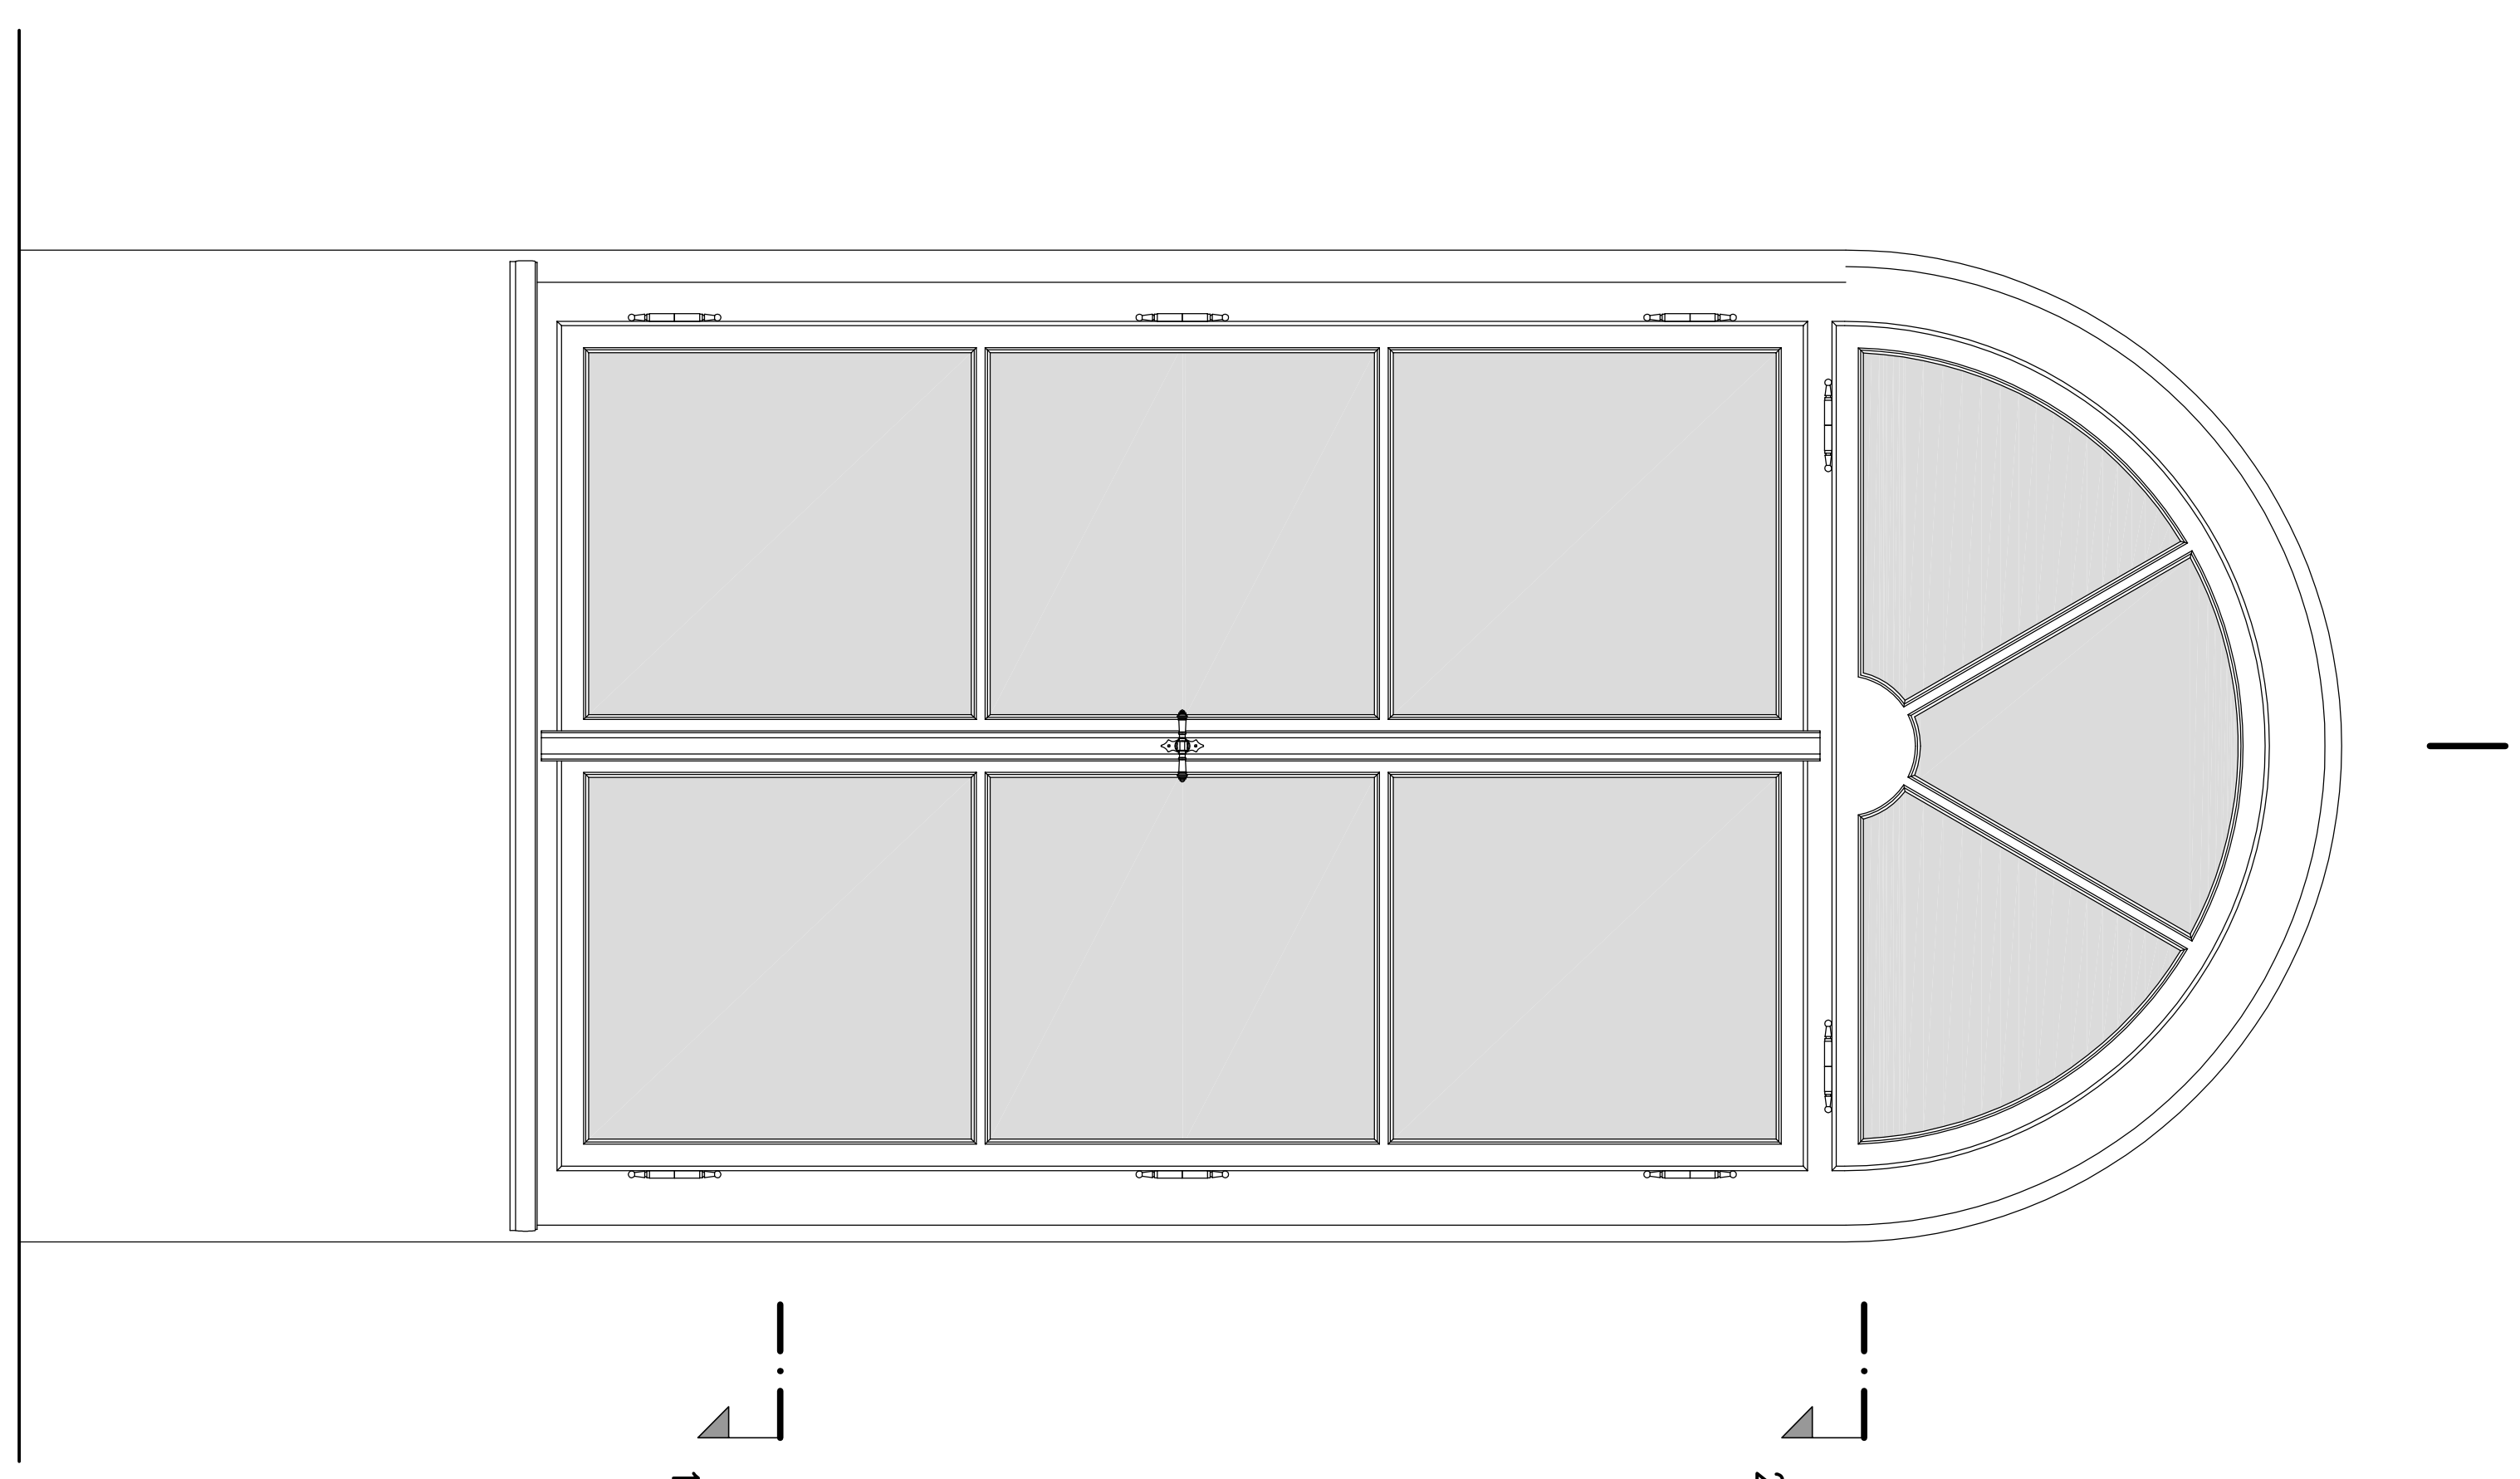

INTERIÉROVÝ POHLED

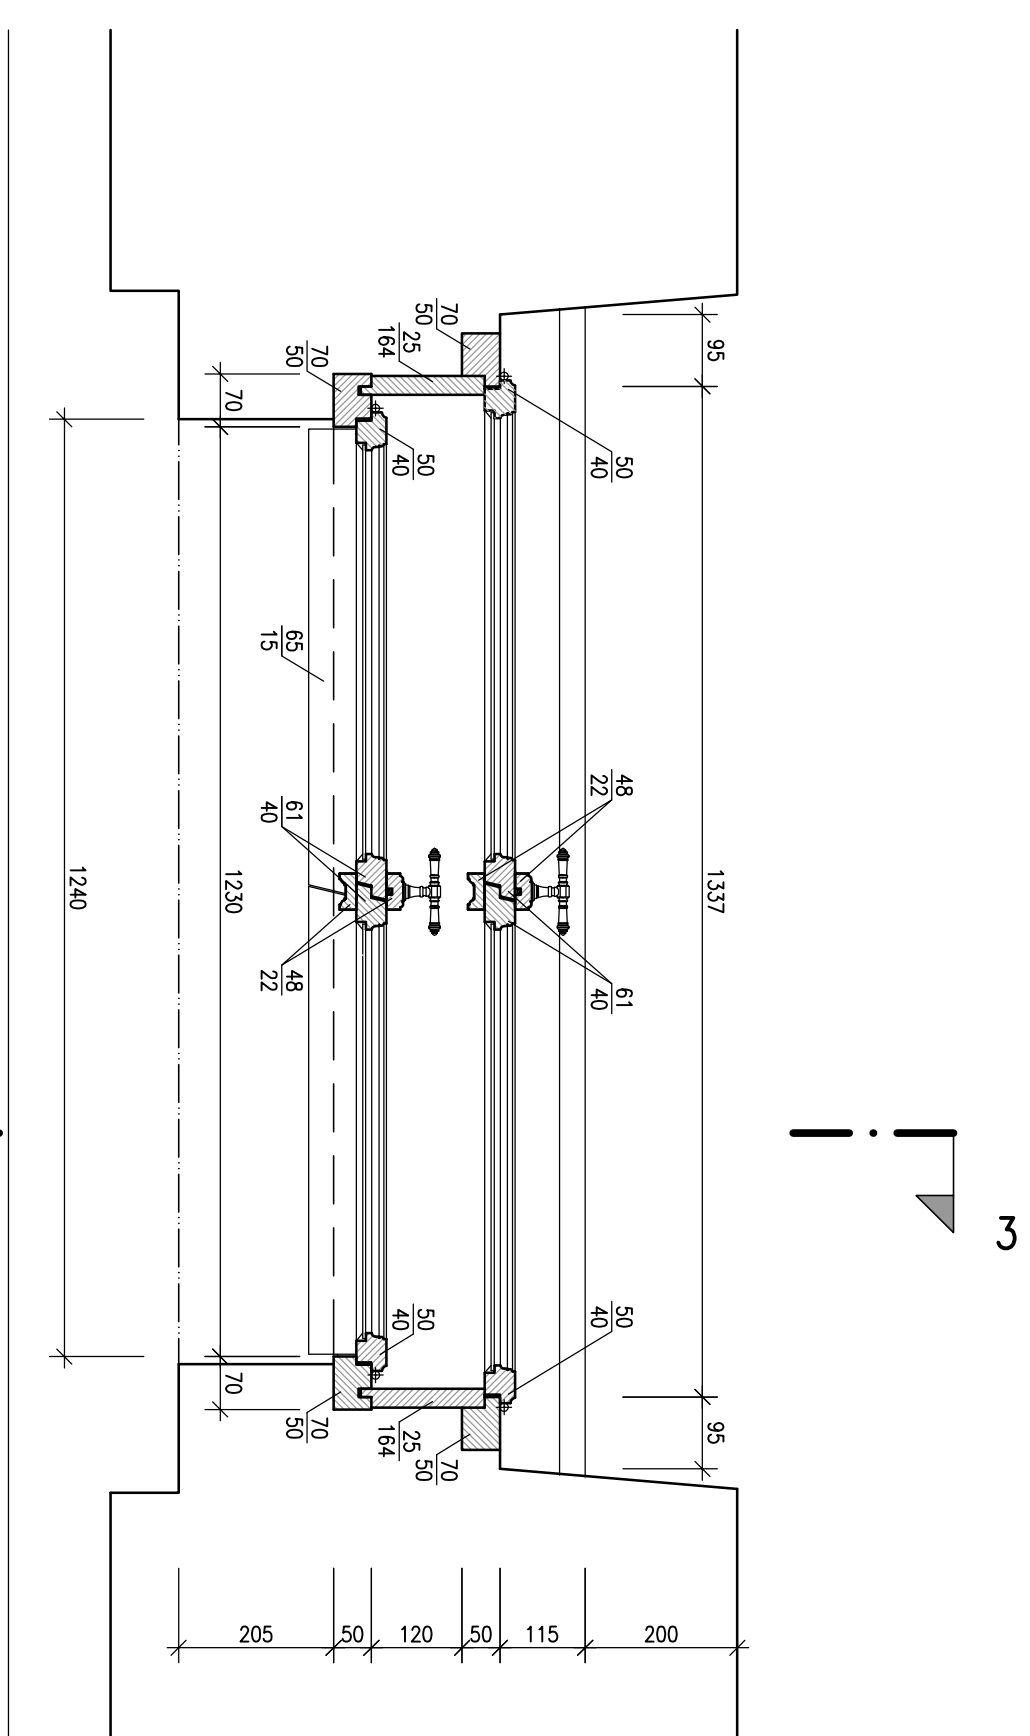

HORIZONTÁLNÍ ŘEZ 1

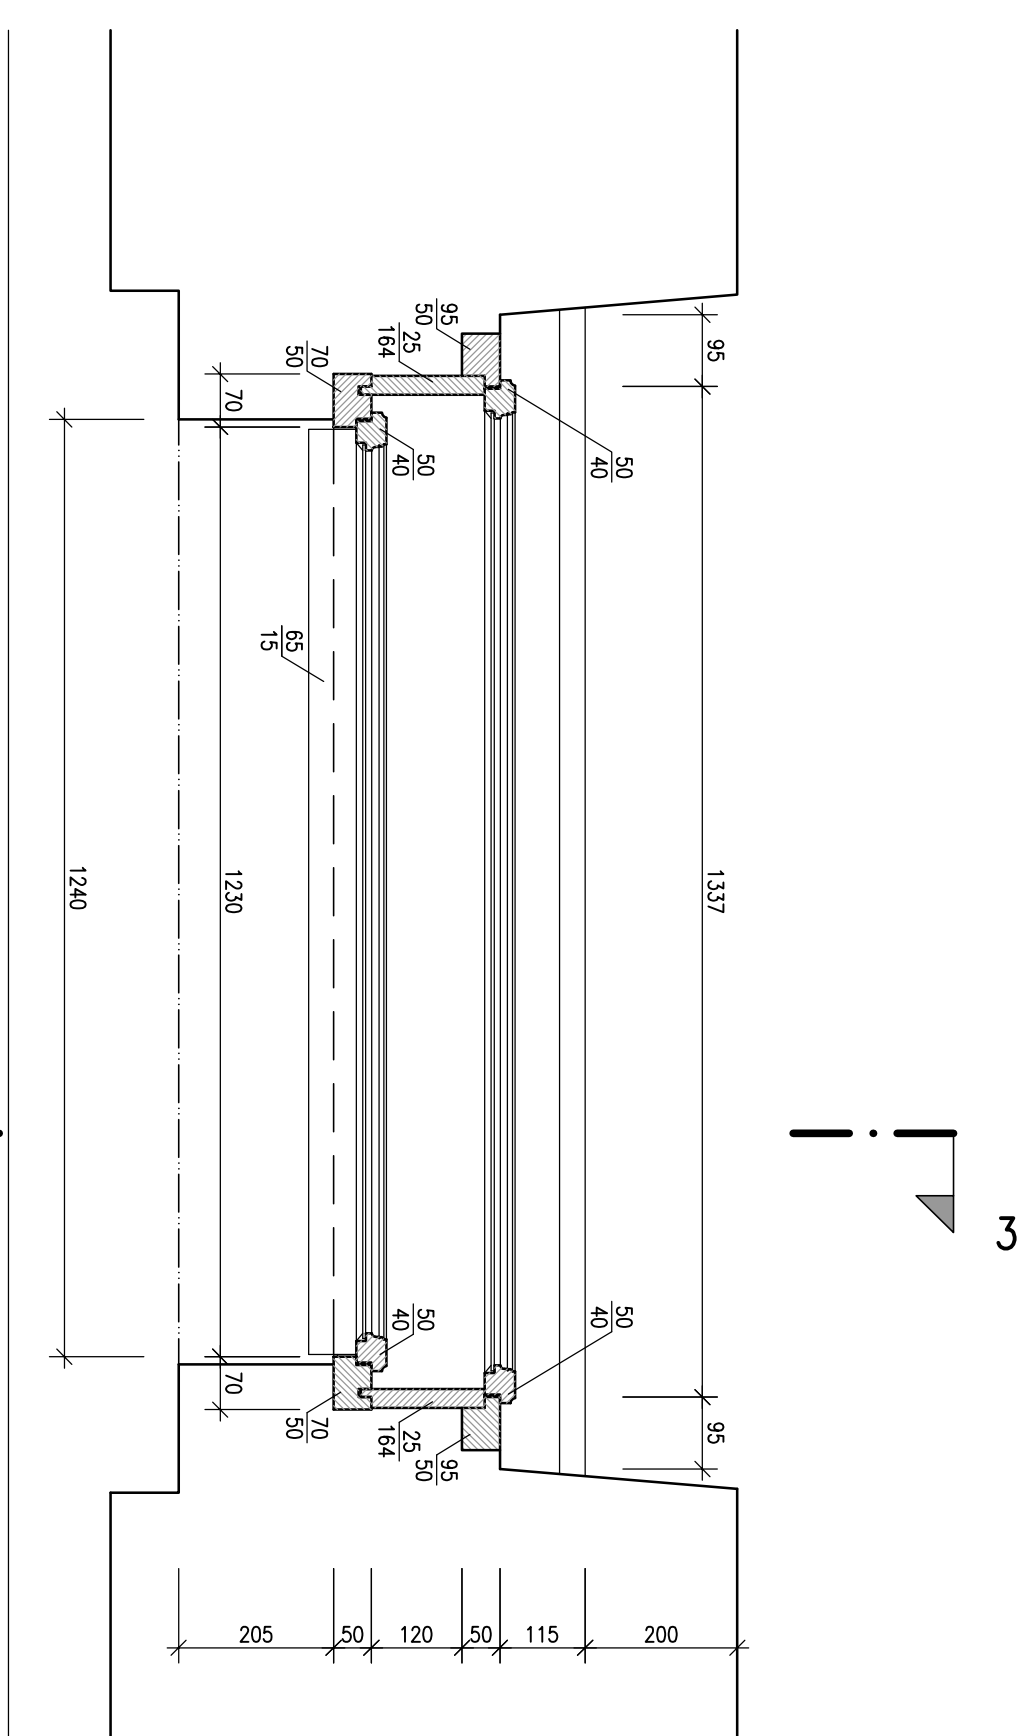

HORIZONTÁLNÍ ŘEZ 2



POZNÁMKY:

TRuhlářské práce

[illegible][illegible]