



Půdorysný řez rámem okna :

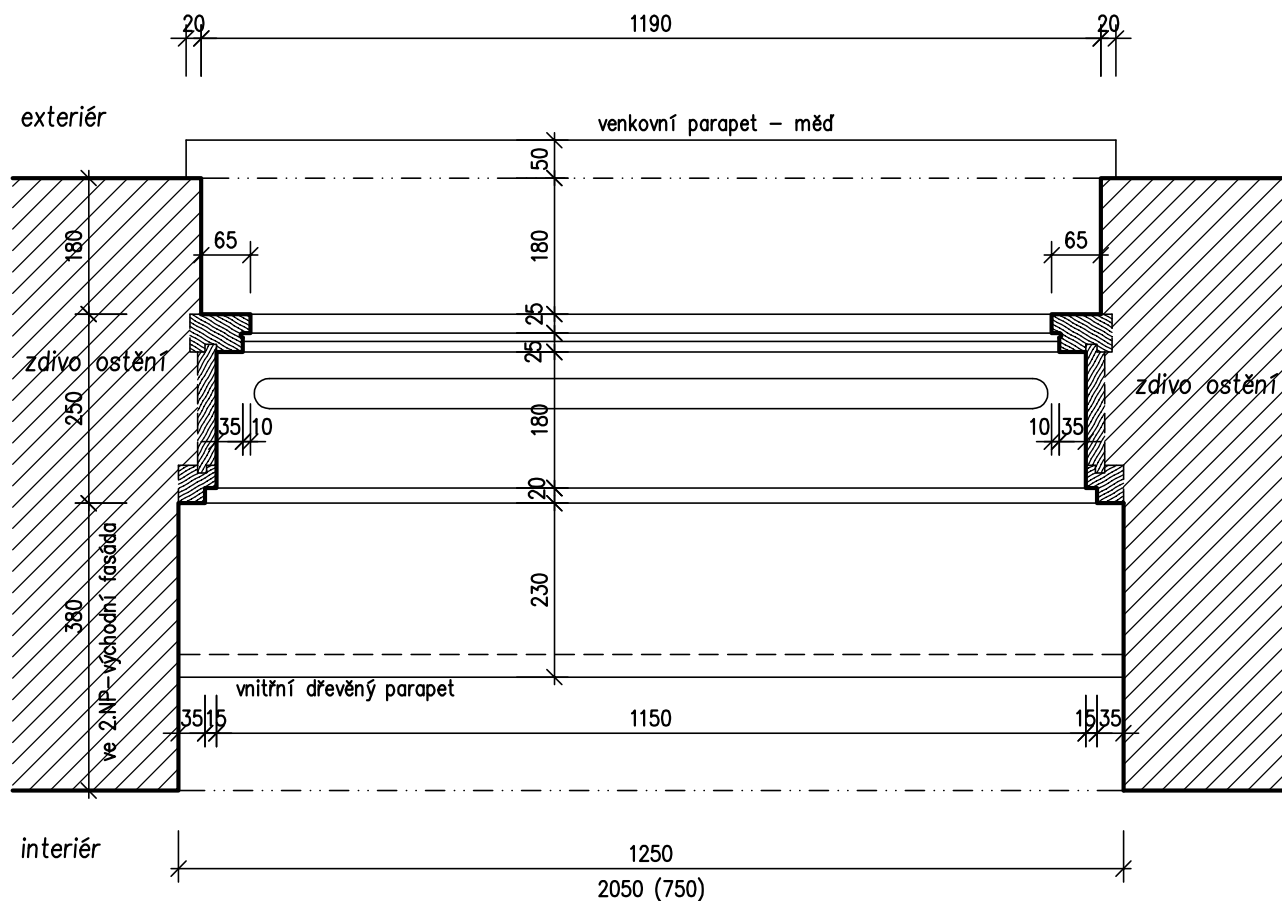

Příčný řez parapetem okna :

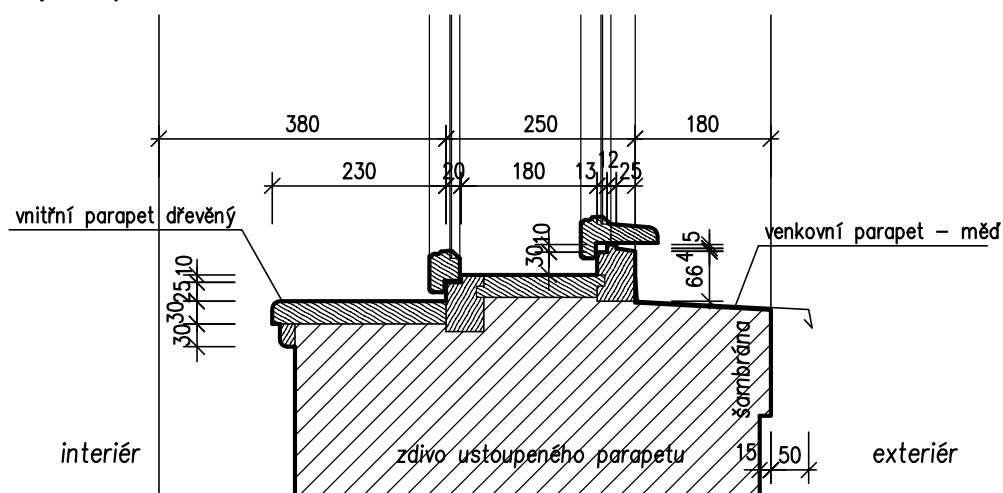


SOUČASNÝ STAV

PŮDORYSNÝ A SVISLÝ ŘEZ RÁMEM ŠPALETOVÉHO OKNA


(okno s ustoupeným parapetem ozn. 201 ve 2.NP) měř. 1:10

příloha č. 21

Půdorysný řez ostěním

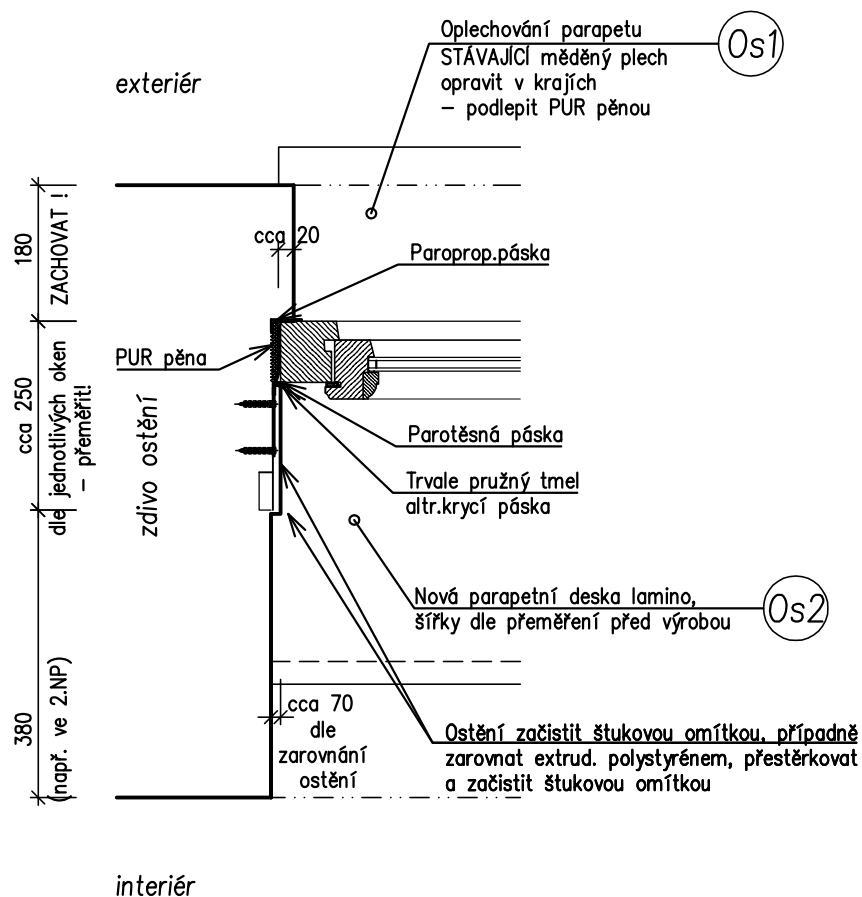


Svislý řez parapetem

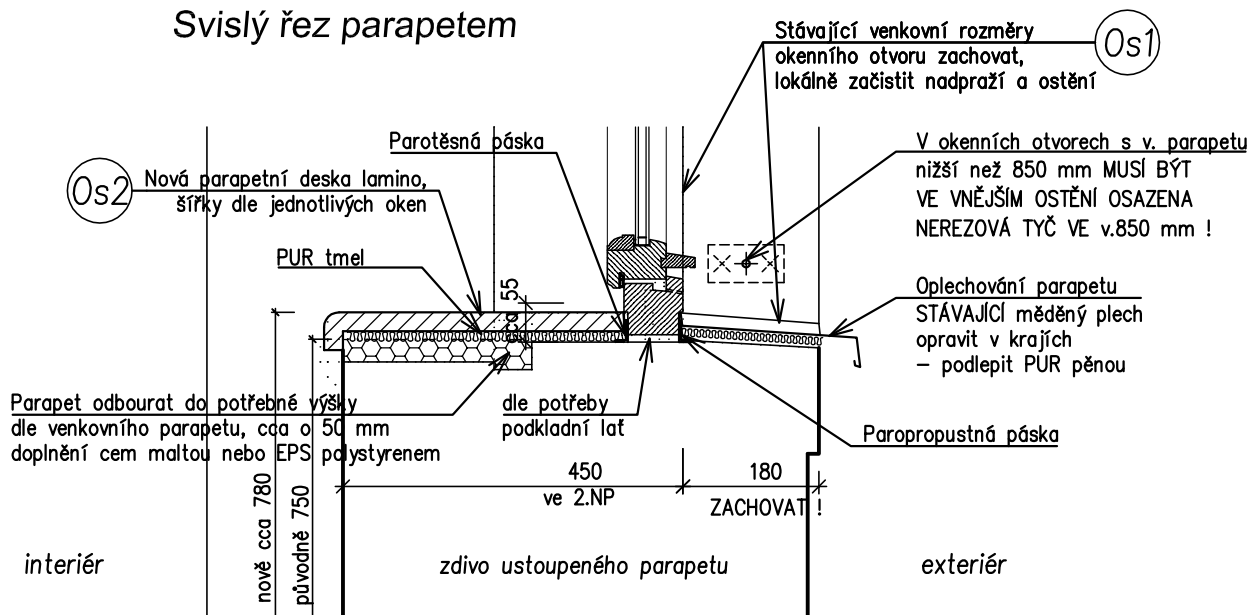

OSAZENÍ NOVÉHO OKNA
PŮDORYSNÝ A SVISLÝ ŘEZ

měř. 1:10

příloha č. 22

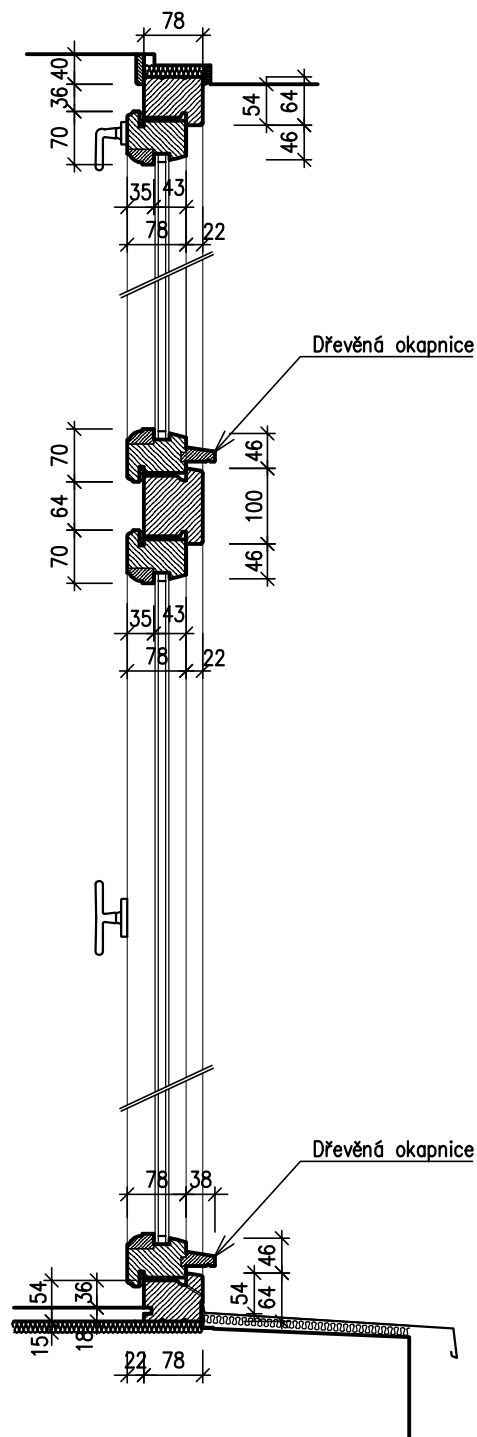

POZNÁMKA:

TENTO VÝKRES NENÍ VÝROBNÍ DOKUMENTACÍ

NOVÉ OKNO

- navržené profily rámu a křídel

měř. 1:10

příloha č. 23