
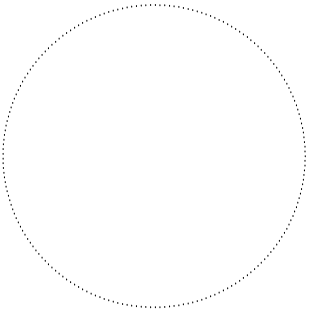


## Přehledná situace stavby M 1:15000

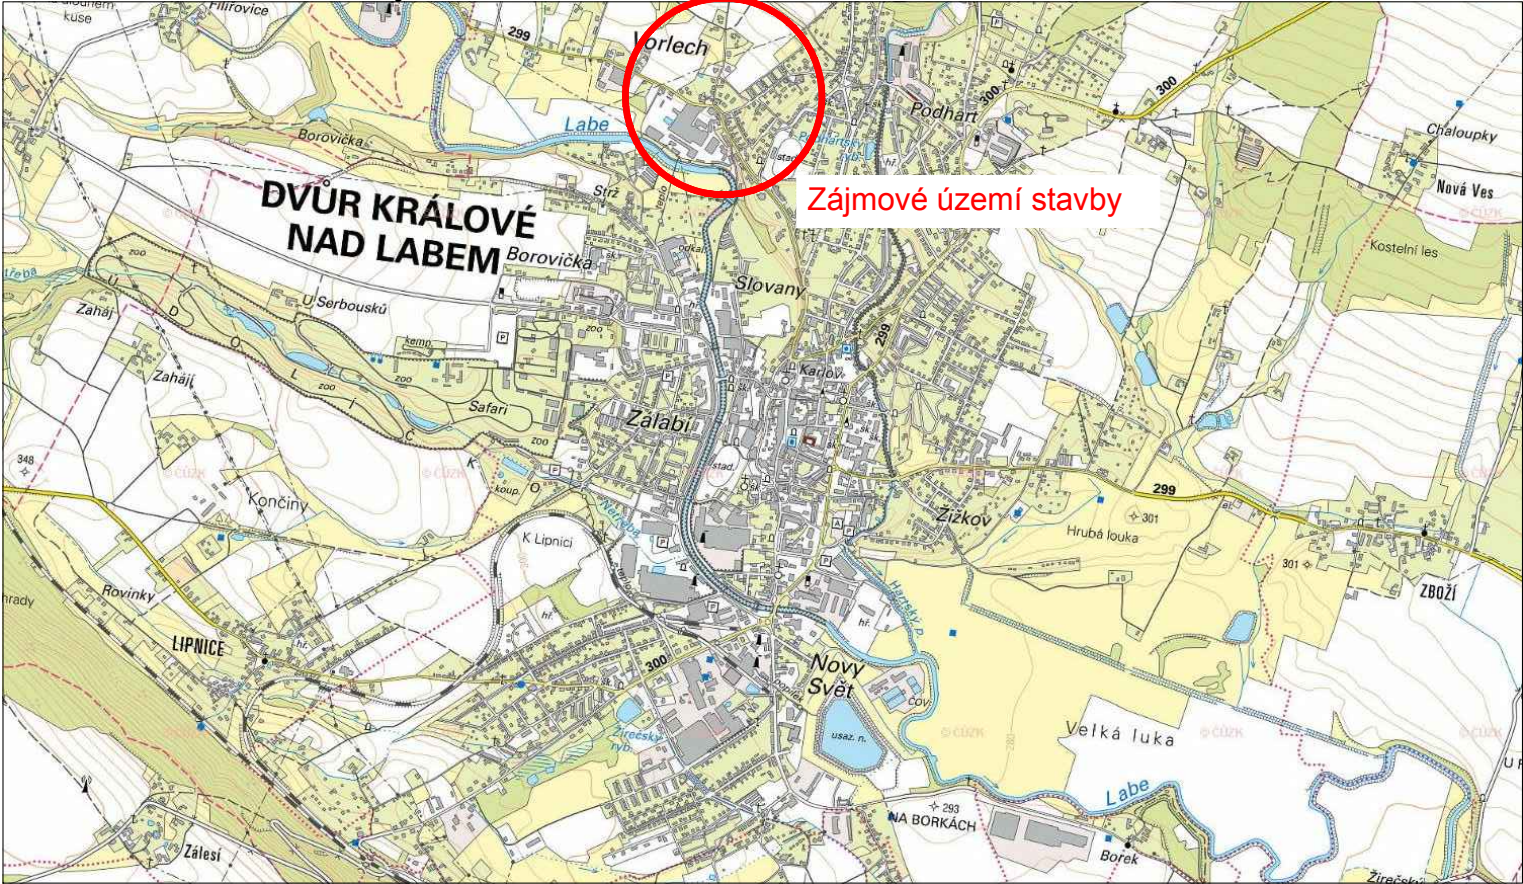

PDSKADAVY

www.pdskadavy.cz

Navrh/vypracoval		Zodp.projektant		<div>Daniel Kadavý</div> <div>IČO:73648761 ČKAIT 0601694</div> <div>Měník 118, 503 64 Měník</div> <div>email: pdskadavy@centrum.cz</div> <div>tel: +420 602773045</div>	
Daniel Kadavý		Daniel Kadavý			
Kreslil/CAD		Hl.ing.projektu	Tech.kontrola		
Daniel Kadavý					
OÚ Dvůr Králové nad Labem				Formát	A3
Objednatel Město Dvůr Králové nad Labem				Datum	11/2016
Akce				Čís.zakázky	20-16
Rekonstrukce komunikace Vorlech, Dvůr Králové n/L				Stupeň	Souprava
Místo stavby:				DSP+DPS	
k.ú.Dvůr Králové nad Labem, Královéhradecký kraj				Měřitko	
Příloha				1:15000	
Přehledná situace stavby				Příloha č.	B1