
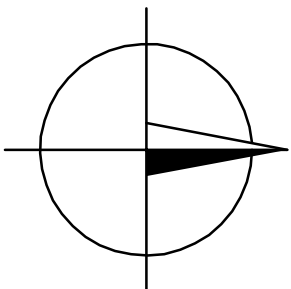


KANAL.PŘÍPOJKY OD UL.VPUSTÍ UV
PP DIN, PP SN 16, DN 200 mm
CELKOVÁ DÉLKA 23,48 m

KANAL.PŘÍPOJKA OD VPUSTI VŽ
PP DIN, PP SN 16, DN 150 mm
DÉLKA 3,58 m

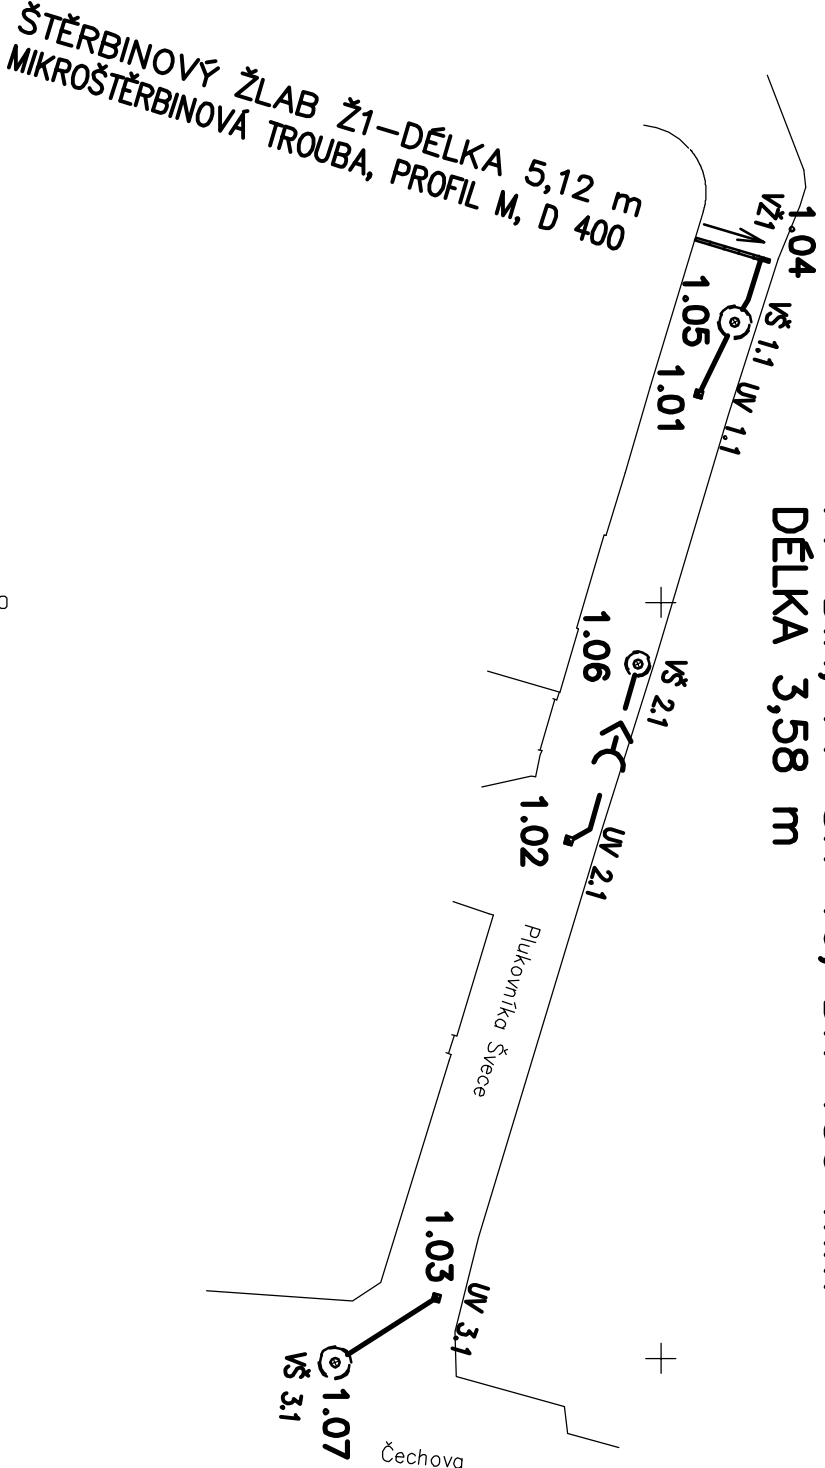

SOUŘADNICE VYTÝČOVANÝCH BODŮ
VPUSTI, VPUSTI ŠTEŘB. ŽLABŮ

Č. BODU	POPIS	STŘED VPUSTI Y	STŘED VPUSTI X
1.01	UV1.1	639363,79	1017097,49
1.02	UV2.1	639334,26	1017106,06
1.03	UV3.1	639304,02	1017114,84
1.04	VŽ1	639372,75	1017093,39

SOUŘADNICE VYTÝČOVANÝCH BODŮ-VSKOVACÍ ŠACHTY

Č. BODU	POPIS	STŘED VPUSTI Y	STŘED VPUSTI X
1.05	VŠ 1.1	639368,54	1017095,12
1.06	VŠ 2.1	639345,94	1017101,51
1.07	VŠ 3.1	639299,72	1017121,55

LEGENDA

- - - - - PROJEKTOVANÉ DEŠŤOVÉ KANALIZAČNÍ PŘÍPOJKY

Pozn.:

PRO VYTÝČENÍ BUDE POUŽITA PLATNÁ A OVĚŘENÁ VYTÝČOVACÍ SÍŤ STAVBY,
PŘESNOST VYTÝČENÍ DLE ČSN 730420-1 A ČSN 730420-2

03		
02		
01		
ZMĚNA	POPIS	DATUM

ING. IVAN ŠÍR
PROJEKTOVÁNÍ DOPRAVNÍCH STAVEB a.s.
Hořkova 1714/3, 500 02 Hradec Králové, tel: +420 603 181 473, sir@sirivan.cz, www.sirivan.cz IČ: 259 62 914

Objednatel: Město Dvůr Králové nad Labem
náměstí T.G.Masaryka 38
Dvůr Králové nad Labem
544 17

Dvůr Králové nad Labem - Rekonstrukce ul. Plk. Švece

■ kraj: Královéhradecký
■ MÚ/OU: Dvůr Králové nad Labem
■ stupeň utištění: bez utištění
■ datum: 03/2018
■ zakázkové číslo: 16033
■ stupeň PD: DSP+PDPS

■ odpovědný projektant stavby: Ing. Ivan Šír
■ odpovědný projektant objektu: Ing. Jan Fiala
■ vypracovali: Ing. Melišová Alena
■ kontroloval: Ing. Jan Fiala
■ změna číslo: 00
■ měřítko: 1:500

Šír
Melišová
Fiala

SO 101 REKONSTRUKCE UL. PLK. ŠVECE - ZÁPADNÍ ČÁST

ODVODNĚNÍ KOMUNIKACE - VYTÝČOVACÍ VÝKRES

C.1.8.1