




POHLED OD SEVERU

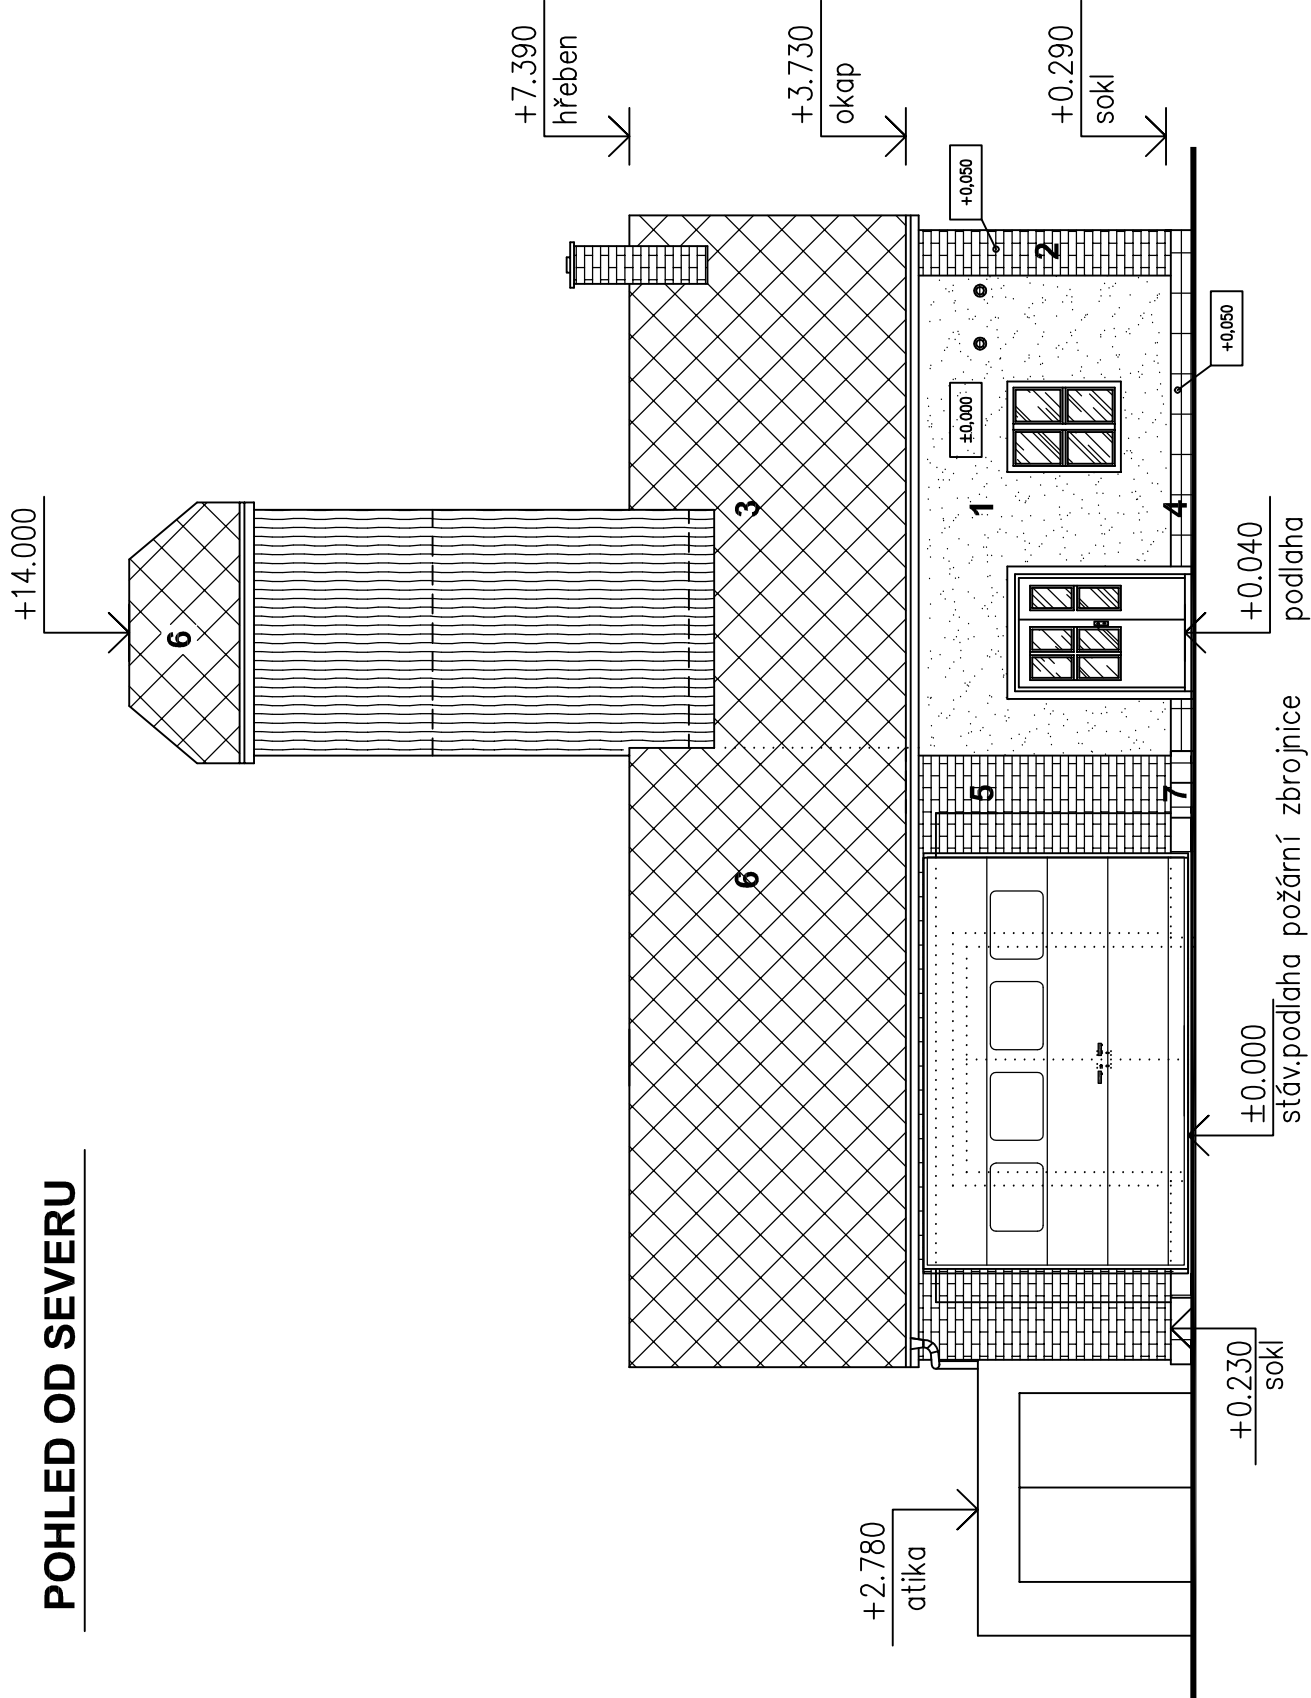

POHLED OD ZÁPADU

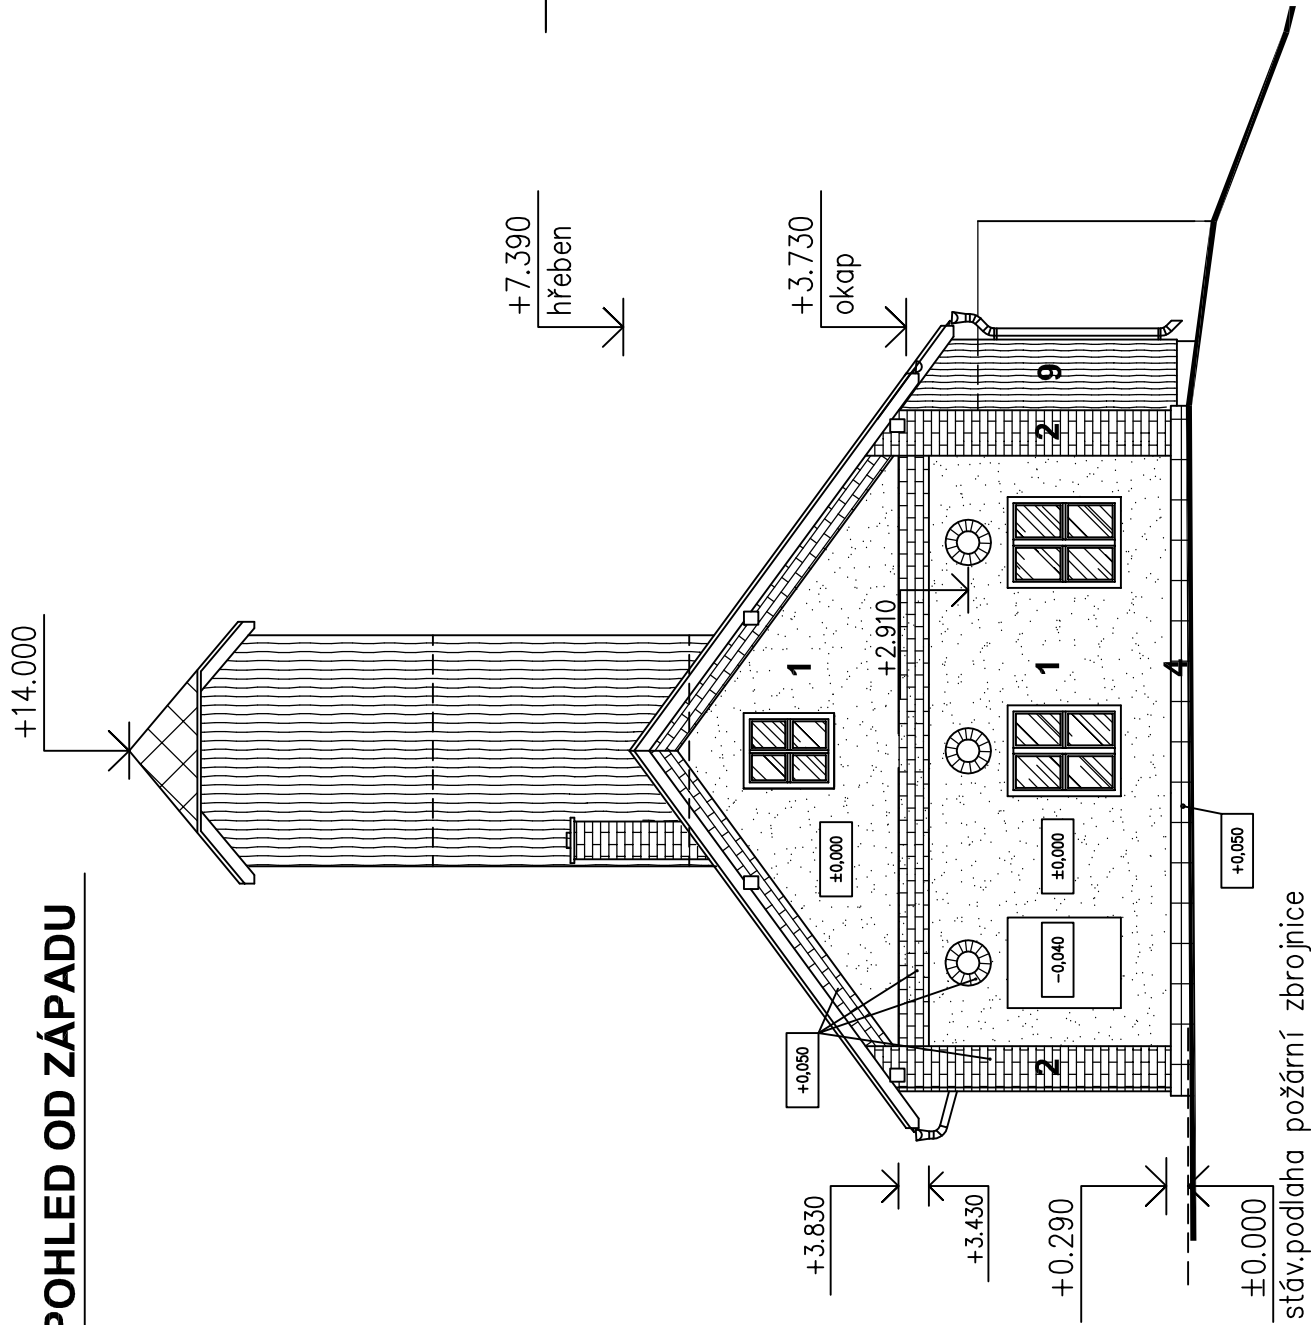

POHLED OD JIHU

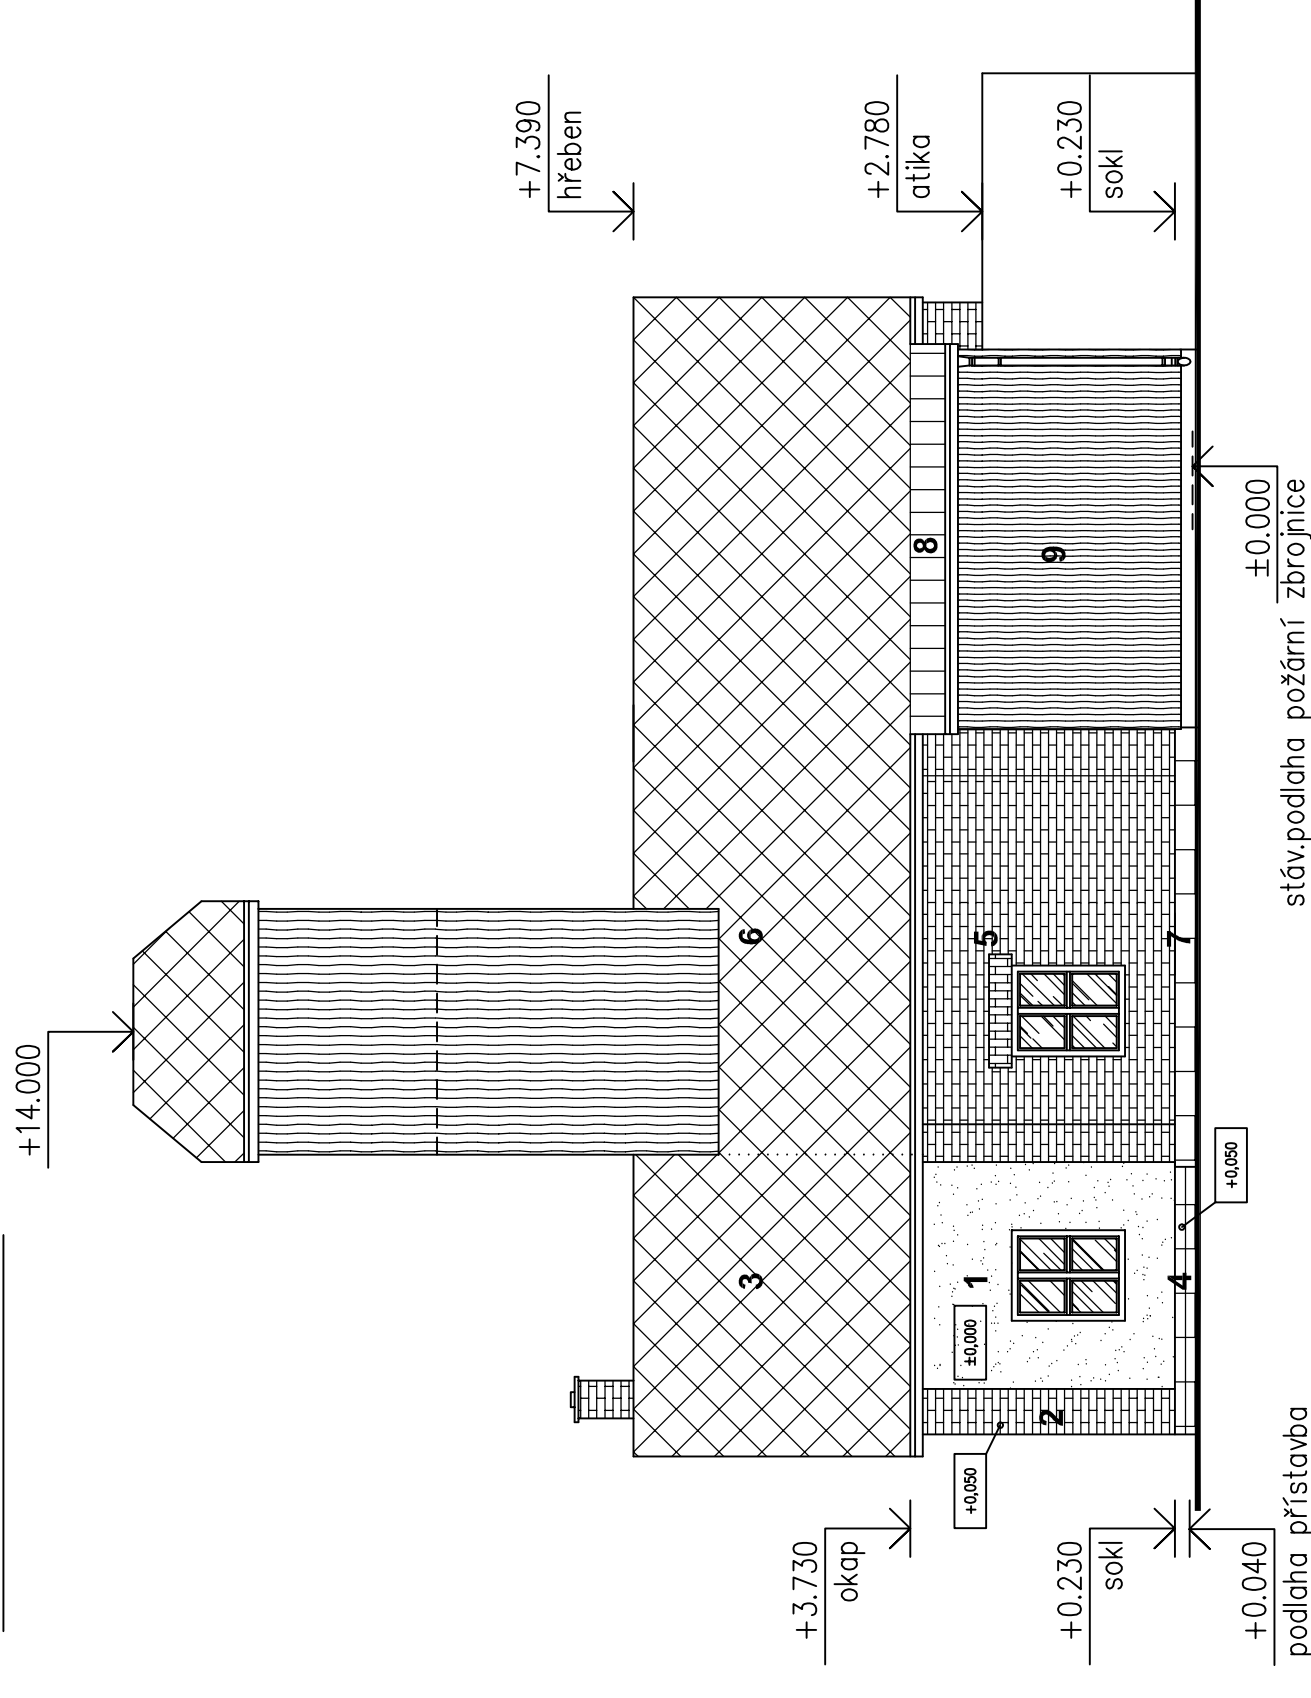


## legenda

- 1 Omítkovina – bílo–šedá
- 2 Obklad z lícových cihel – tmavě červená
- 3 Obklad soklu – imitace pískovcových pásků
- 4 Vláknoocementová krytina – červená
- 5 Stávající cihelné zdivo
- 6 Stávající krytina – eternit červené barvy
- 7 Stávající kamenný sokl
- 8 Falcovaný lakovaný plech červené barvy
- 9 Dřevěné palubky – barva světlý dub

Okna a dveře – světlý dub

Klempířské prvky (žlaby, svody, ..) z lakovaného pozink.plechu červené barvy

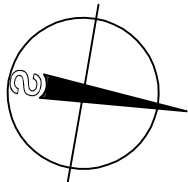

fix = ±0,000 = podlaha v požární zbrojnici

PROJEKTIS S.R.O. LEGIONÁŘSKÁ 562 54401 DVŮR KRÁLOVÉ N.L. TEL. 499320206 FAX. 499320202 E-MAIL: P.PRAZAKOVA@PROJEKTIS.CZ			
HLAV.PROJEKT.	ZODP.PROJEKT.	VYPRACOVAL	KONTROLOVAL
Ing. Zdeněk Jansa	Ing. P. Pražáková	ing.P.Pražáková	
INVESTOR: MĚSTO Dvůr Králové n.L. Nám.T.G.Masaryka 38,544 17 DK n.L. Stav.ář: Dvůr Králové n.L.			
AKCE: VYMĚNA VRAT A VYVOLANÉ STAVEBNÍ ÚPRAVY GARÁŽE HASIČSKÉ ZBRJOJNICE, Dvůr Králové n.L., Žiřeč			
SO 01 – Hasičská zbrojnice stavební řešení			
OBSAH	VÝKRESU:		
MĚŘÍTKO		1:100	108
ČÍS.VÝKRESU		ČÍS.ZAKÁZKY	
2444/J.		ÚČEL	
UR+SP		DATUM	
květen 2018		FORMÁT	
6,5 x A4		DŮVĚR KRÁLOVÉ NAD LABEM	
spol. s r.o.		PROJEKTIS	