
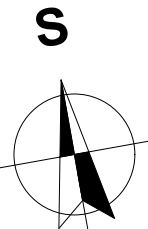


Nad sporák osazena odsávací digestoř s  
odtahem do stávajícího odvětrávacího potrubí se  
zaústěním nad střechu objektu

Odvětrání koupelny (axiální ventilátor) napojeno  
na stávající stoupací potrubí se zaústěním nad  
střechu objektu

Nová zařizovací předměty napojeny svodným  
potrubím PVC HT na stávající stoupací potrubí  
splaškové kanalizace bytového domu

Rozvod T+S vody k novým zařizovacím předmětům  
vedený ze stávajícího napojovacího bodu  
(bytového vodoměru). Instalovány stojánkové  
umyvadlové a dřezové baterie, nástěnná sprchová  
sada a bude připojena nová toaleta, pračka a el.  
zásobníkový ohřívač.

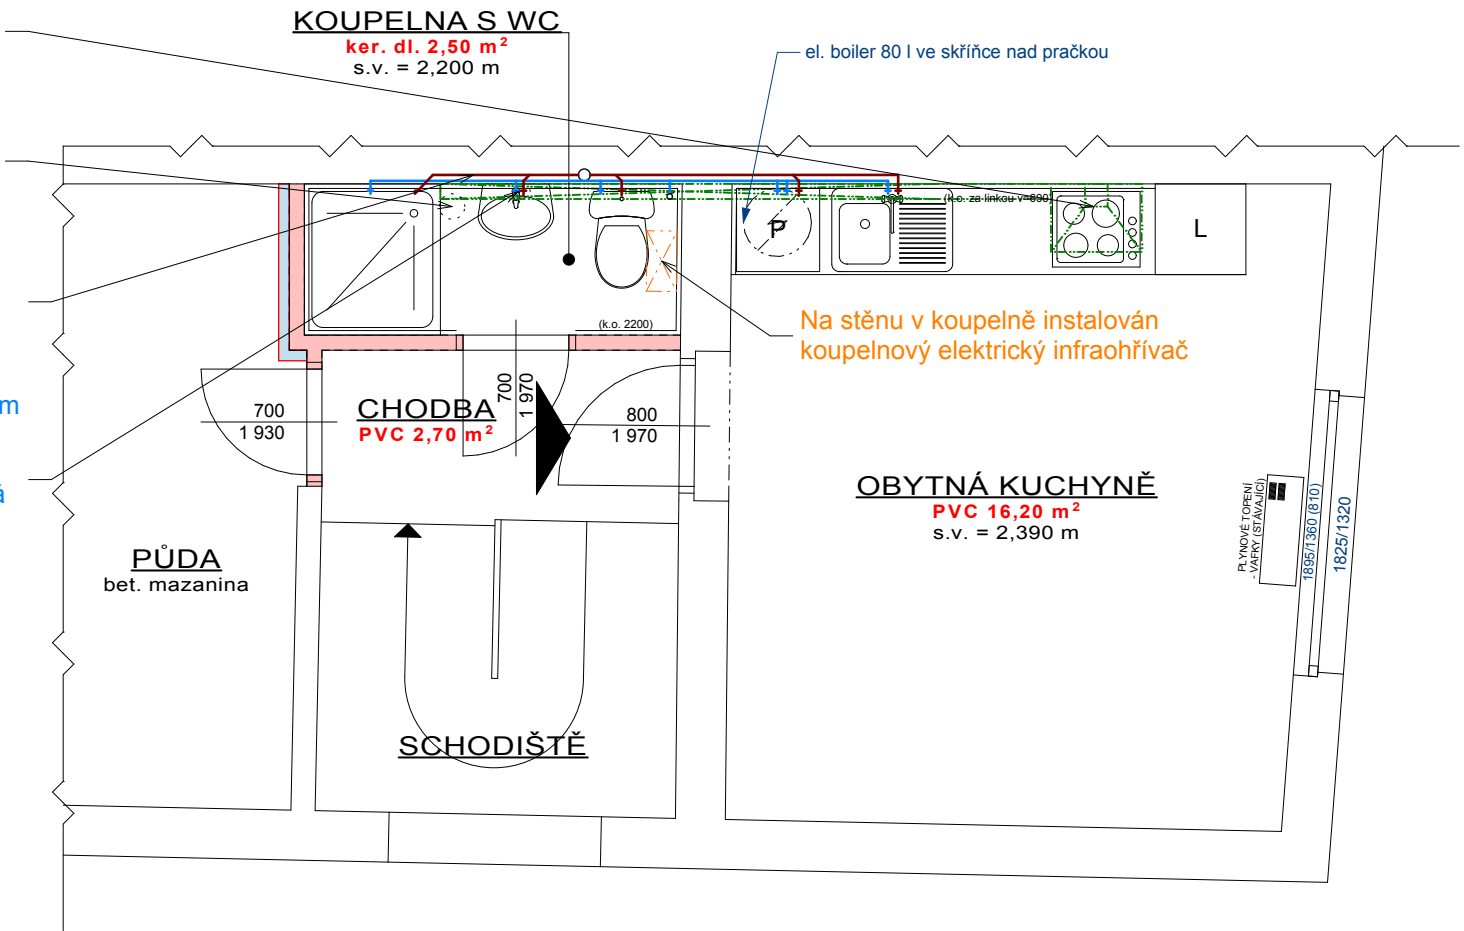

<div><div>HYNEK</div><div>STIEHL</div><div>STATIKA STAVEB</div></div>		Slepá 308 541 01 Trutnov +420 603 208 763    stiehl@stiehl.cz	
zodpovědný projektant:    ING. HYNEK STIEHL		datum:	8.2018
vypracoval:    ING. HYNEK STIEHL		měřítko:	1:50
stavebník:    MĚSTO DVŮR KRÁLOVÉ N. L., Náměstí T. G. Masaryka 38, 544 01 Dvůr Králové n. L.		formát:	2xA4
		číslo zakázky:	2068/18
STAVEBNÍ ÚPRAVY BYTU Č. 231 V UL. KOMENSKÉHO Č.P. 1296, DVŮR KRÁLOVÉ NAD LABEM			výkres č.
PŮDORYS - TECHNIKA PROSTŘEDÍ STAVEB - KOORDINACE ŘEMESEL			D.1.2.2