
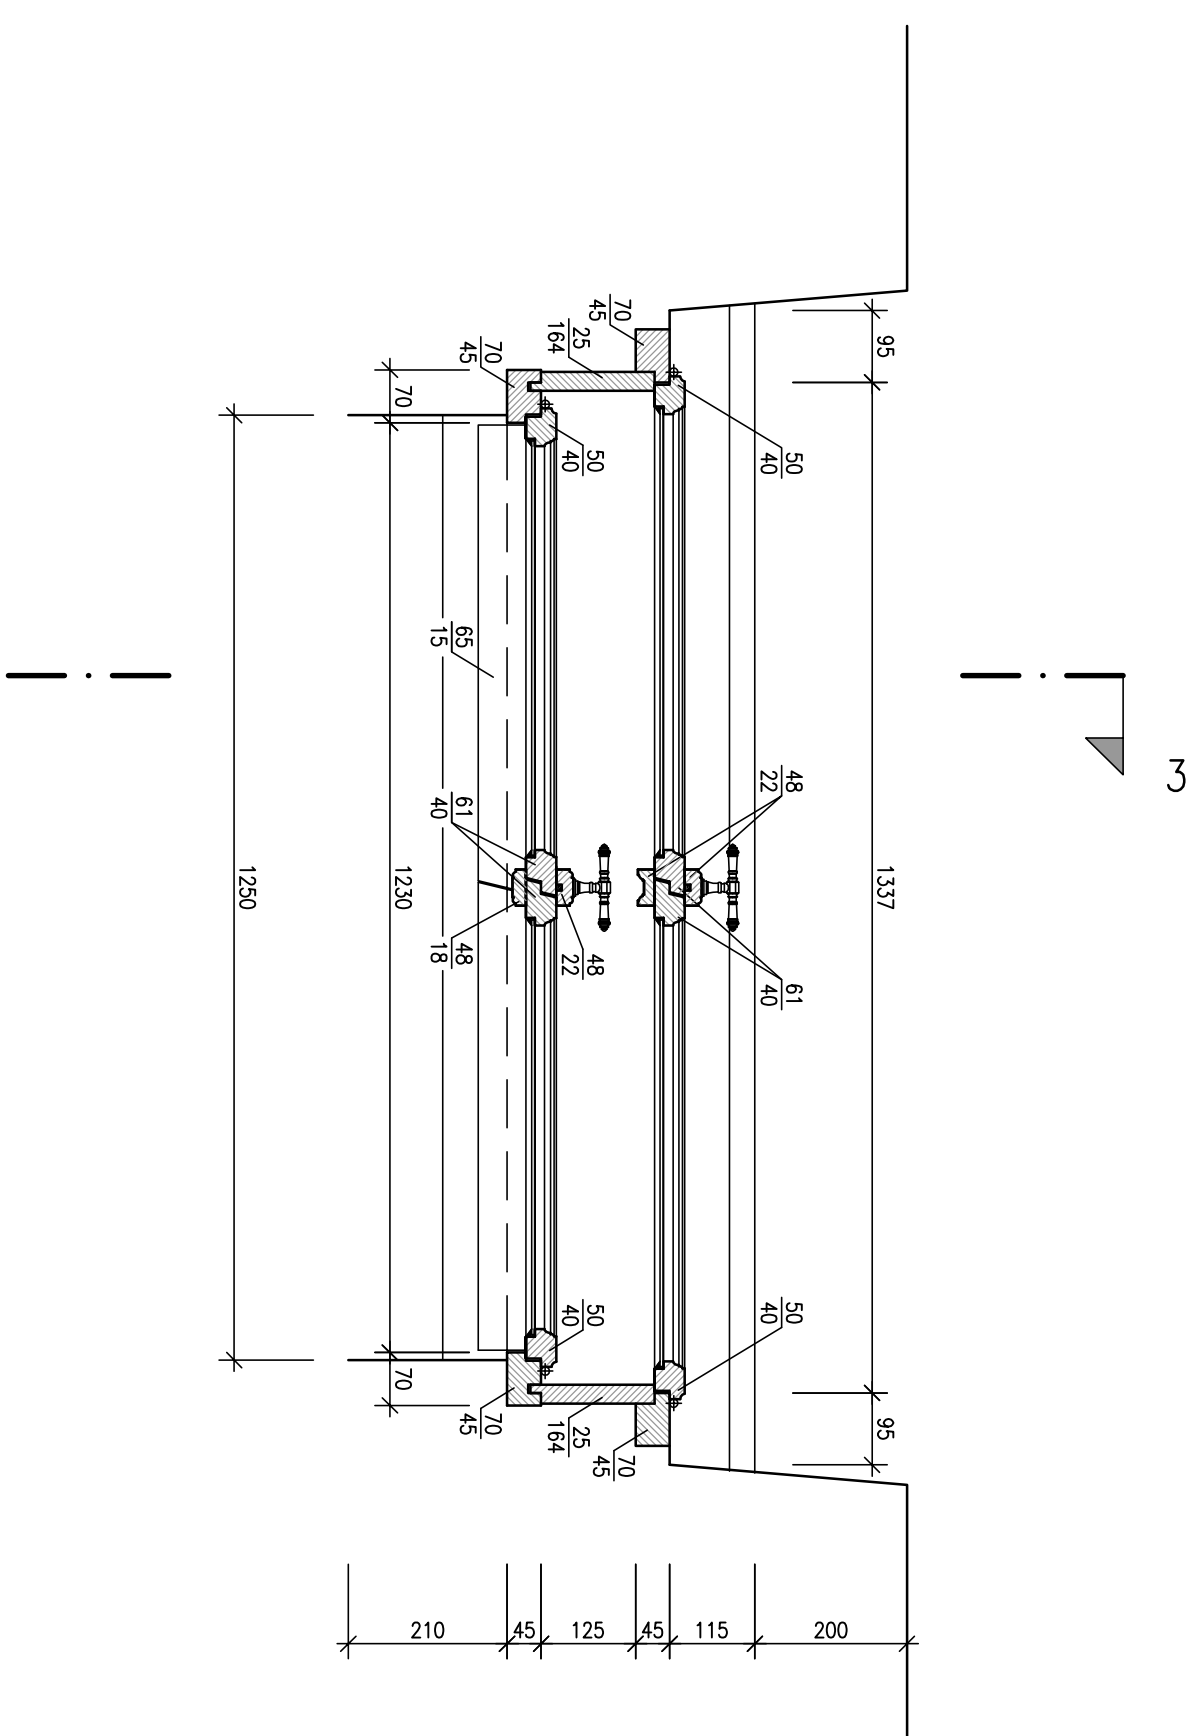


VERTIKÁLNÍ ŘEZ 3

INTERIÉROVÝ POHLED

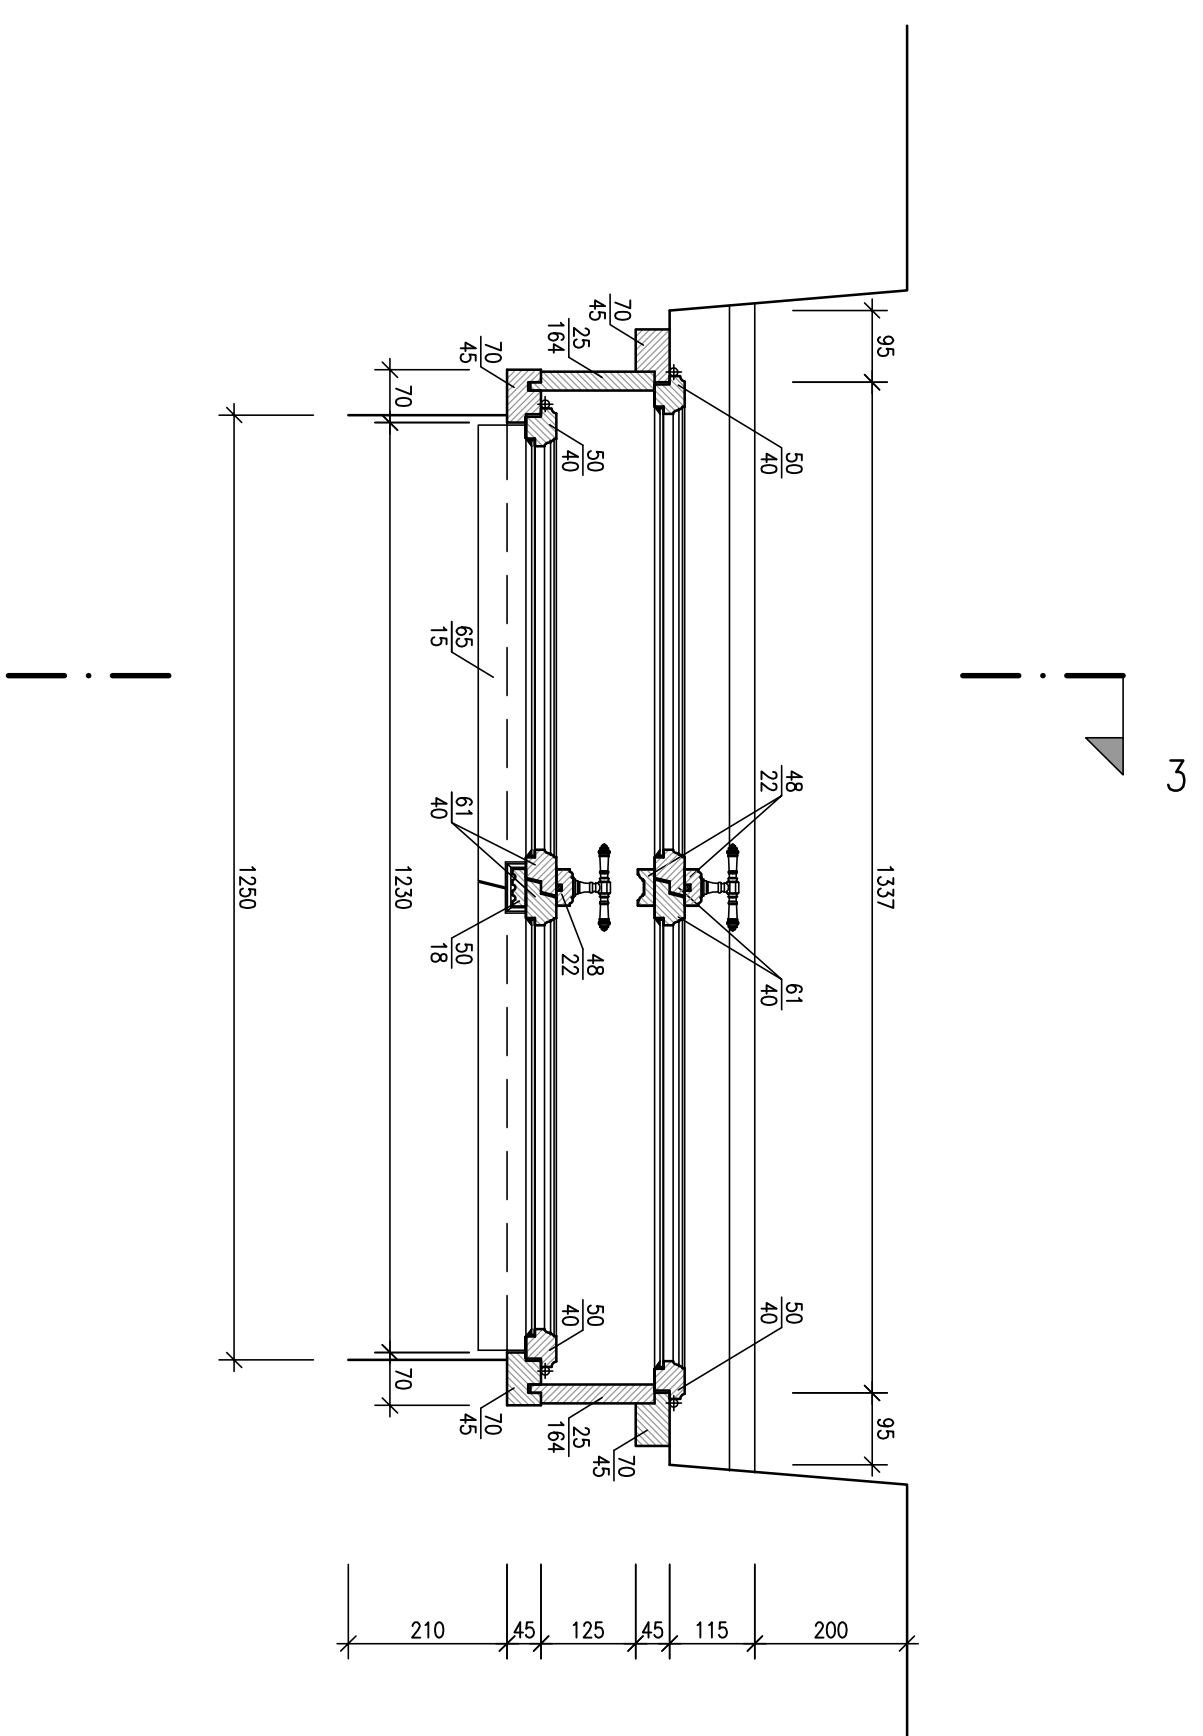

HORIZONTÁLNÍ ŘEZ 1

HORIZONTÁLNÍ ŘEZ 2

[illegible]

POZNÁMKY:

TRUHLÁŘSKÉ PRÁCE

[illegible]