



0+290, 00

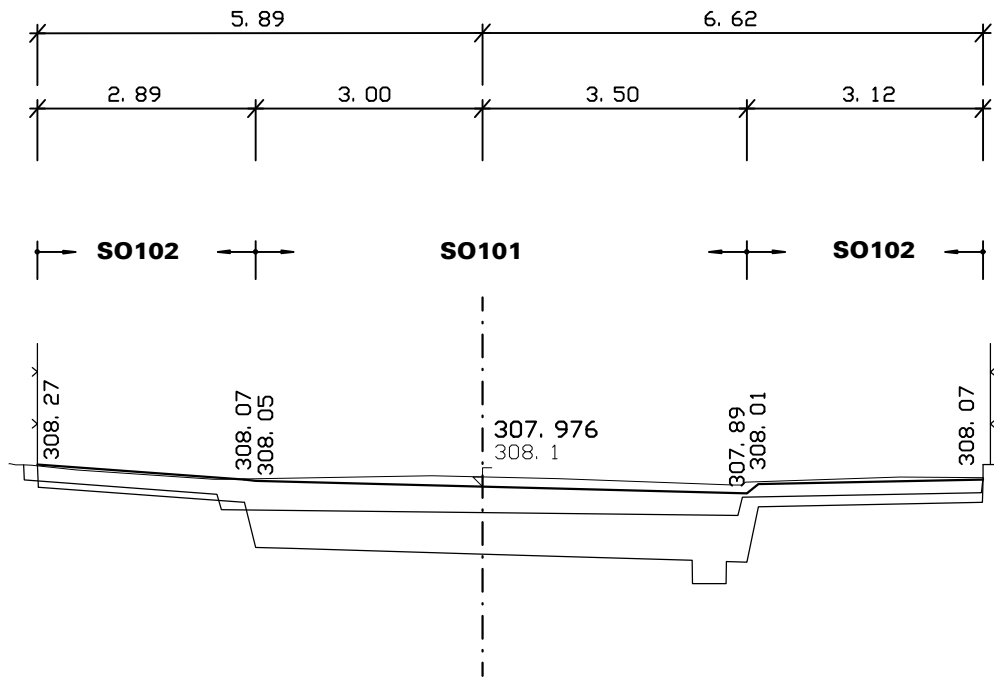


Srov. rovina= 304. 0 m

0+310, 00

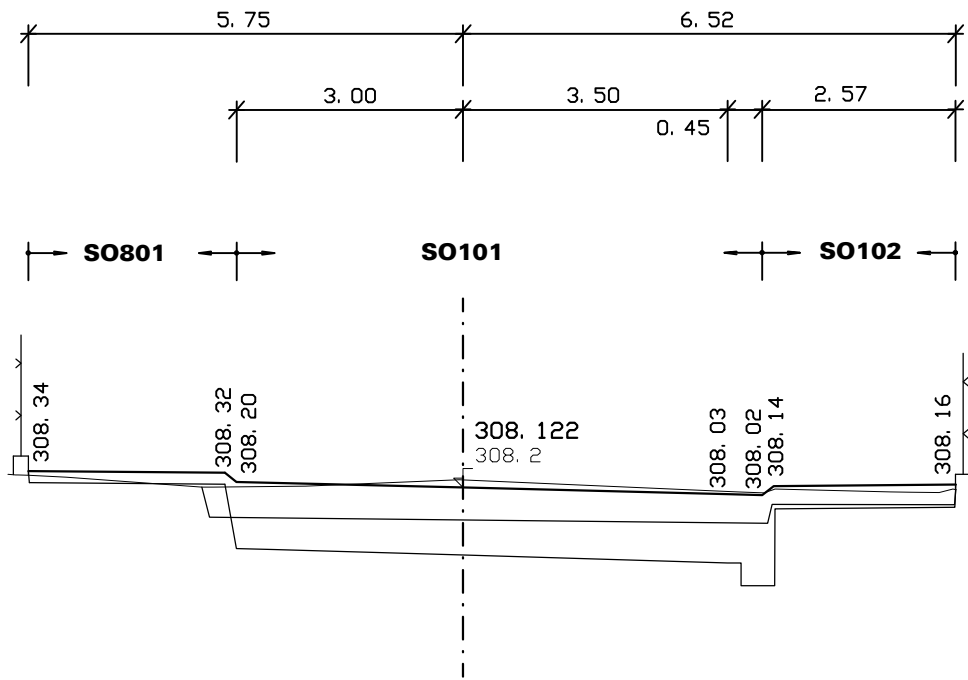


Srov. rovina= 304. 0 m

0+330, 00

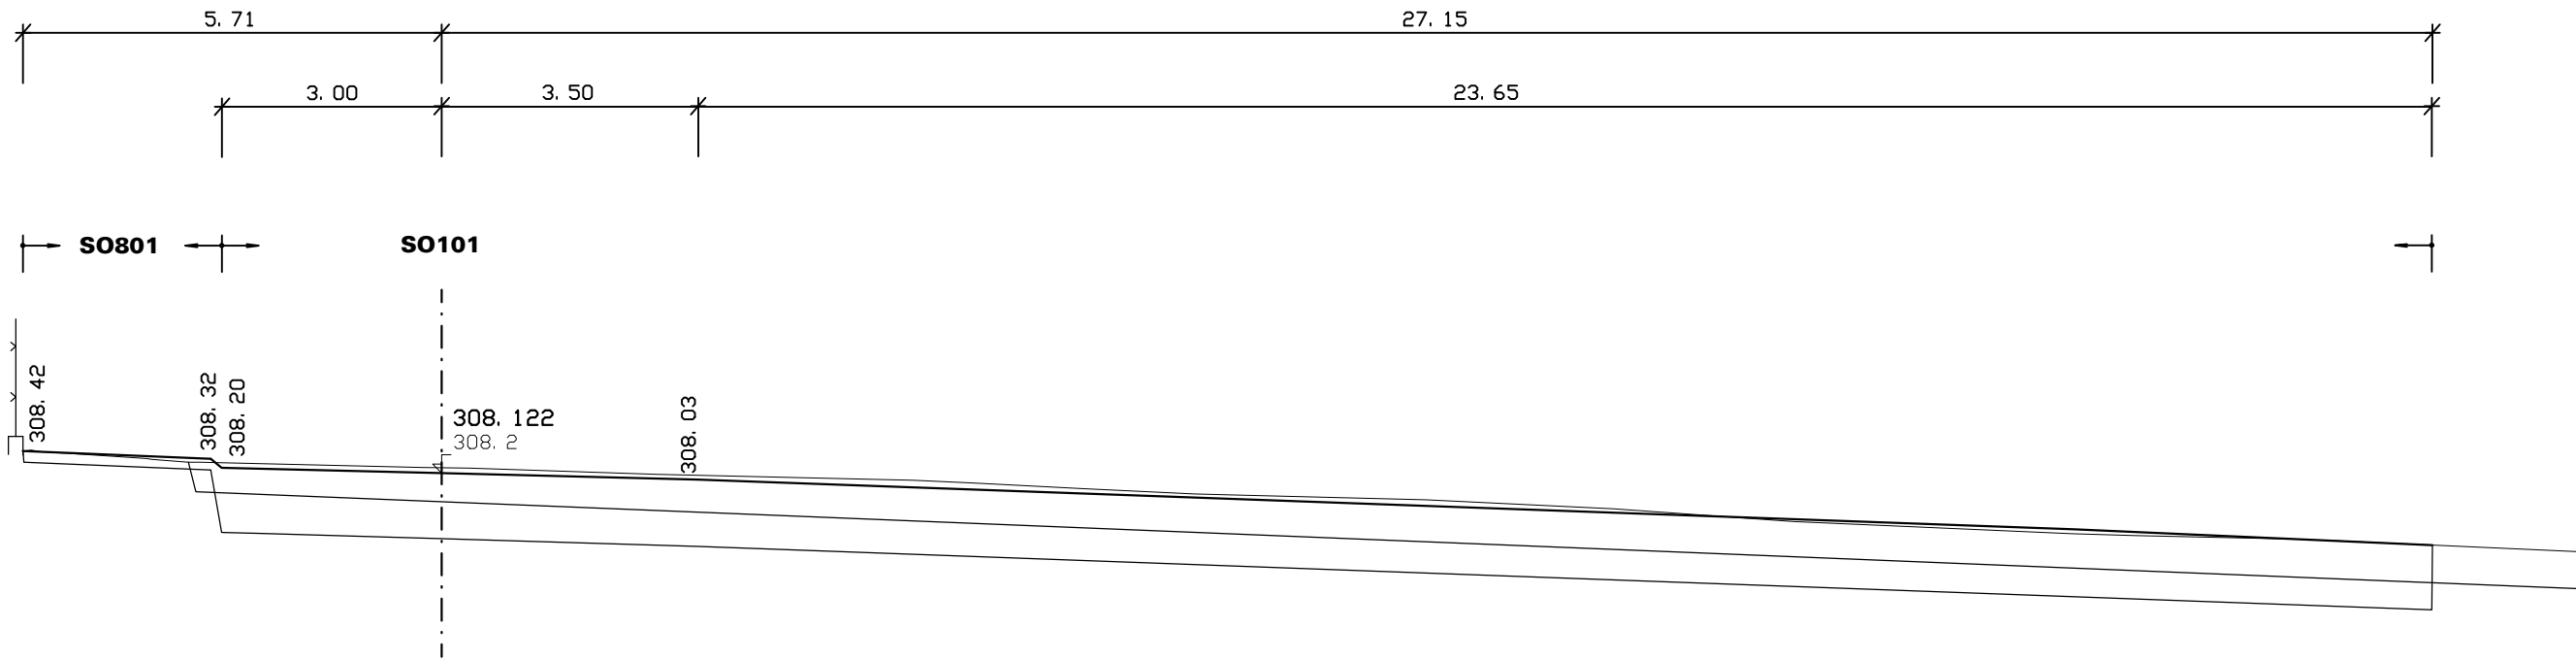


Srov. rovina= 304. 0 m

0+300, 00

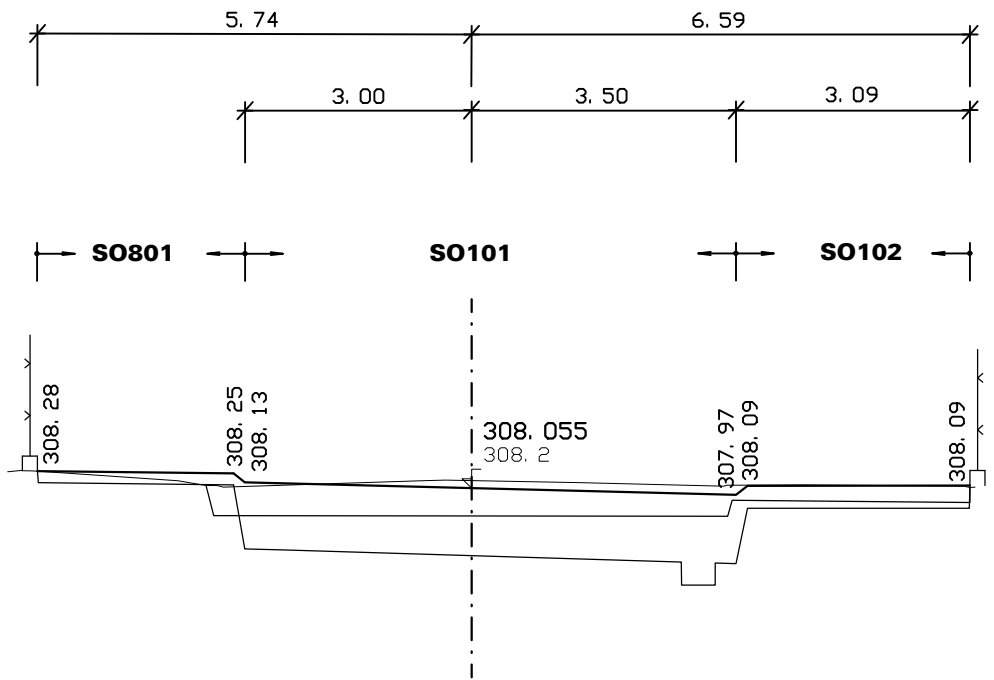


Srov. rovina= 304. 0 m

0+320, 00

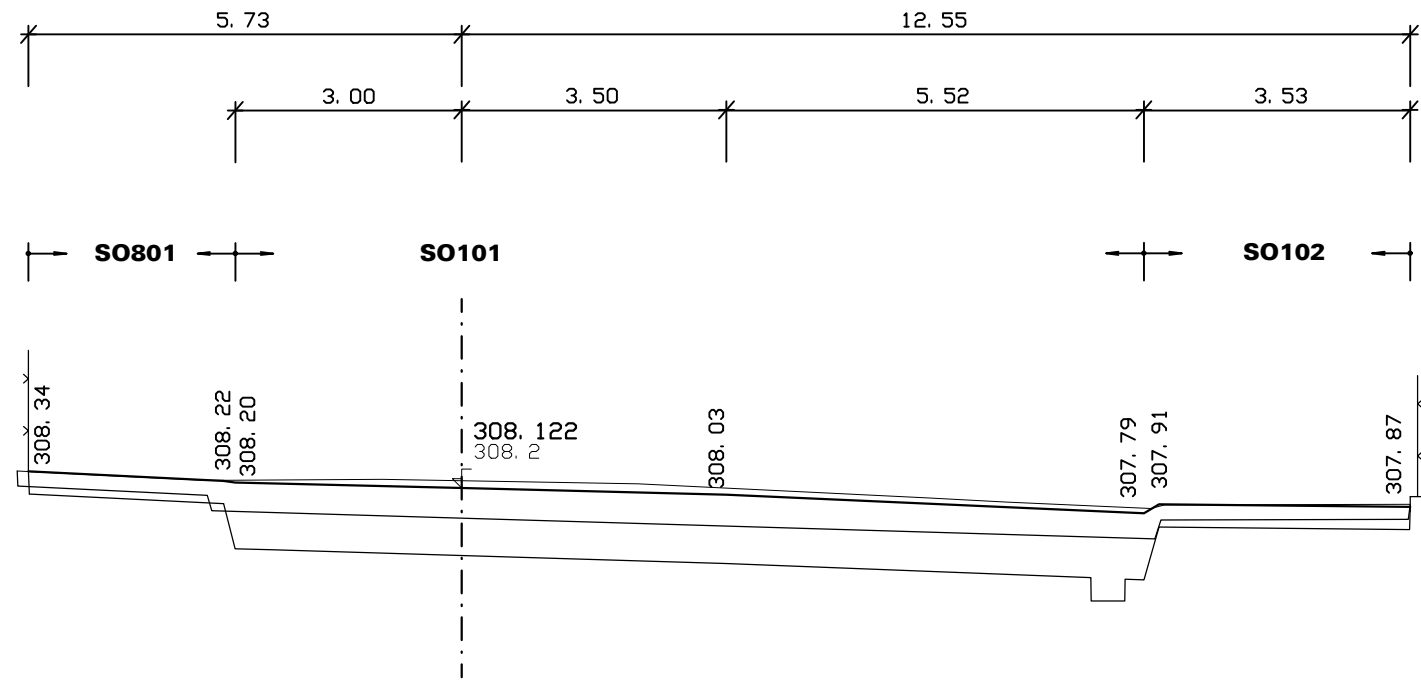



Srov. rovina= 304. 0 m

0+340, 00

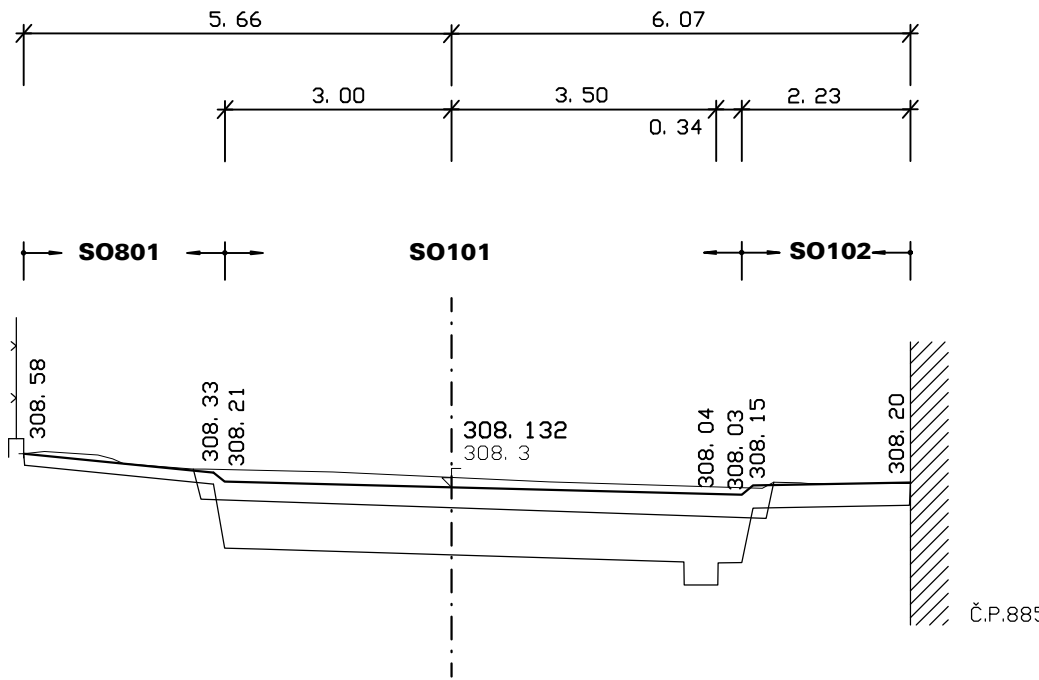

Srov. rovina= 304. 0 m

REVIZE 2018

 HLAVNÍ PROJEKTANT: ING. MILAN MARX				
ZODPOVĚDNÝ PROJEKTANT: ING. MILAN MARX				
VYPRACOVAL: ING. MILAN MARX	REVIZE 2018: ING. VLADIMÍR MARKS			
Č.ZAKÁZKY: 180385	DATUM: 12. 2018			FORMÁT: 4 X A4
STAVEBNÍK: MĚSTO DVŮR KRÁLOVÉ N.L., NÁMĚSTÍ T.G. MASARYKA 38, 544 17 DVŮR KRÁLOVÉ NAD LABEM				STUPEŇ P.D.: DPS

DVŮR KRÁLOVÉ NAD LABEM - UL. ČELAKOVSKÉHO
REKONSTRUKCE
SO 101 KOMUNIKACE VOZIDLOVÁ

MĚŘ.: 1:100

PŘÍČNÉ ŘEZY KM 0,290000 - 0,340000

B.1.6.5