Druh pozemku: Vozovka

Katastrální území: Dvůr Králové nad Labem

Okres:

Kraj : Královéhradecký

km 0 - km 0. 39

M 1: 500/50

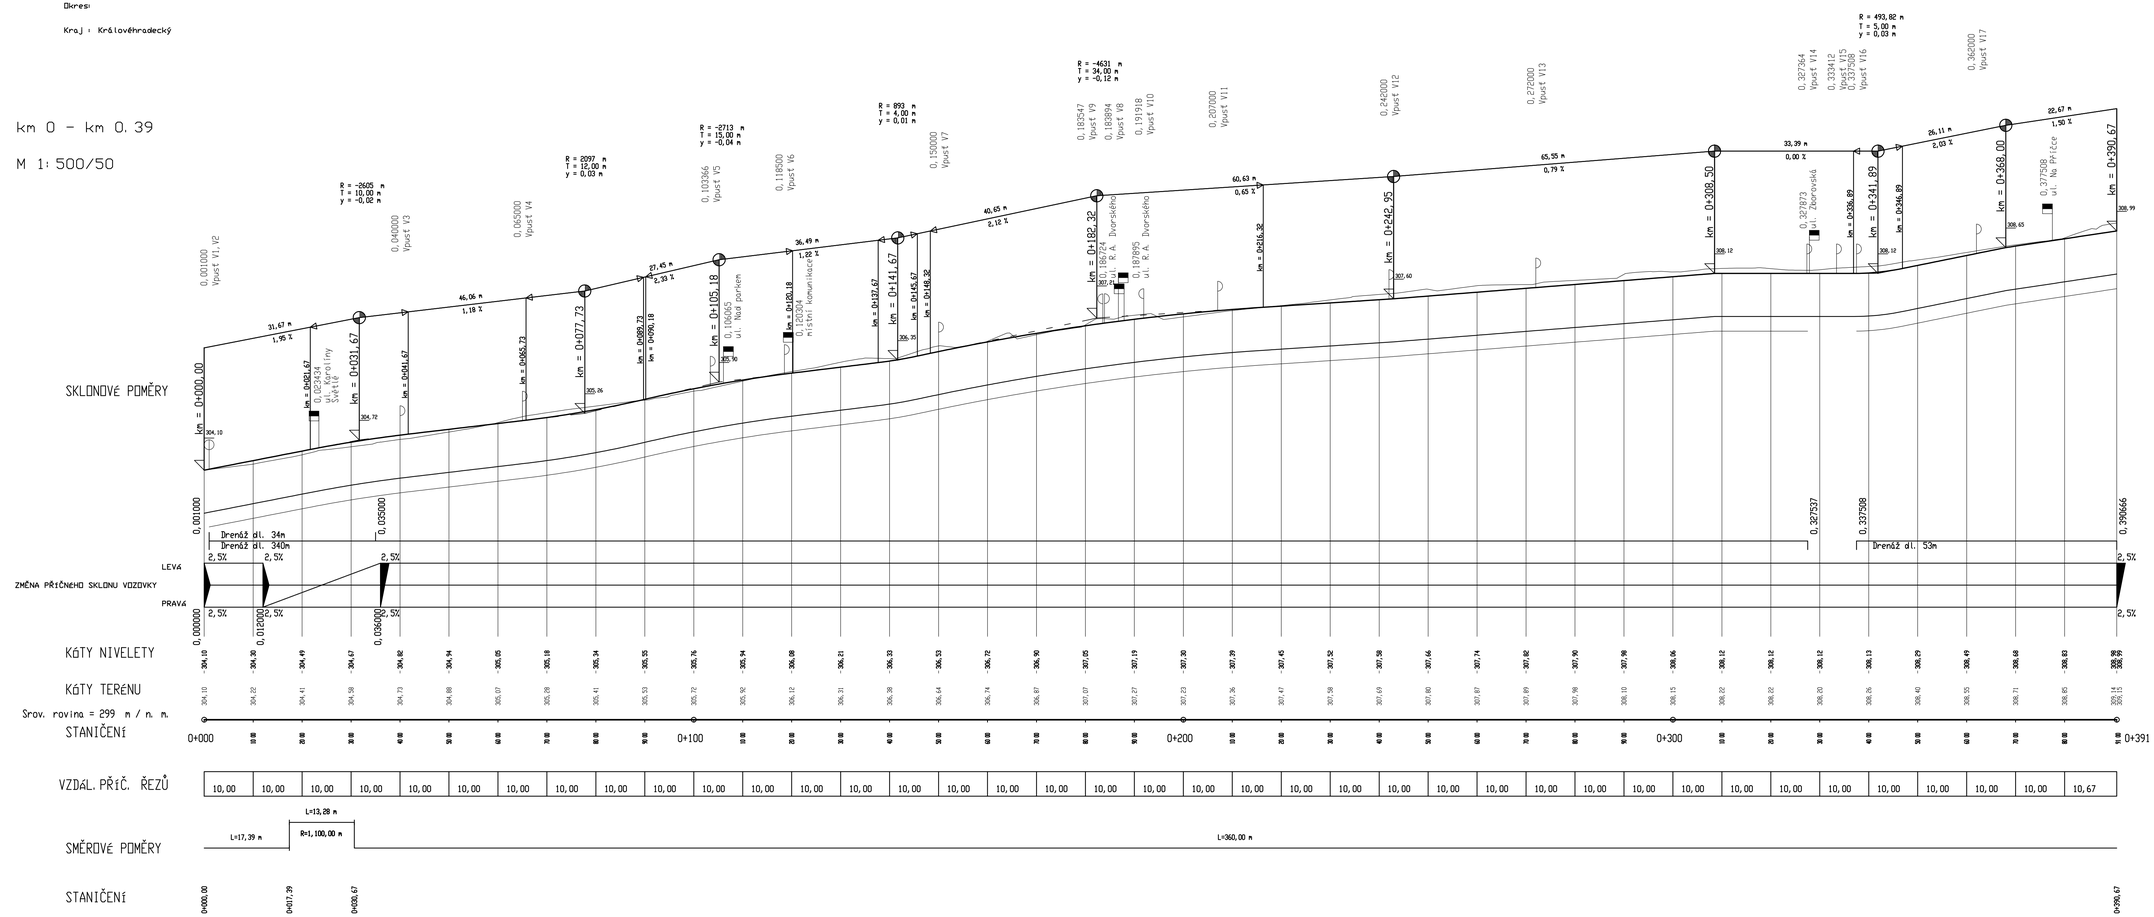

REVIZE 2018

HLAVNÍ PROJEKTANT: ING. MILAN MARX	TENET spol. s r.o. ARCHITEKTONICKÝ ATELIÉR HORSKÁ 64, 541 01 TRUTNOV
ZODPOVĚDNÝ PROJEKTANT: ING. MILAN MARX	
VYPRACOVAL: ING. MILAN MARX / REVIZE 2018: ING. VLADIMÍR MARKS	
Č.ZAKÁZKY: 180385 / DATUM: 12. 2018 / FORMÁT: 10 X A4	
STAVEBNÍK: MĚSTO DVŮR KRÁLOVÉ N.L., NÁMĚSTÍ T.G. MASARYKA 38, 544 17 DVŮR KRÁLOVÉ NAD LABEM	STUPEŇ P.D.: DPS

DVŮR KRÁLOVÉ NAD LABEM - UL. ČELAKOVSKÉHO
REKONSTRUKCE
SO 101 KOMUNIKACE VOZIDLOVÁ

MĚŘ.: 1:500/50

PODÉLNÝ PROFIL

B.1.5

TATO DOKUMENTACE JE DUŠEVNÍM MAJETKEM FIRMY TENET A NESMÍ BÝT UŽÍVÁNA, ŠÍŘENA KOPIEMI A UVEŘEJŇOVÁNA BEZ JEJÍHO PÍSEMNÉHO SOUHLASU