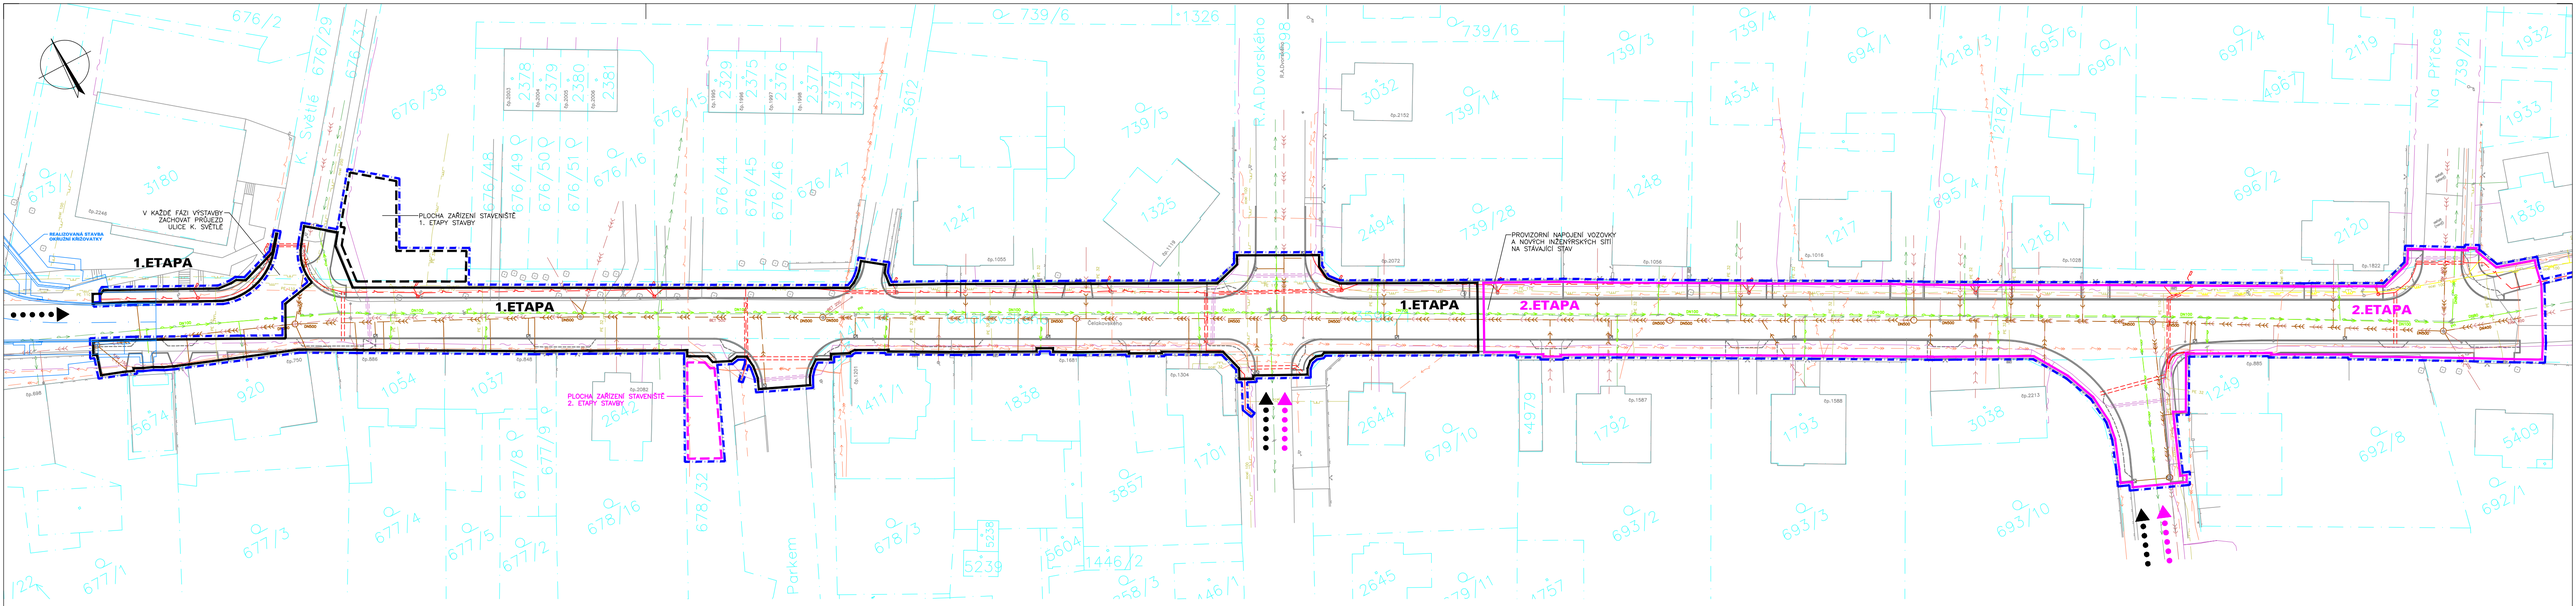

LEGENDA INŽENÝRSKÝCH SÍTÍ

	STÁVAJÍCÍ	NAVRŽENÉ	STRANOVÁ PŘELOŽKA
INŽ. SÍŤ PODZEMNÍ OVĚŘENÁ			
INŽ. SÍŤ PODZEMNÍ NEOVĚŘENÁ			
INŽ. SÍŤ NADZEMNÍ			
PLYNOVOD NTL		NENÍ SOUČÁSTÍ STAVBY STAVBA VČP Ne1	
PLYNOVOD STL		NENÍ PŘEDMĚTEM PD	
VODOVOD (PITNÁ VODA)		NENÍ PŘEDMĚTEM PD	
KANALIZACE JEDNOTNÁ		NENÍ PŘEDMĚTEM PD	
KANALIZACE DEŠŤOVÁ		NENÍ PŘEDMĚTEM PD	
KANALIZACE SPLAŠKOVÁ		NENÍ PŘEDMĚTEM PD	
SDĚLOVACÍ VEDENÍ			
SDĚLOVACÍ VEDENÍ - CHRÁNIČKY			
EL 1 kV			
EL 1 kV (VZDUCH)			
EL 10 kV			
VEŘEJNÉ OSVĚTLENÍ			
CHRÁNIČKY			

ETAPIZACE STAVBY :

- 1. ETAPA
- 2. ETAPA
- PLOCHY ZAŘÍZENÍ STAVENIŠTĚ - 1. ETAPA
- PLOCHY ZAŘÍZENÍ STAVENIŠTĚ - 2. ETAPA
- VJEZD NA STAVENIŠTĚ - 1. ETAPA
- VJEZD NA STAVENIŠTĚ - 2. ETAPA

LEGENDA STAVEBNÍCH OBJEKTŮ

SO 101 KOMUNIKACE VOZIDLOVÁ
SO 102 KOMUNIKACE PRO PĚŠÍ
SO 301 KANALIZACE (NENÍ PŘEDMĚTEM TÉTO PD)
SO 302 VODOVOD (NENÍ PŘEDMĚTEM TÉTO PD)
SO 401 VEŘEJNÉ OSVĚTLENÍ
SO 801 TERÉNNÍ A SADOVÉ ÚPRAVY

LEGENDA :

- STÁVAJÍCÍ STAV
- NÁVRH STAVBY
- OBVOD STAVENIŠTĚ
- HRANICE POZEMKŮ KATASTRU NEMOVITOSTÍ
- SLUČKOVÁ KRESBA POZEMKŮ KATASTRU NEMOVITOSTÍ

REVIZE 2018

HLAVNÍ PROJEKTANT:	ING. MILAN MARX		
ZODPOVĚDNÝ PROJEKTANT:	ING. MILAN MARX		
VYPRACOVAL:	ING. MILAN MARX	REVIZE 2018: ING. VLADIMÍR MARKS	
Č.ZAKÁZKY: 180385	DATUM: 12. 2018	FORMÁT: 4 X A4	
STAVEBNÍK:	MĚSTO DVŮR KRÁLOVÉ N.L., NÁMĚSTÍ T.G. MASARYKA 38, 544 17 DVŮR KRÁLOVÉ NAD LABEM	STUPEŇ P.D.: DPS	

TENET SPOL. S R.O.
ARCHITEKTONICKÝ ATELIÉR
HORSKÁ 64, 541 01 TRUTNOV

DVŮR KRÁLOVÉ NAD LABEM - UL. ČELAKOVSKÉHO
REKONSTRUKCE
A SOUHRNNÉ ŘEŠENÍ STAVBY

MĚŘ.: 1:500

SITUACE ZOV

A.13

TATO DOKUMENTACE JE DUŠEVNÍM MAJETKEM FIRMY TENET A NESMÍ BÝT UŽÍVÁNA, ŠÍŘENA KOPIEMI A UVEŘEJŇOVÁNA BEZ JEJÍHO PÍSEMNÉHO SOUHLASU