



0,349594 - 0,380876 (PALISÁDY)

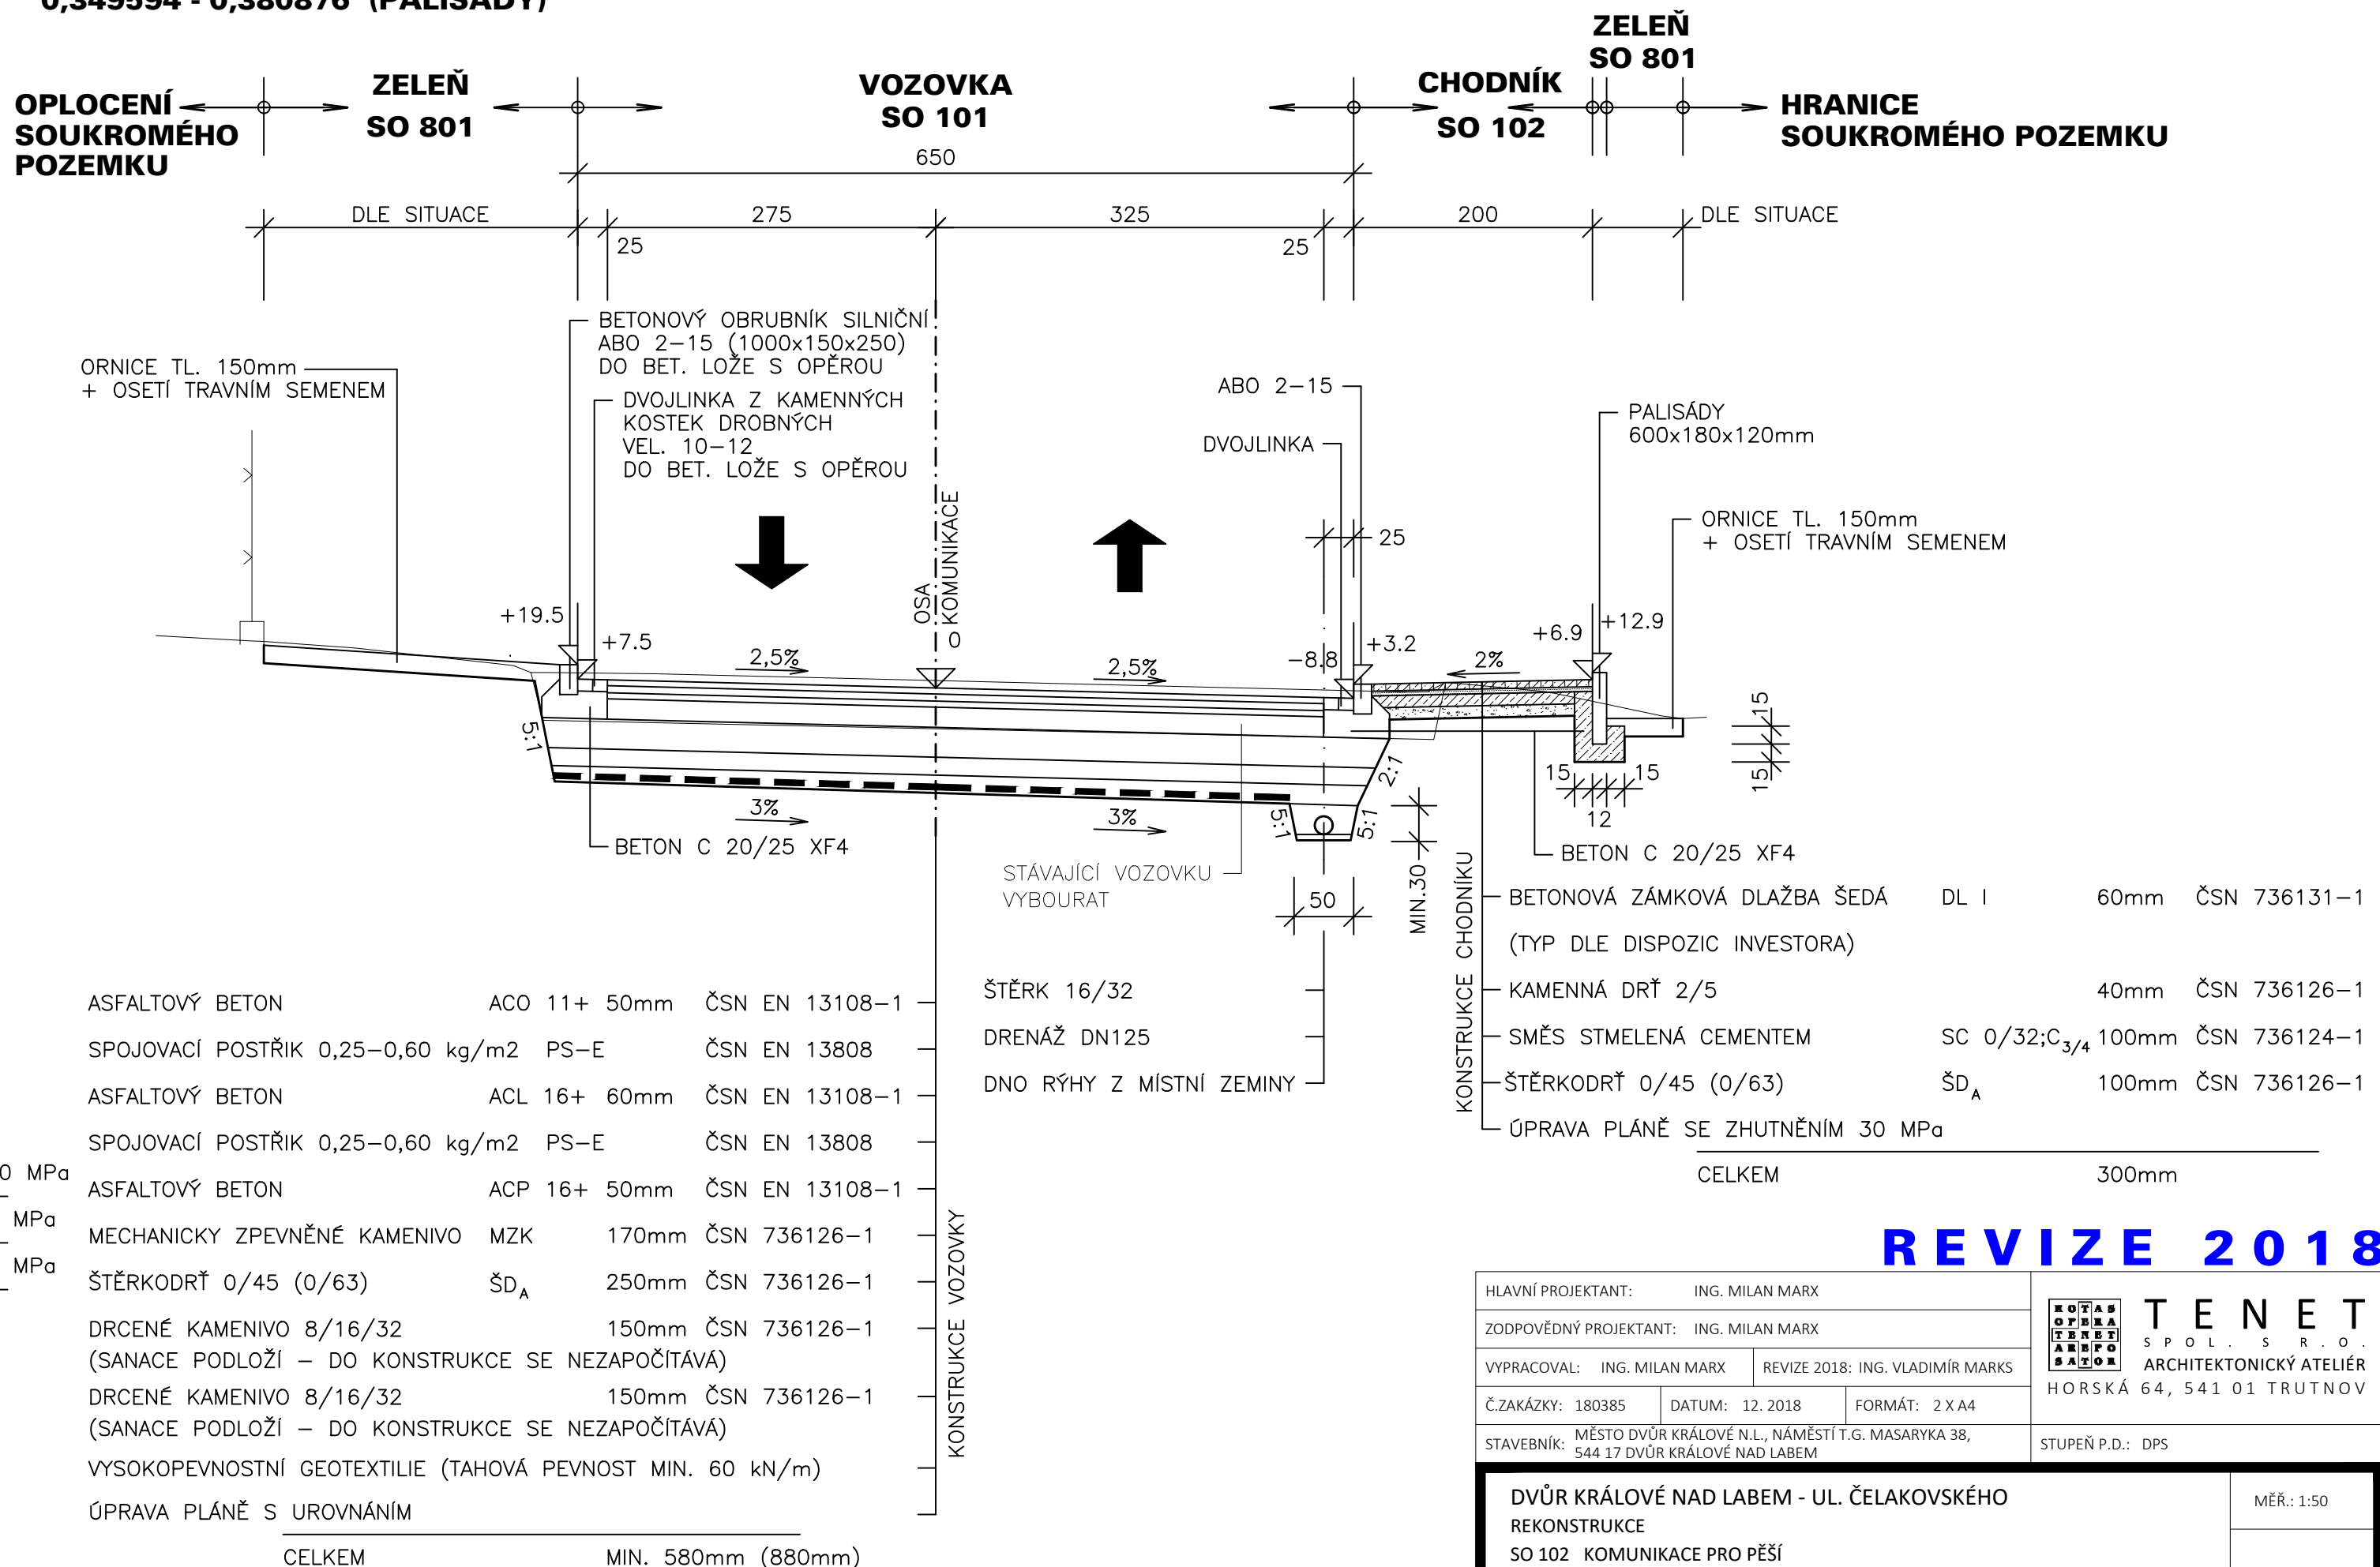

REVIZE 2018

HLAVNÍ PROJEKTANT: ING. MILAN MARX			TENET S P O L . S R O . ARCHITEKTONICKÝ ATELIER HORSKÁ 64, 541 01 TRUTNOV
ZODPOVĚDNÝ PROJEKTANT: ING. MILAN MARX			
VYPRACOVAL: ING. MILAN MARX		REVIZE 2018: ING. VLADIMÍR MARKS	
Č.ZAKÁZKY: 180385	DATUM: 12. 2018	FORMÁT: 2 X A4	
STAVEBNÍK: MĚSTO DVŮR KRÁLOVÉ N.L., NÁMĚSTÍ T.G. MASARYKA 38, 544 17 DVŮR KRÁLOVÉ NAD LABEM		STUPEŇ P.D.: DPS	

DVŮR KRÁLOVÉ NAD LABEM - UL. ČELAKOVSKÉHO REKONSTRUKCE SO 102 KOMUNIKACE PRO PĚŠÍ	MĚŘ.: 1:50
	B.2.3.4