



0+290, 00

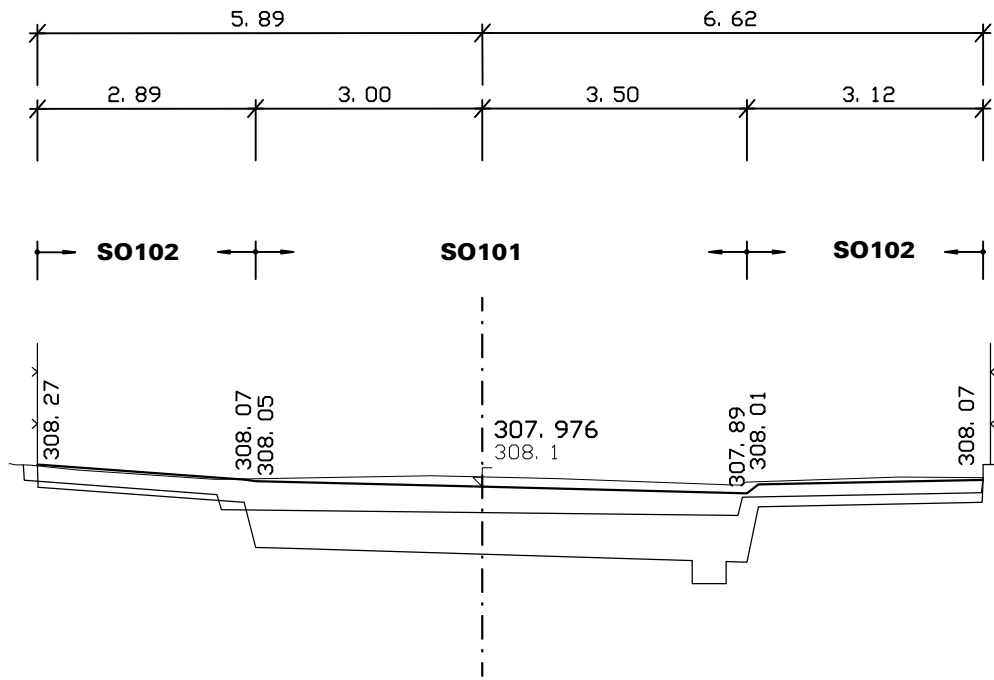


Srov. rovina= 304. 0 m

0+310, 00

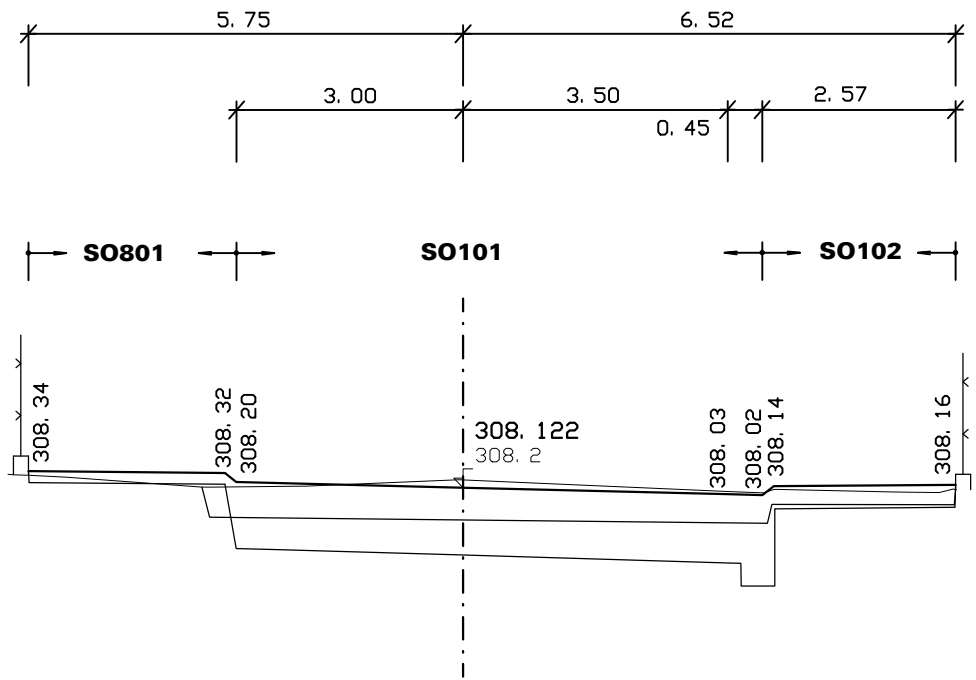


Srov. rovina= 304. 0 m

0+330, 00

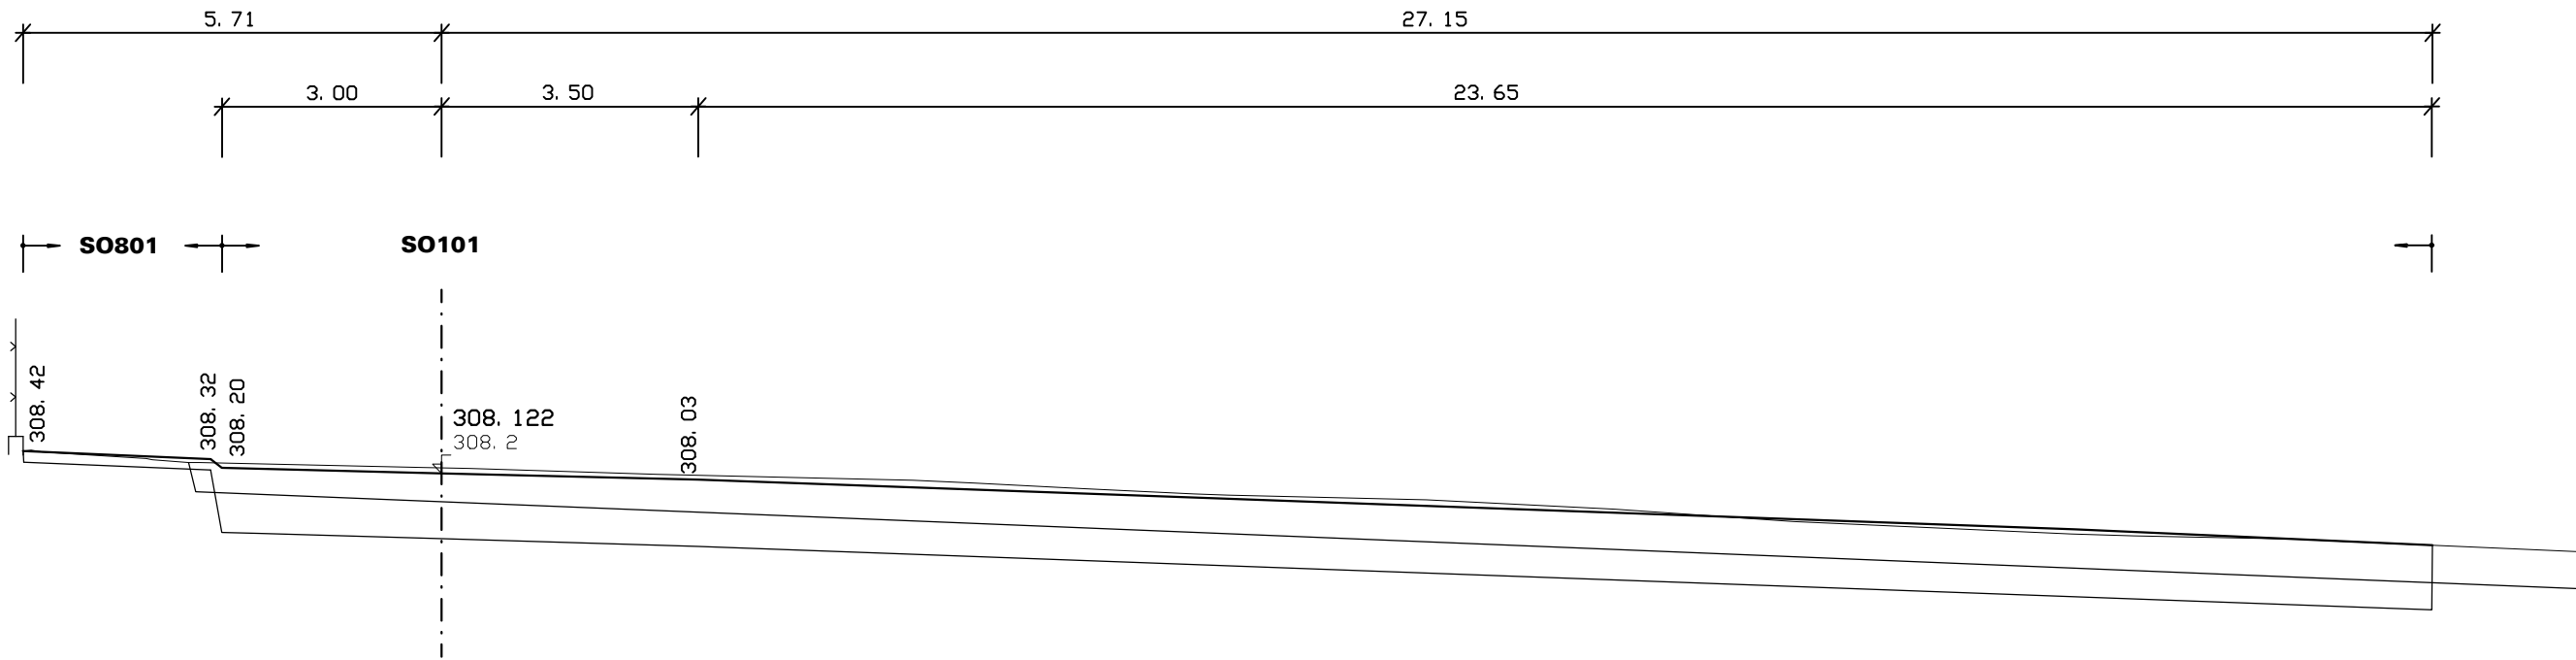


Srov. rovina= 304. 0 m

0+300, 00

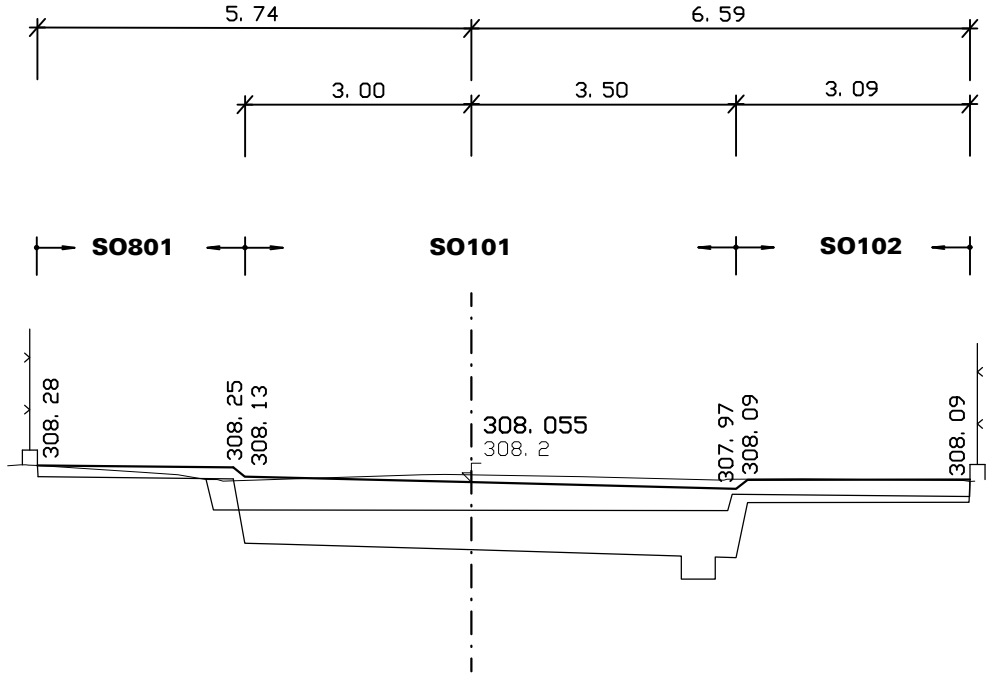


Srov. rovina= 304. 0 m

0+320, 00

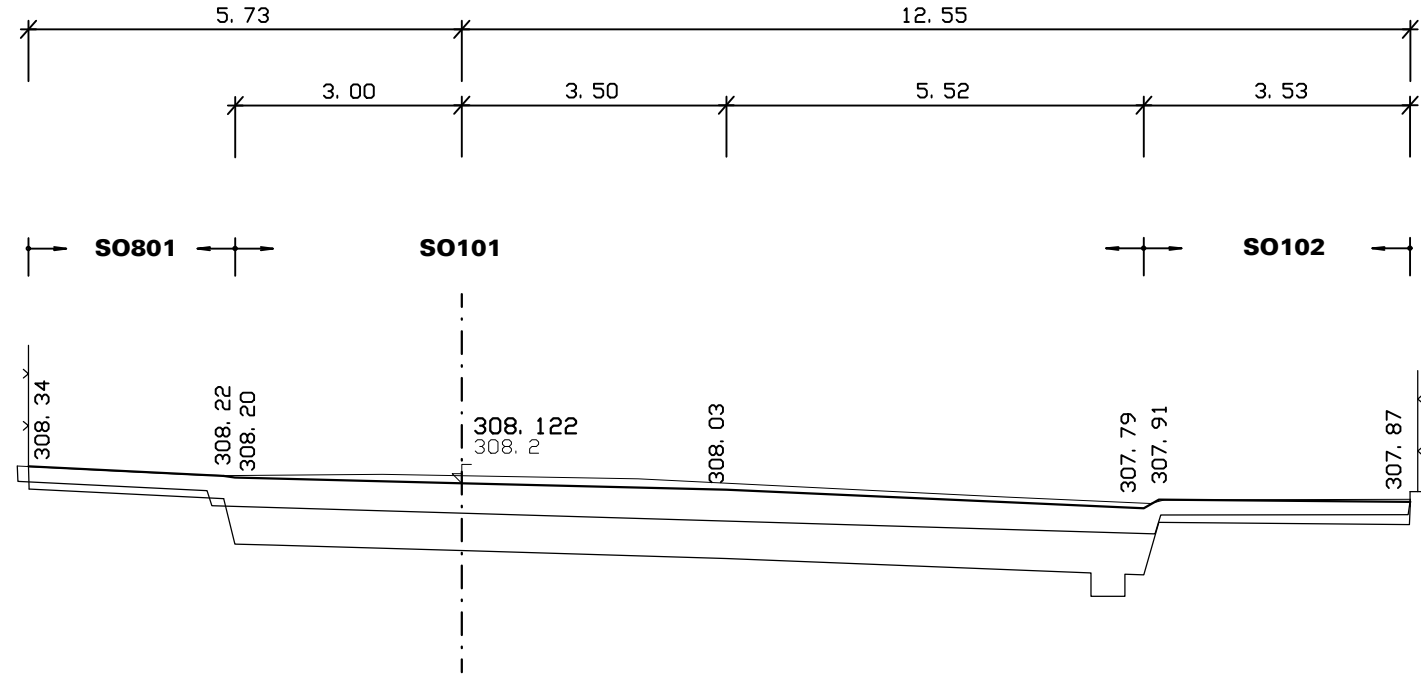


Srov. rovina= 304. 0 m

0+340, 00

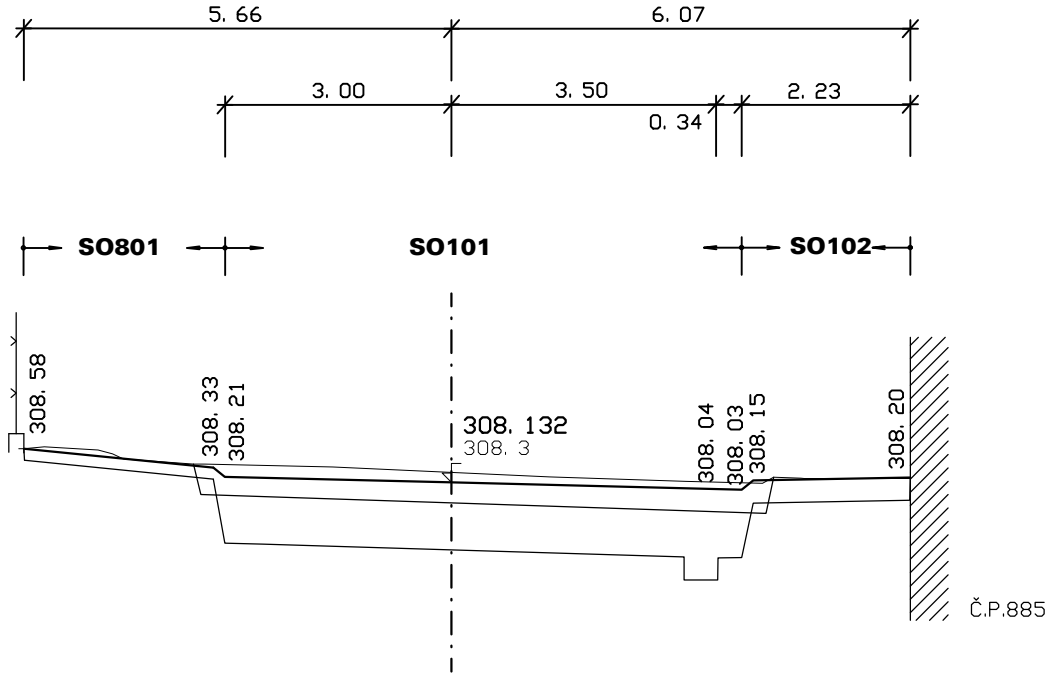

Srov. rovina= 304. 0 m

REVIZE 2018

HLAVNÍ PROJEKTANT:                   ING. MILAN MARX				T E N E T S P O L . S R . O ARCHITEKTONICKÝ ATELIER HORSKÁ 64, 541 01 TRUTNOV		
ZODPOVĚDNÝ PROJEKTANT:   ING. MILAN MARX						
VYPRACOVAL:   ING. MILAN MARX		REVIZE 2018: ING. VLADIMÍR MARKS				
Č.ZAKÁZKY:   180385		DATUM:   12. 2018	FORMÁT:   4 X A4			
STAVEBNÍK:   MĚSTO DVŮR KRÁLOVÉ N.L., NÁMĚSTÍ T.G. MASARYKA 38, 544 17 DVŮR KRÁLOVÉ NAD LABEM					STUPEŇ P.D.:   DPS	
DVŮR KRÁLOVÉ NAD LABEM - UL. ČELAKOVSKÉHO REKONSTRUKCE SO 801   TERÉNNÍ A SADOVÉ ÚPRAVY					MĚŘ.: 1:100	
PŘÍČNÉ ŘEZY KM 0,290000 - 0,340000					B.6.4.5	

TATO DOKUMENTACE JE DUŠEVNÍM MAJETKEM FIRMY TENET A NESMÍ BYT UŽÍVÁNA, ŠÍŘENA KOPIEMI A UVEŘEJŇOVÁNA BEZ JEJÍHO PÍSEMNÉHO SOUHLASU