


2. Etapa

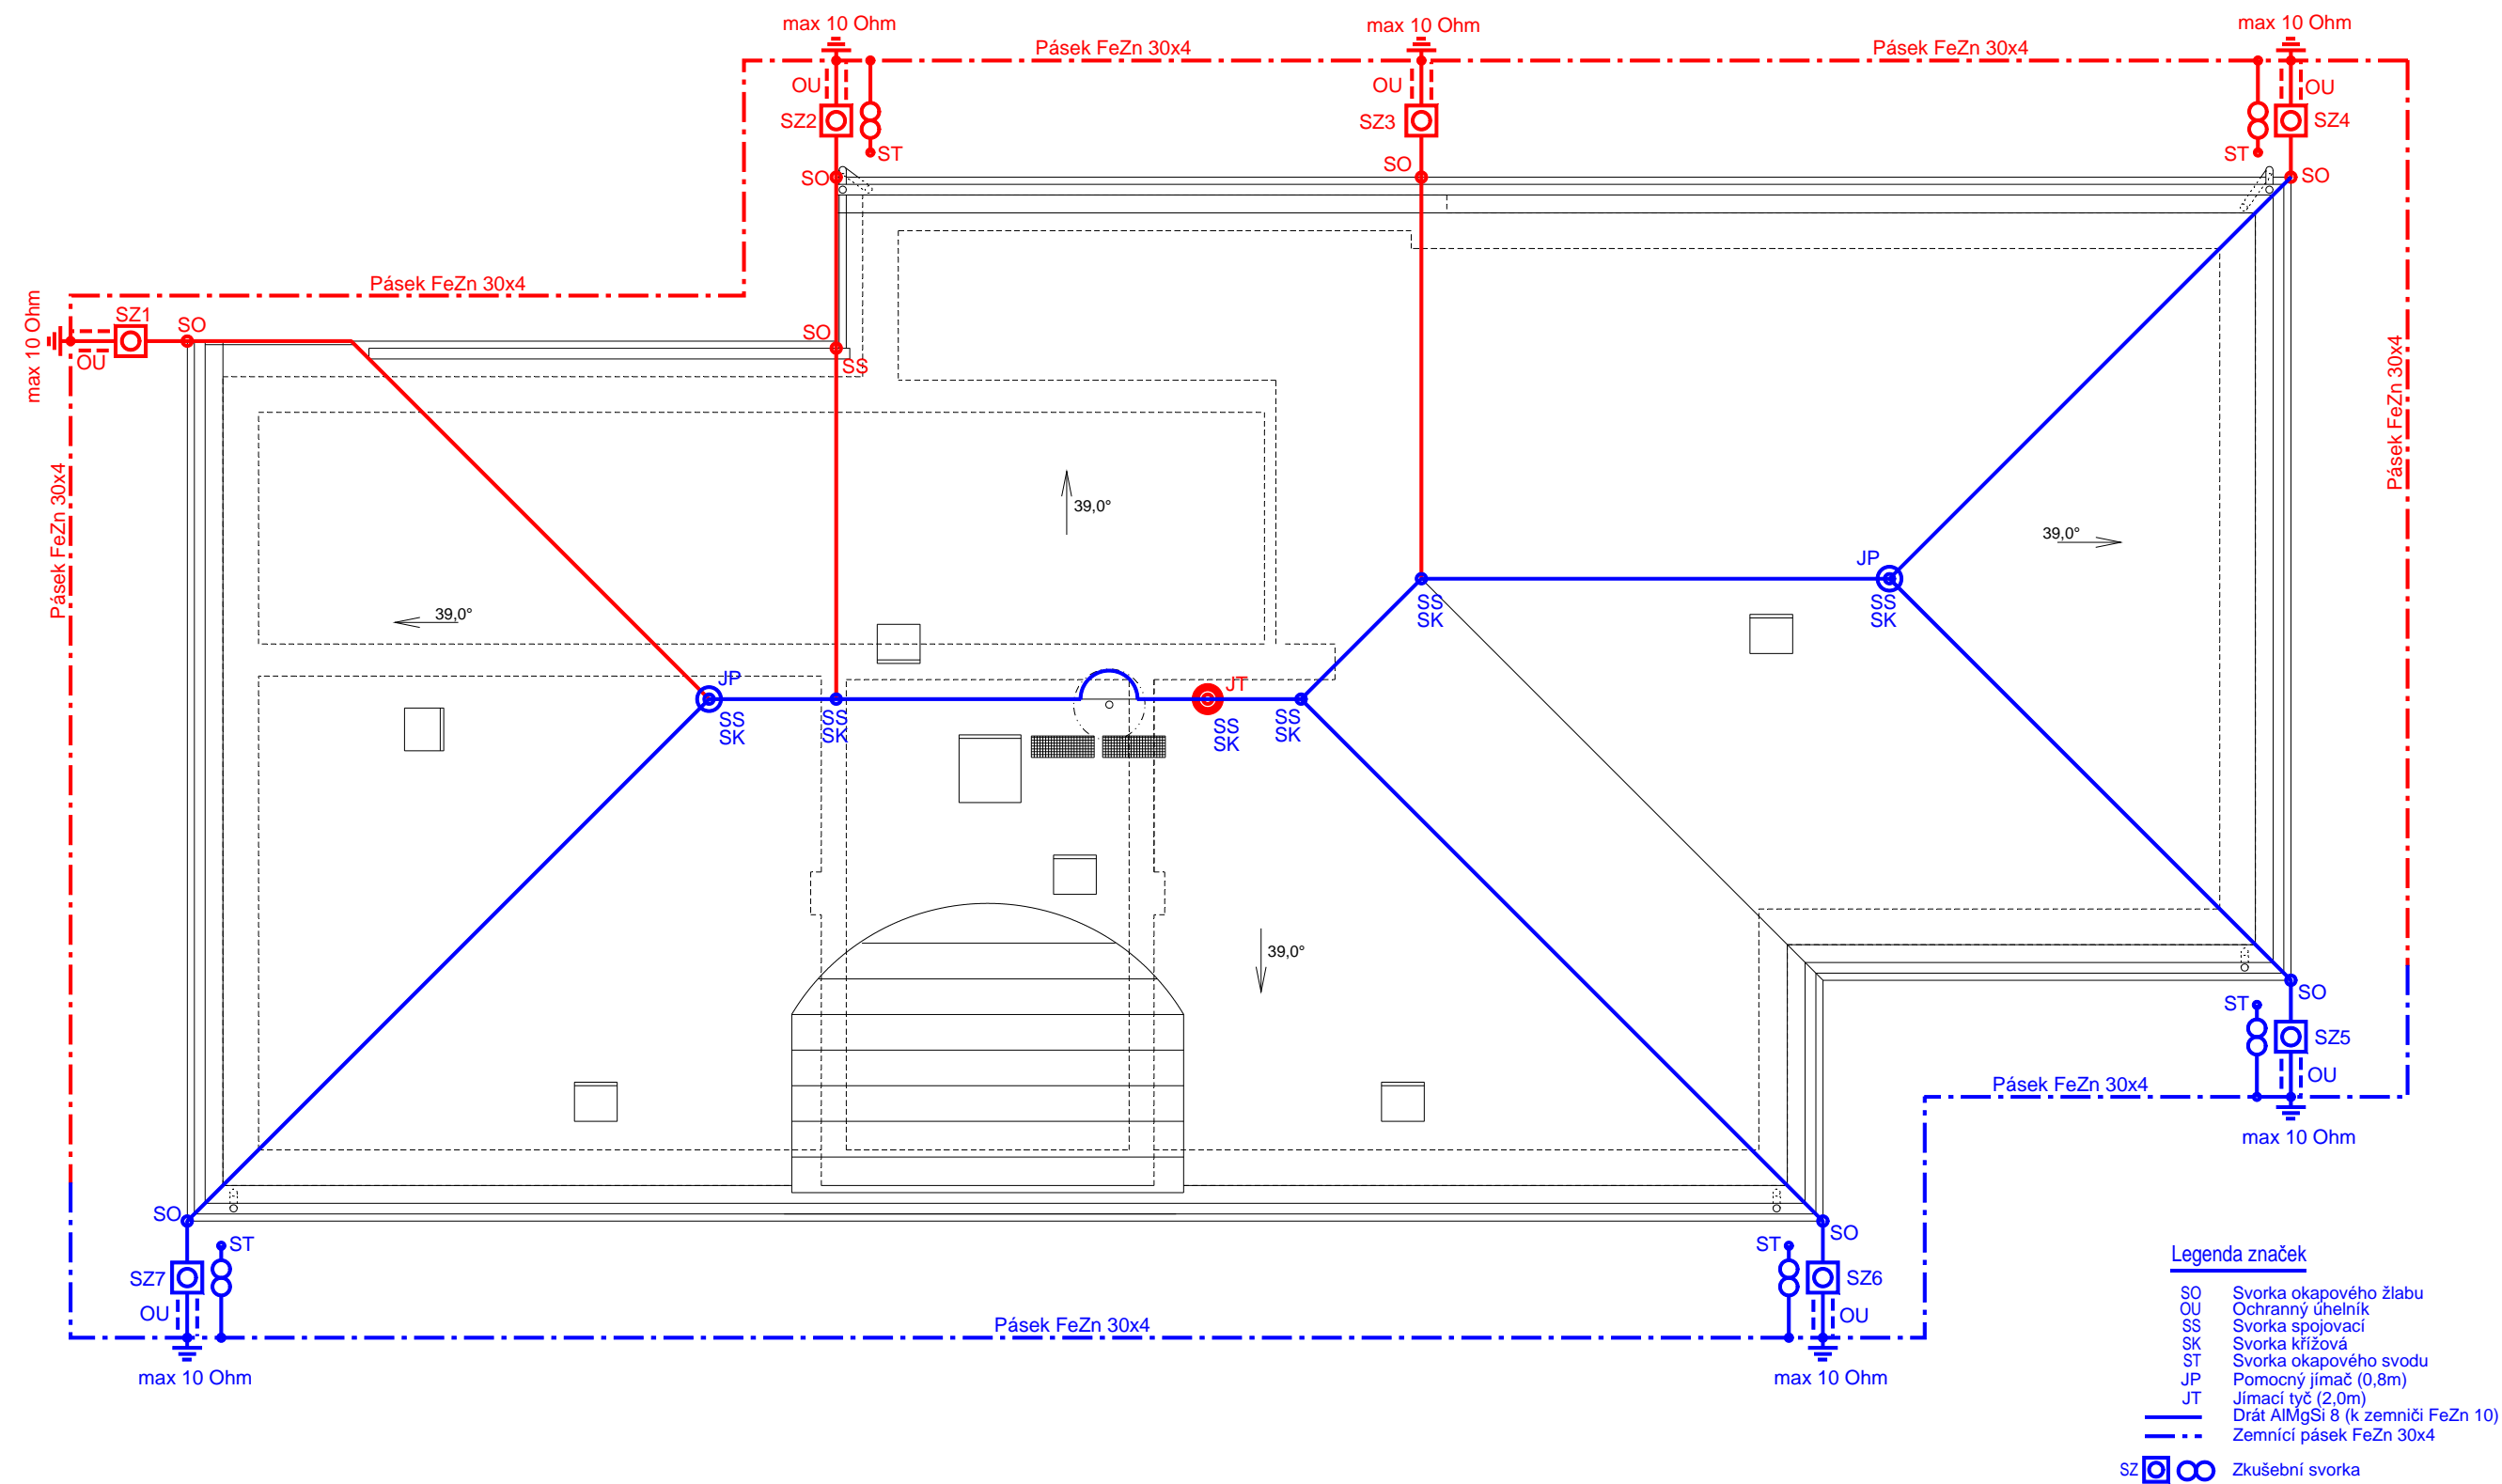

1. Etapa  
2. Etapa

Poznámka:

Tento výkres neslouží jako podklad pro provedení stavby.  
Zemnič je strojený obvodový, detailní provedení viz. v dalším stupni PD.  
Materiálové provedení nové krytiny jsou betonové tašky (stávající krytina jsou bobrovky) a oplechování je TiZn.  
Detailní výpočty chranné vzdálenosti a potřebné výšky pomocných jímáčů a jímací tyče bude řešeno v dalším stupni PD.

Legenda značek

- SO Svorka okapového žlabu
- OU Ochranný úhelník
- SS Svorka spojovací
- SK Svorka křížová
- ST Svorka okapového svodu
- JP Pomocný jímáč (0,8m)
- JT Jímací tyč (2,0m)
- Drát AlMgSi 8 (k zemniči FeZn 10)
- Zemničí pásek FeZn 30x4
- SZ Zkušební svorka

Dokumentace pro stavební povolení

ZODP. PROJEKTANT	VYPRACOVAL	KONTROLOVAL	Roman Hladík	
Zdeněk Mikeš	Roman Hladík	Roman Hladík	Žireč 136 544 04 Dvůr Králové n.L. Tel./Fax +420-499-621-765 IČ: 7292804 roman.hladik@centrum.cz DIČ: CZ7604073609	
INVESTOR	Město Dvůr Králové n/L, Náměstí T.G.Masaryka 38, 544 17		KRAJ	Královéhradecký
STAVBA	<b>ELEKTROINSTALACE</b> <b>Oprava střechy</b> Základní školy v Žirči č.p. 11 Žireč - Dvůr Králové n/L		OBEC	Žireč
ST. ÚŘAD			Dvůr Králové n/L	
STUPĚŇ			DSP	
DATUM			Červen 2012	
ZAK. ČÍSLO			31/12	
OBSAH VÝKRESU			MĚŘÍTKO :	ČÍS.VÝKR.
<b>Hromosvody - 2. Etapa</b>			<b>1:100</b>	<b>E4</b>