OPRAVA STŘECHY ZÁKLADNÍ ŠKOLY V ŽIRČI Č.P. 11
STŘECHA - 2. ETAPA

PŮDORYS

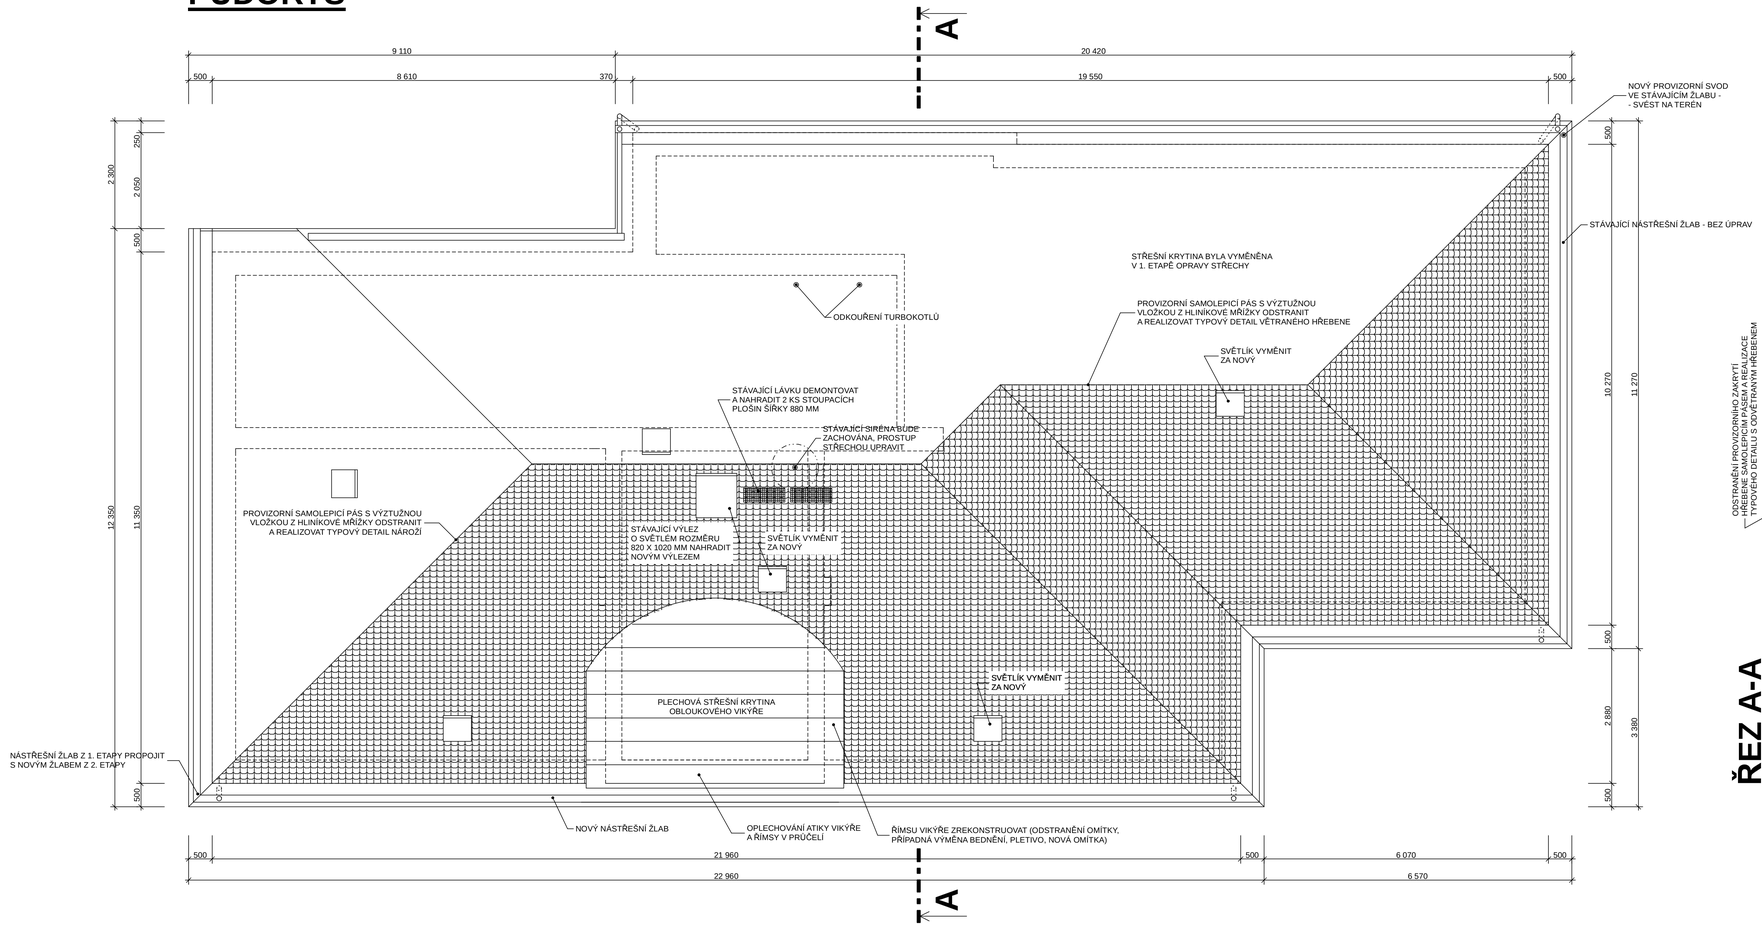

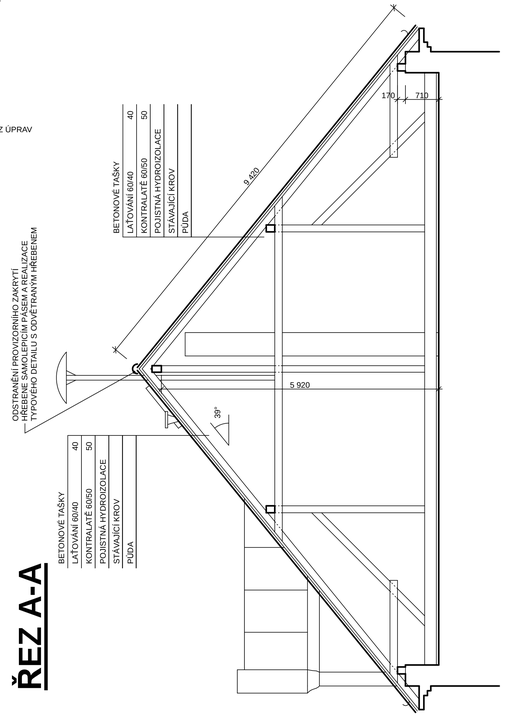

POZNÁMKA

PŮVODNÍ STŘEŠNÍ KRYTA Z BOBROVEK (DVOJITÁ NA ŘÍDKÉ LAŤOVÁNÍ) BUDE NAHRAZENA BETONOVÝMI TAŠKAMI CIHLOVĚ ČERVENÉ BARVY

PŮVODNÍ LAŤOVÁNÍ A BEDNĚNÍ BUDE DEMONTOVÁNO A NAHRAZENO NOVÝM

NOVÁ STŘEŠNÍ KRYTINA BUDE VE SLOŽENÍ :
- BETONOVÉ STŘEŠNÍ TAŠKY
- LAŤOVÁNÍ Z LATÍ 60/40
- KONTRALAŤ Z LATÍ 60/50
- POJISTNÁ HYDROIZOLACE
- STÁVAJÍCÍ KROKVE

VEŠKERÉ KLEMPÍŘSKÉ PRVKY BUDOU Z TITANZINKOVÉHO PLECHU TL. 07 MM

FALCOVANÁ KRYTINA OBLOUKOVÉHO VIKÝŘE Z TITANZINKOVÉHO PLECHU TL. 0,7 MM S TĚSNĚNÍM DVOJITÉ DRÁŽKY, NA DŘEVĚNÉM BEDNĚNÍ Z PRKEN TL. 25 MM, KRYTINA I PLECHOVÁNÍ NÁSTŘEŠNÍHO ŽLABU OD BEDNĚNÍ ODDĚLIT STRUKTURNÍ ROHOŽÍ

NOVÉ LAŤOVÁNÍ A BEDNĚNÍ I STÁVAJÍCÍ PRVKY KROVU OŠETŘIT FUNGICIDNÍM A INSEKTICIDNÍM PŘÍPRAVKEM

NÁSTŘEŠNÍ ŽLABY DN 160 MM (RŠ 1000) DILATOVAT PO MAX 8 M, SVODY DN 100 SVEDENY NA TERÉN

STÁVAJÍCÍ HROMOSVOD BUDE DEMONTOVÁN A NAHRAZEN NOVÝM, SVODY A ZEMNIČE BUDOU DOPLNĚNY

U HŘEBENE BUDOU OSAZENY VĚTRACÍ TAŠKY V MNOŽSTVÍ 10 KS NA KAŽDÝCH 100 M2 PLOCHY STŘECHY

trio PROJEKT
architektonická a inženýrská společnost s r. o.
Jaroměřská 2353, DVŮR KRÁLOVÉ nad Labem
telefon + fax : 499 621 261 , telefon : 499 329 122

PARÉ Č. :

VEDOUCÍ PROJEKTU: ING. MAREK PAVLÍČEK	ZODPOVĚDNÝ PROJEKTANT: AUT. ING. MAREK PAVLÍČEK			VYPRACOVAL: ING. MAREK PAVLÍČEK	
MÍSTO: DVŮR KRÁLOVÉ NAD L., ŽIREČ KRAJ: KRÁLOVÉHRADECKÝ	Č. ZAK. 08 / 12	STUPEŇ: DZS	DATUM: 06 / 2012	MĚŘÍTKO: 1 : 50	FORMÁT: 99 x A4

INVESTOR: MĚSTO DVŮR KRÁLOVÉ NAD L., NÁMĚSTÍ T.G.MASARYKA 38, 544 17 DVŮR KRÁLOVÉ NAD L.

VÝKR. Č. :

AKCE: **OPRAVA STŘECHY ZÁKLADNÍ ŠKOLY V ŽIRČI Č.P. 11**
STŘECHA - 2. ETAPA

AR.05

PDF vytvořeno zkušební verzí pdfFactory www.fineprint.cz