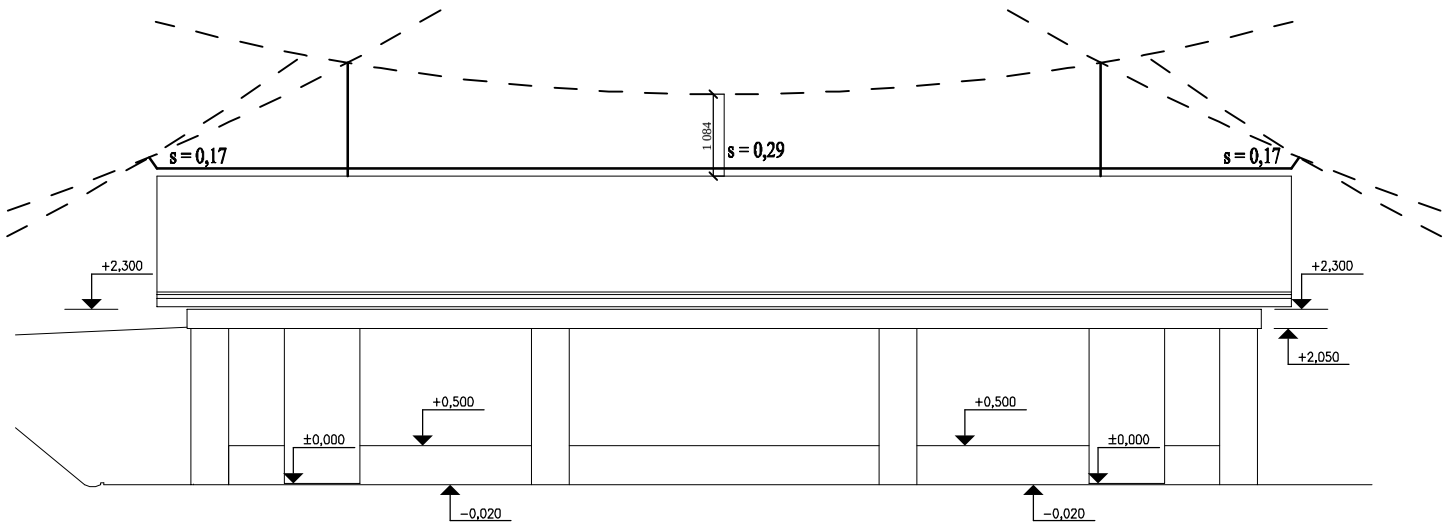

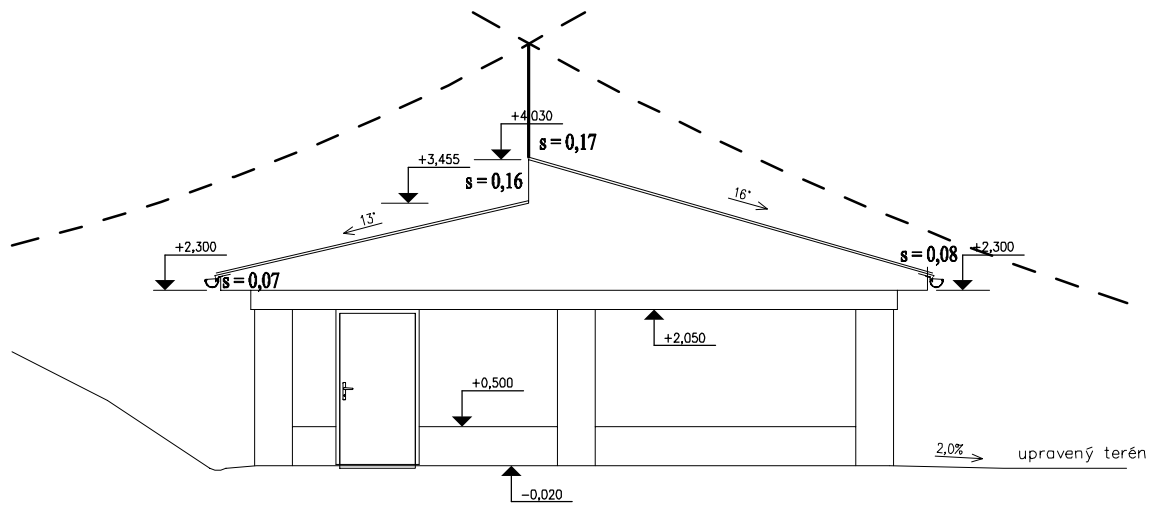

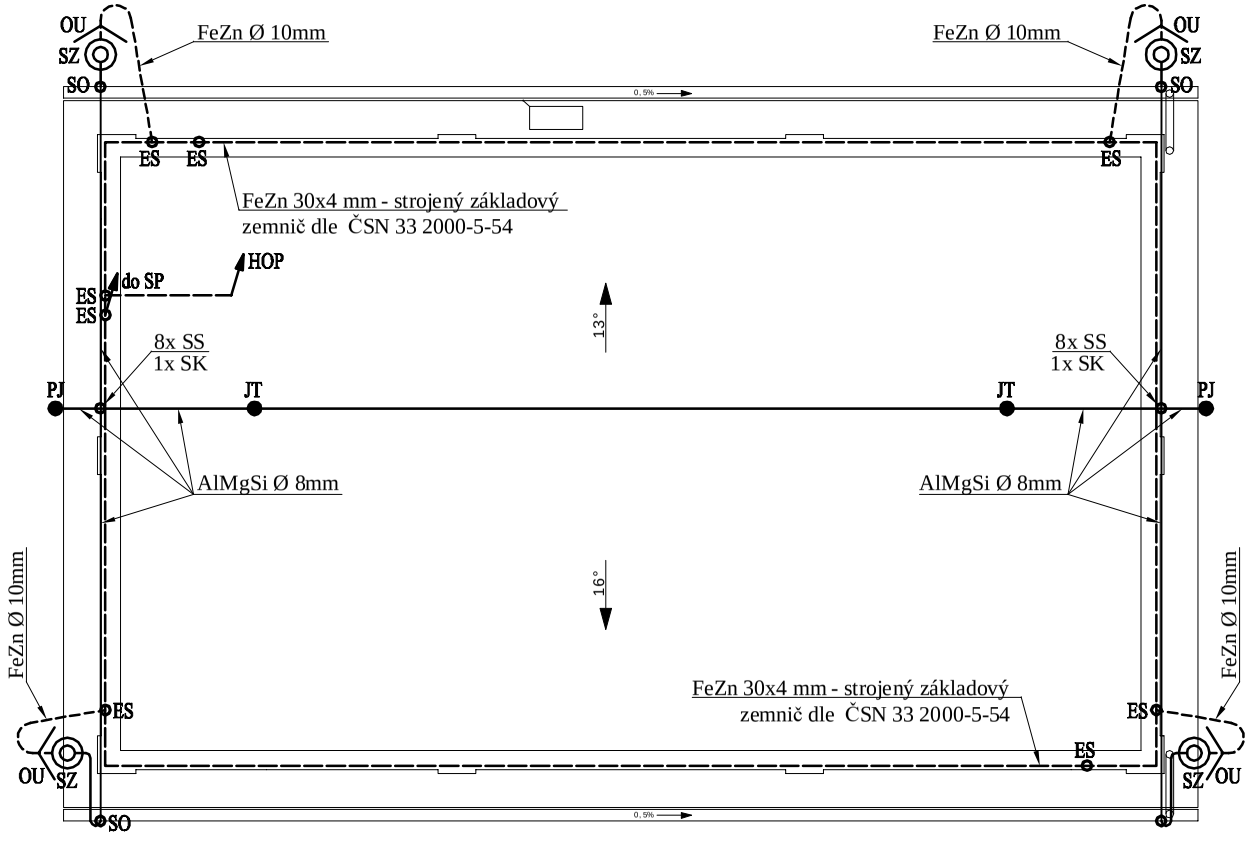

Legenda bleskosvodu :

SS	-	Svorka spojovací - drát / drát
SO	-	Svorka okapová
SZ	-	Svorka zkušební
OU	-	Ochranný úhelník
PJ	-	Pomocný jímač - AlMgSi Ø 8 mm / d. 0,15 m
JT	-	Jímací tyč - AlMgSi Ø 8 mm / d. 1,5 m
ES	-	Exotermické svařování Quick Weld (spoj)
	-	Valivá koule pro LPS III, r = 45 m

Veškeré kovové a vodivé hmoty střechy budou trvale a vodivě připojeny na jímací soustavu nebo svody.

h - projekt s.r.o.
Korunní 968/31
120 00 Praha 2
IČ 60468653
DIČ CZ60468653

PROFESE
Josef OTTL
projekty elektro, IČO: 70046603
ppor. Příhody 1687, 25801 Vlašim
ottl.elprojekty@email.cz
+420 724 149 405

±0 = 292,80

POLOHOPISNÝ SYSTEM JTSK
VÝŠKOPISNÝ SYSTEM Bpv

INVESTOR	Město Dvůr Králové nad Labem, nám. TGM 38, 54417 Dvůr Králové
HIP	Ing. Petr Hruschka
ZODP. PROJ.	Josef Ottl
VYPRACOVAL	Josef Ottl
STAVBA	**Tyršovo koupaliště ve Dvoře Králové n. L.** **Náhrada původního WC návštěvníků**
PROFESE	elektro
DATUM	10/2018
STUPEŇ	DPS
ČÍSLO VÝKRESU	D.1.4.2
ČÁST	D.1.4.2 - Silnoproudá elektrotechnika
ČÍSLO ZAK.	016-18/Ottl
OBSAH	Bleskosvody vč. uzemnění
MĚŘÍTKO	1:100

E5