



Podélný řez A-A

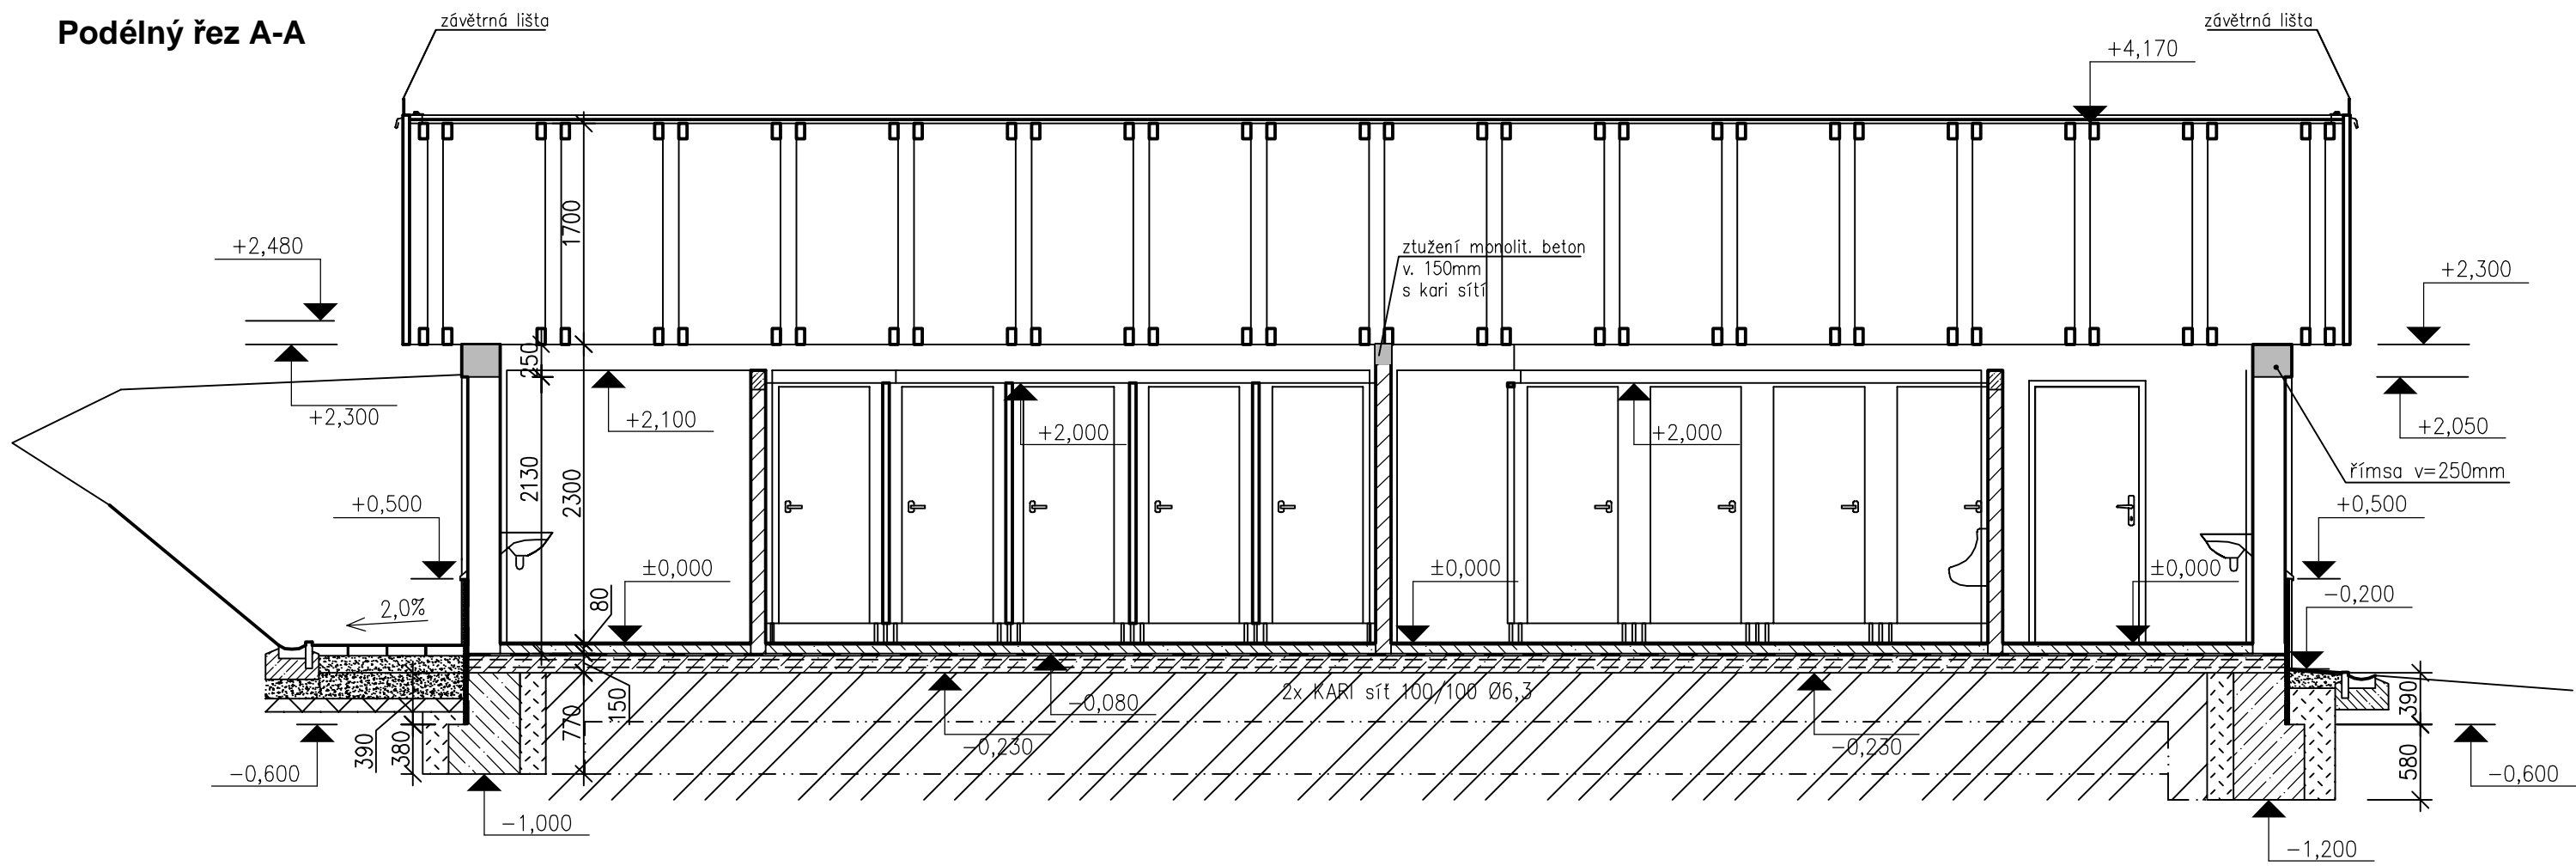

LEGENDA MATERIÁLŮ

- Zdivo Keratherm 25 P+D, P10 zděné na maltu MC5
- Zdivo Keratherm 30 P+D, P10 zděné na maltu MC5
- Zdivo Keratherm 11,5 P+D, P10 zděné na maltu MC5
- Rostlý terén
- Železobeton
- Štěrkopískové souvrství
- Hutněný zásyp po vrstvách max. 200mm na 105 PCS
- BETON PROSTÝ C 16/20
- Zhutnělá pláň
- MODIFIKOVANÉ ASFALT. PÁSY GLASTEK, ELASTEK
- HYDROIZOL. FOLIE PVC-P PRO VEGETAČNÍ STŘECHY
- PAROZÁBRANA GLASTEK AL 40 MINERAL

Příčný řez B-B

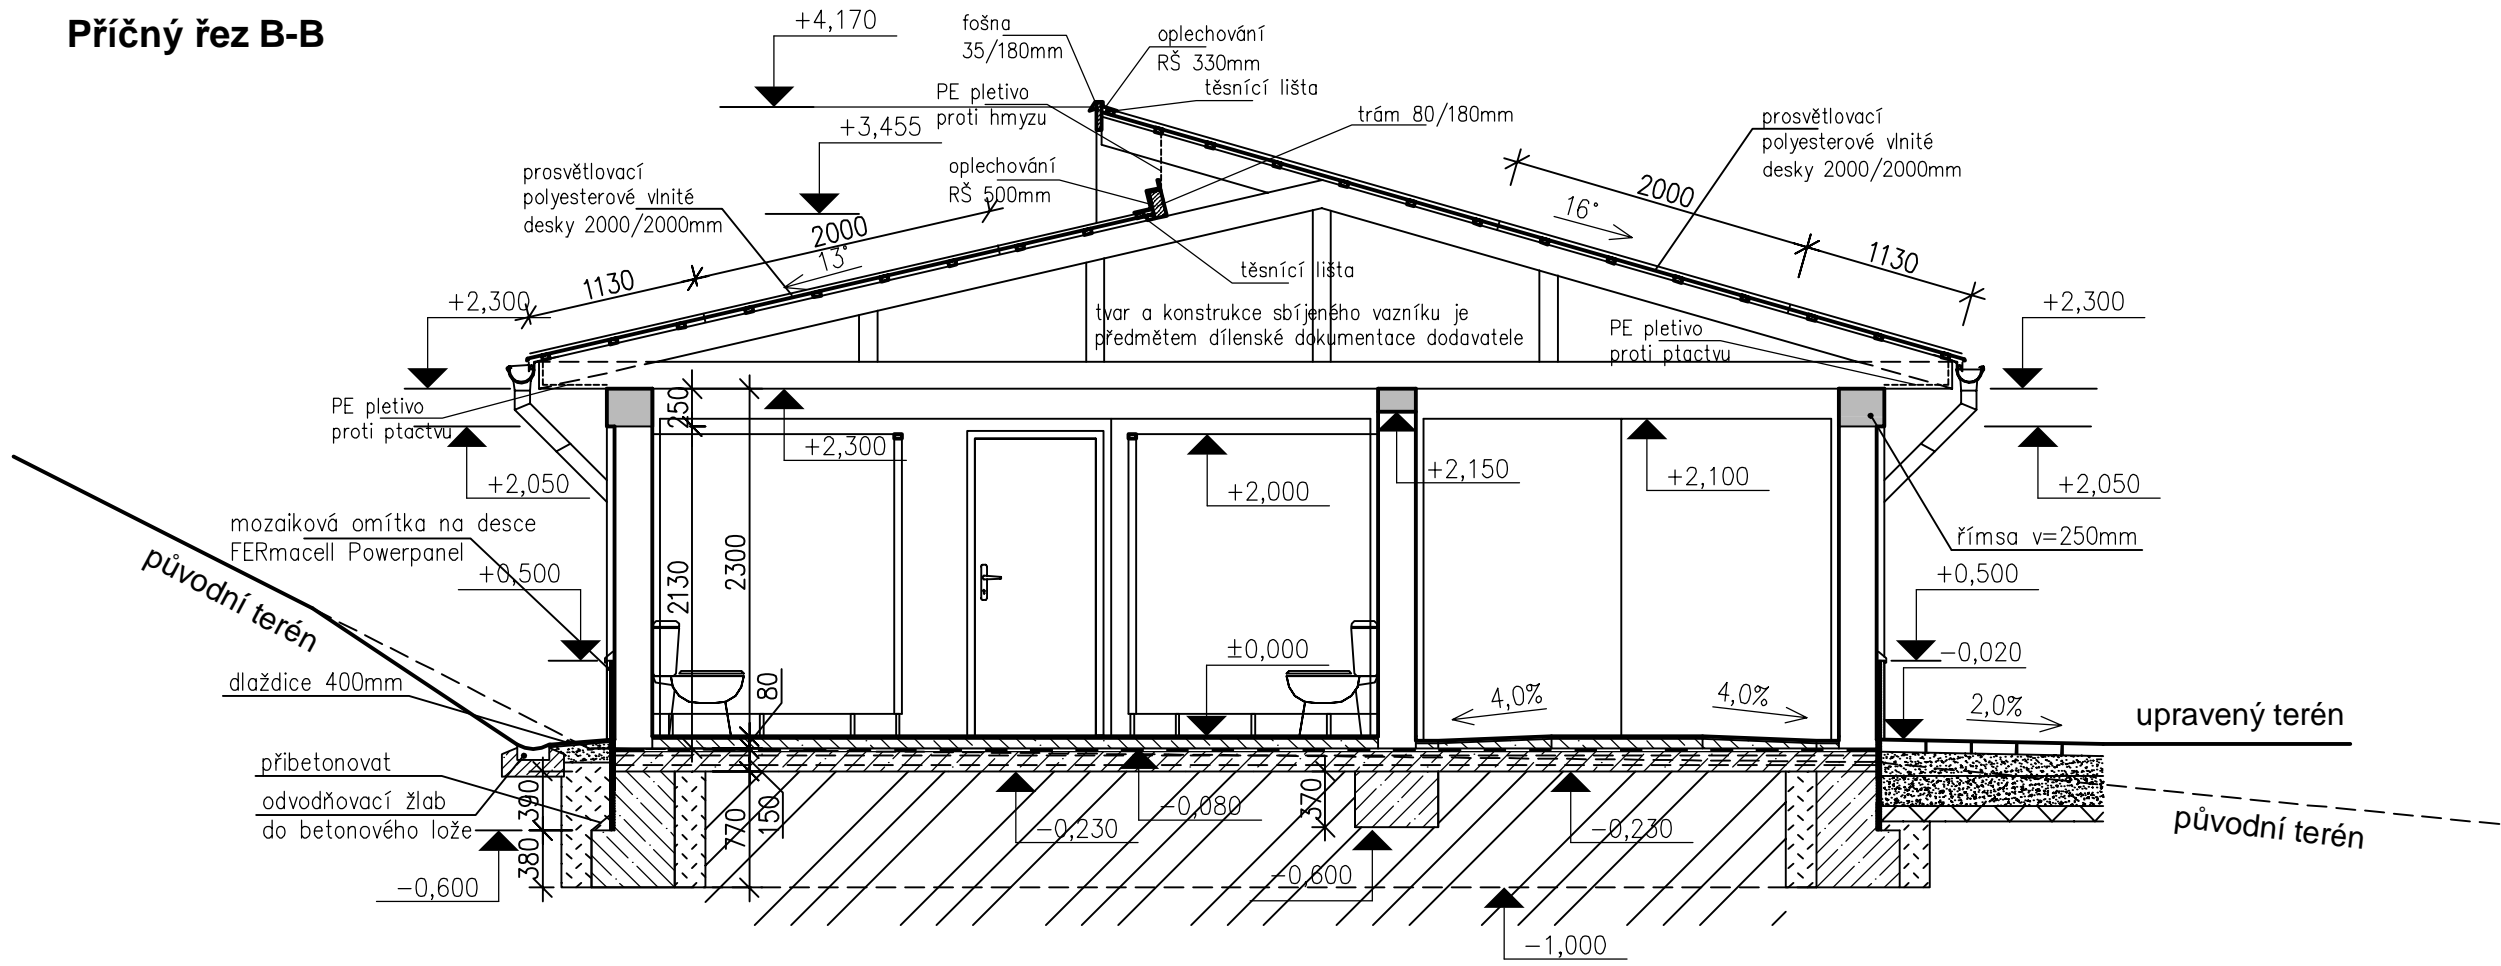

<div><div>h</div><div>projekt</div></div> <div>h - projekt s.r.o. Korunní 968/31 120 00 Praha 2 IČ 60468653 DIČ CZ60468653</div>	PROFESE	±0 = 292,80	
		POLOHOPISNÝ SYSTEM JTsk VÝŠKOPISNÝ SYSTEM Bpv	
INVESTOR Město Dvůr Králové nad Labem, nám. TGM 38, 54417 Dvůr Králové			
HIP Ing. Petr Hruschka			
ZODP. PROJ. Pavel Hnilička		VYPRACOVAL Ondřej Šams	
STAVBA	Tyršovo koupaliště ve Dvoře Králové n. L. Náhrada původního WC návštěvníků		PROFESE ASŘ
			DATUM 10/2018
ČÁST	D.1.1 - Architektonicko - stavební řešení	STUPEŇ DPS	ČÍSLO VÝKRESU <div>D.1.1</div> <div>5</div>
		ČÍSLO ZAK. 0349	
OBSAH	Řezy A-A, B-B	MĚŘÍTKO 1:50	