


# řez A-A'

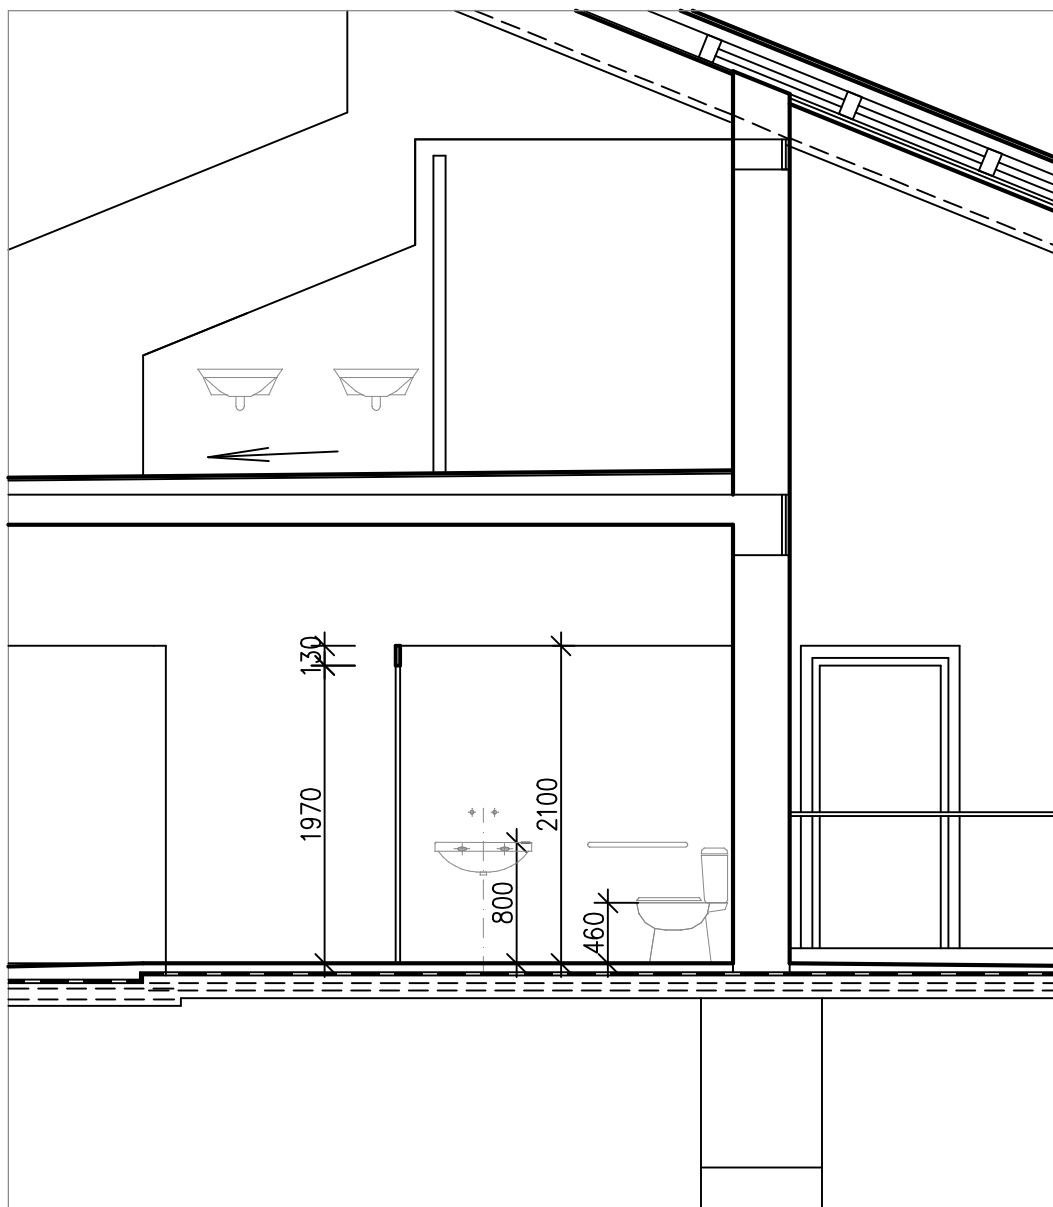

 <b>h - projekt s.r.o.</b> Korunní 968/31 120 00 Praha 2 IČO 60 46 86 53	PROFESÉ  <b>h - projekt s.r.o.</b> Korunní 968/31 120 00 Praha 2 IČO 60468653 DIČ CZ60468653	POLOHOPISNÝ SYSTEM : JTSK VÝŠKOPISNÝ SYSTEM: BpV ±0,000 = 289,65
HIP: ing. Petr Hruschka		
INVESTOR Město Dvůr Králové nad Labem	VYPRACOVAL Ing. J. URBÁNKOVÁ	
STAVBA <b>Tyršovo koupaliště ve Dvoře Králové nad Labem</b> <b>Vestavba hygienického zázemí imobilních osob</b>	PODPIS	
	PROFESÉ stav. arch.	
	DATUM 06 2019	ČÍSLO VÝKRESU
	STUPEŇ DPS	<b>6.</b>
OBSAH <b>navrhovaný stav</b> <b>řez A-A'</b>	ČÍSLO ZAK. 0349 - 1	
	MĚŘÍTKO 1:50	