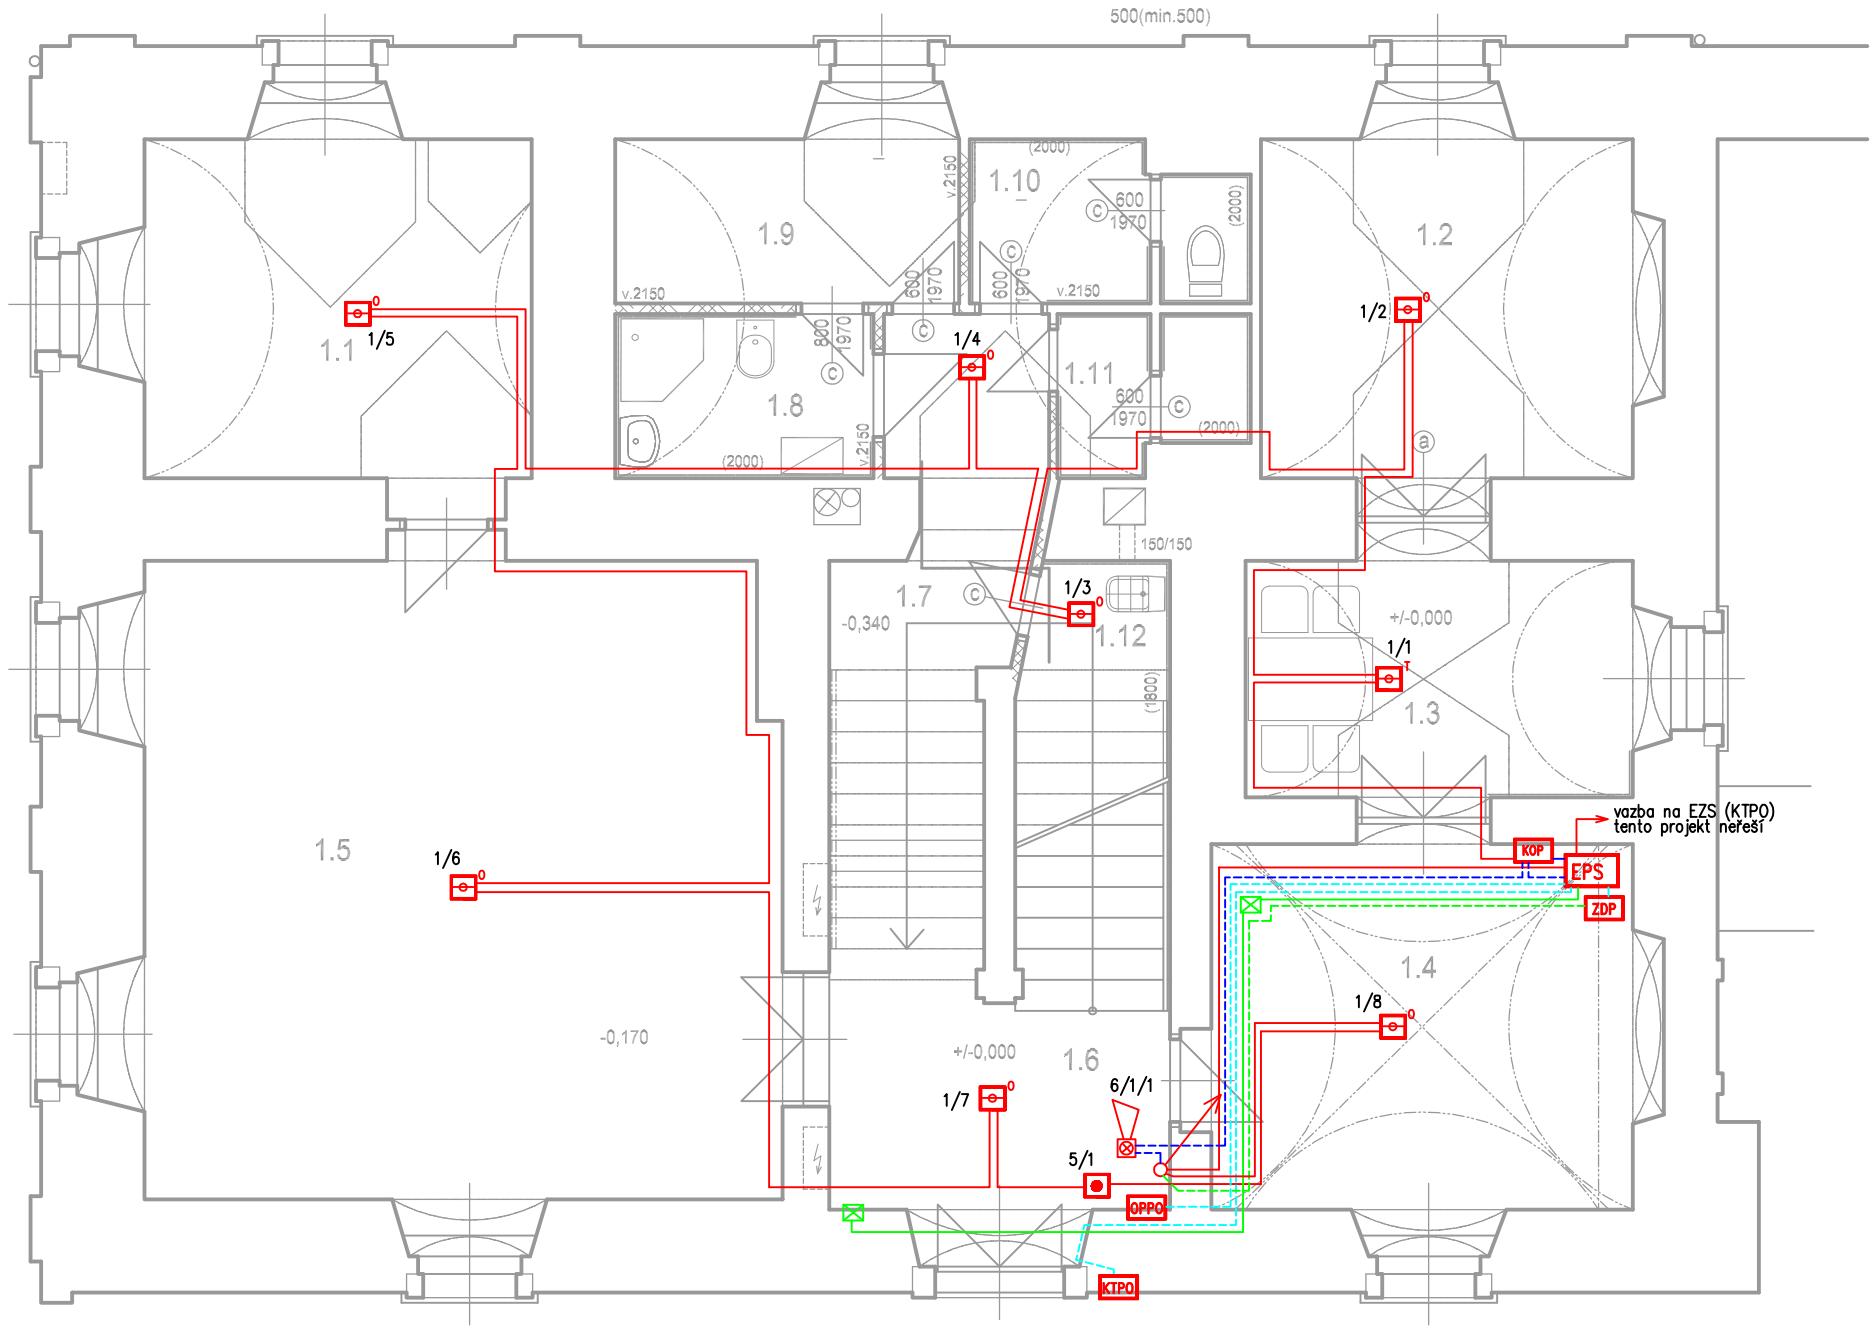

OZN.	DRUH MÍSTNOSTI	PLOCHA	PODLAHA - POZNÁMKA
		M2	
1.1	KANCELÁØ	12,3	VLYSY
1.2	KANCELÁØ	12,0	VLYSY
1.3	DENNÍ MÍSTMNOST	8,3	VLYSY - KERAM. OBKLAD
1.4	POKLADNA	14,8	VLYSY
1.5	KNIHOVNA	38,5	VLYSY
1.6	ZÁDVEØÍ	10,5	KERAMICKÁ DLAŽBA - KER. SOKL
1.7	CHODBA	8,2	KERAMICKÁ DLAŽBA - KER. SOKL
1.8	UMÝVÁRNA	4,0	KERAMICKÁ DLAŽBA - KER. OBKLAD
1.9	ŠATNA	5,5	KERAMICKÁ DLAŽBA - KER. OBKLAD
1.10	WC MUŽI	4,4	KERAMICKÁ DLAŽBA - KER. OBKLAD
1.11	WC ŽENY	3,9	KERAMICKÁ DLAŽBA - KER. OBKLAD
1.12	ÚKLID MÍSTNOST	3,3	KERAMICKÁ DLAŽBA - KER. OBKLAD

ZDP Zařízení dálkového přenosu

KTPO Klíčový trezor

OPPO OPPO

EPS ústředna EPS

tísňový hlásič

hlásič optický

T hlásič teplotní

KOP vstup/výstupní modul – koppler

akustická signalizace

krabice KO125E

Adresace: 2/1 — hlásič, skupina

kabel J-Y(ST)Y 1x2x0,8 – LINKA

kabel FTZ2ER1 kabel 2x1 – HOUKAČKA, NAPÁJENÍ 12V

kabel NHXH – J 3X2,5 RE FE180/E30– NAPÁJENÍ 230V

KABEL JE-H (ST) H 8x2x0,8 – OPPO, KTPO

PVC trubka 32 – REZERVA pro připojení ostatních budov

kabel RG213 – koaxiální kabel 50 Ohm, ZDP

Veškeré rozvody budou uloženy pod omítkou.

Kreslil:	Vypracoval:	Zodp.projektant:
Pavel Plašil	Pavel Plašil	ing. Pavel Fiala

FIDES

Investor:	MěÚ Dvůr Králové n.L.	Č.zakázky:	
AKCE:	Městské muzeum Dvůr Králové nad Labem č.p. 530 EPS	Arch.číslo:	
		Stupeň dok.:	PD
		Datum:	1/2010
OBJEKT:	Městské muzeum, č.p. 530	Formát:	
OBSAH:	EPS - 1.NP	Měřítko:	Výkres č.: 001