




Pohled od jihozápadu

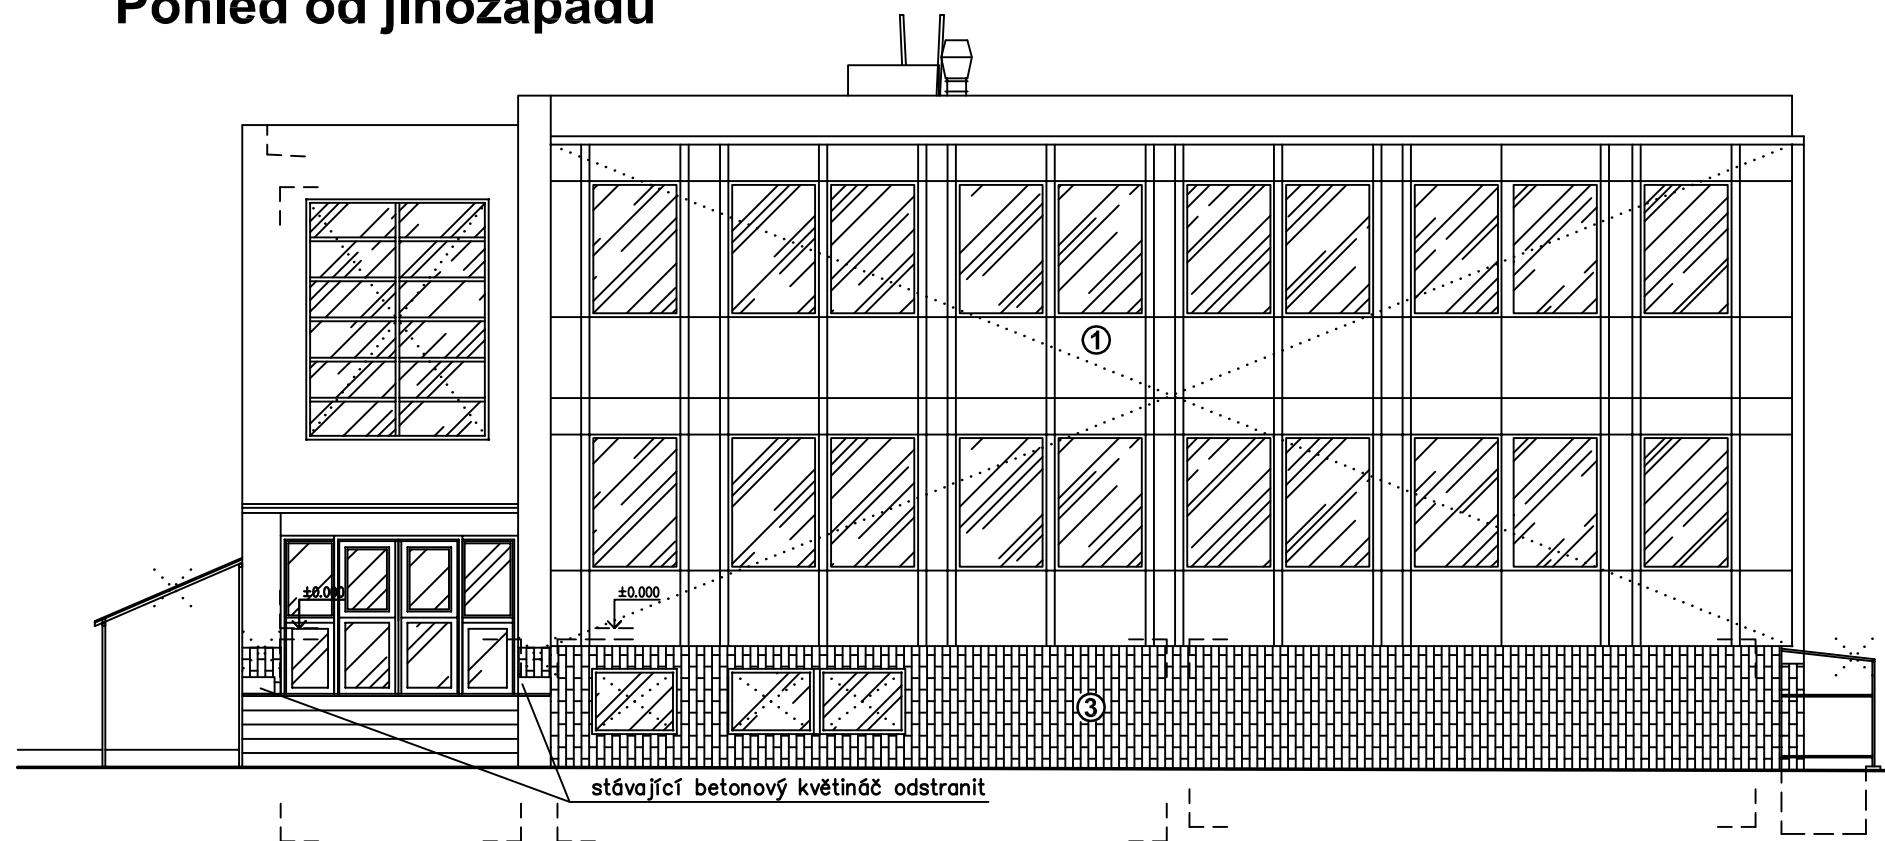


Pohled od severozápadu

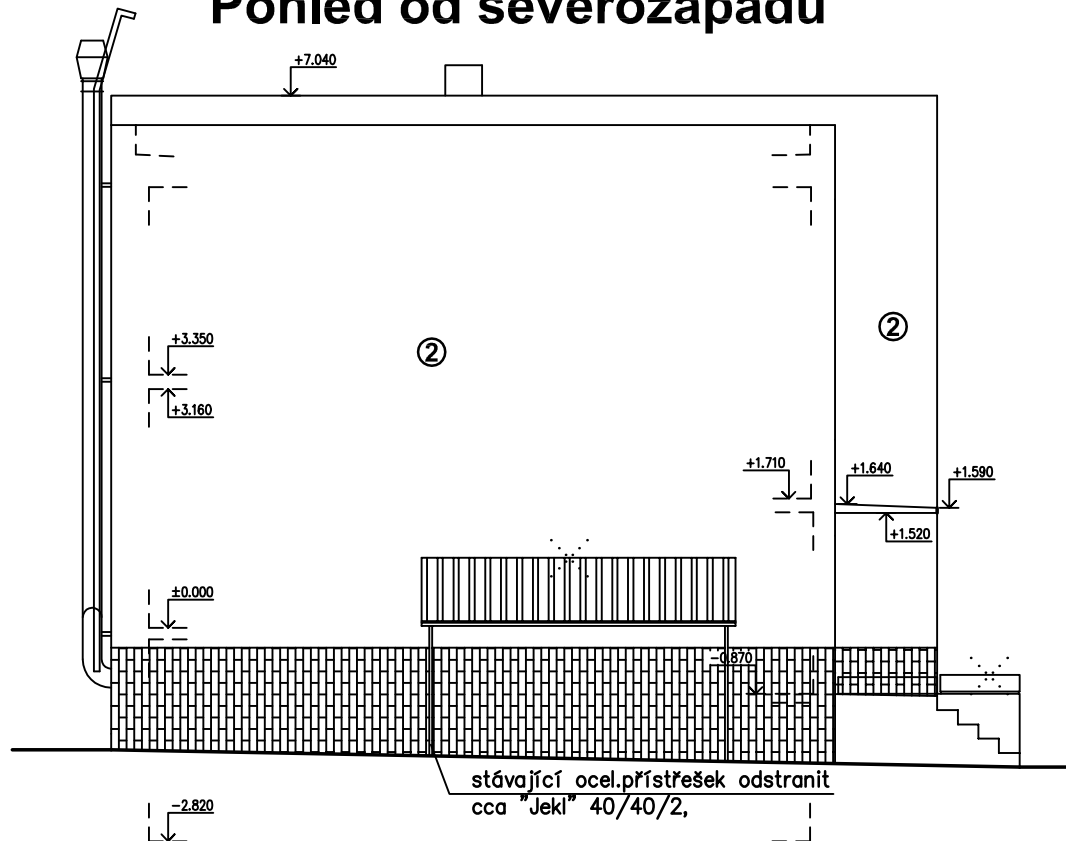

Pohled od severovýchodu

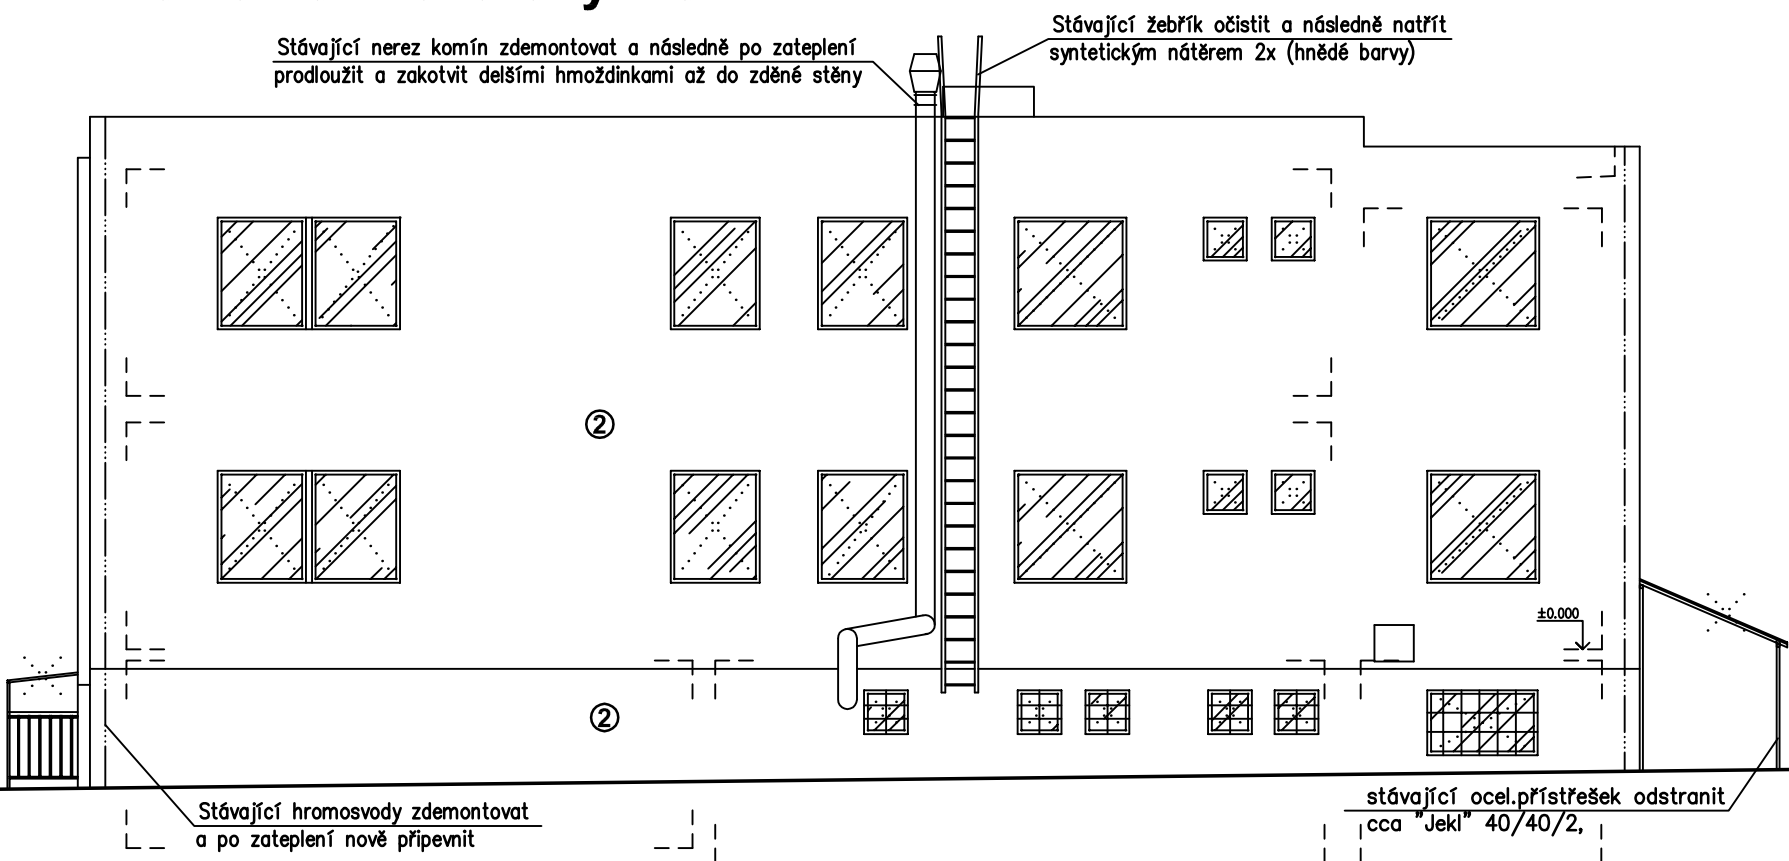

Pohled od jihovýchodu

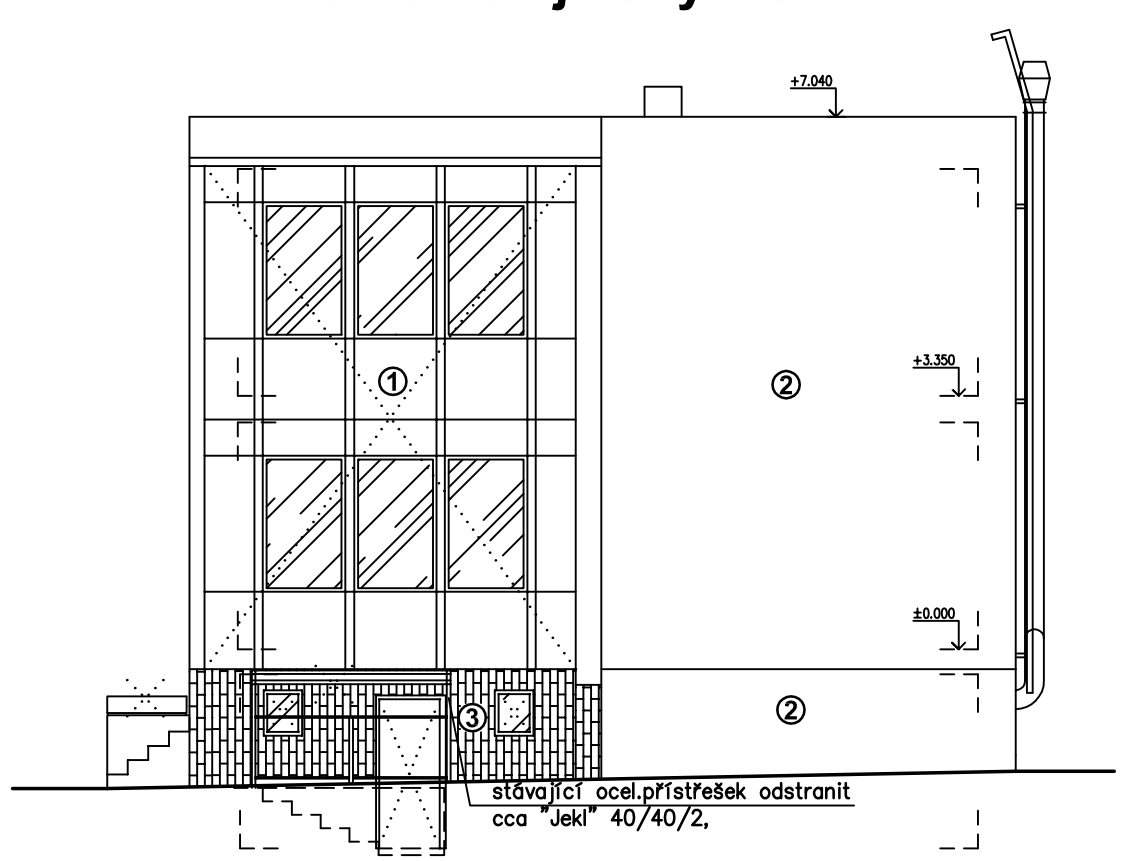


±0,000 = podlaha 1.np

LEGENDA:

- ① Boletické panely – demontovat
- ② Omítka
- ③ Betonový obklad – odstranit

Stávající okna a dveře prosklené, dřevěné – odstranit
Klempířské prvky z pozinkovaného plechu

LEGENDA HMOT:

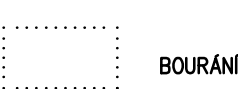

PROJEKTIS S.R.O. LEGIONÁŘSKÁ 561/2 54401 DVŮR KRÁLOVÉ N.L. TEL. 499320206 FAX. 499320202 E-MAIL: P.PRAZAKOVA@PROJEKTIS.CZ

HLAV.PROJEKT.	ZODP.PROJEKT.	VYPRACOVAL	KRESLIL	PROJEKTIS spol. s r.o. DVŮR KRÁLOVÉ NAD LABEM	
Ing.Z.Jansa	Ing.P.Pražáková	Ing.P.Pražáková			
INVESTOR:Město Dvůr Králové nad Labem Nám.T.G.Masaryka 38, 544 17 DK n.L.		MÚ: Dvůr Králové nad Labem Stav.úř.: Dvůr Králové nad Labem		FORMÁT	2xA4
AKCE: Zateplení MŠ Roháčova čp.2191 Dvůr Králové nad Labem		STAVEBNÍ ŘEŠENÍ		DATUM	listopad 2012
OBSAH VÝKRESU:		STÁVAJÍCÍ POHLEDY		ÚČEL	provedení stavby
				ČÍS.KOPIE	
				ČÍS.ZAKÁZKY	2175-PP
				MĚŘÍTKO	ČÍS.VÝKRESU
				1:100	109