




Pohled od jihozápadu

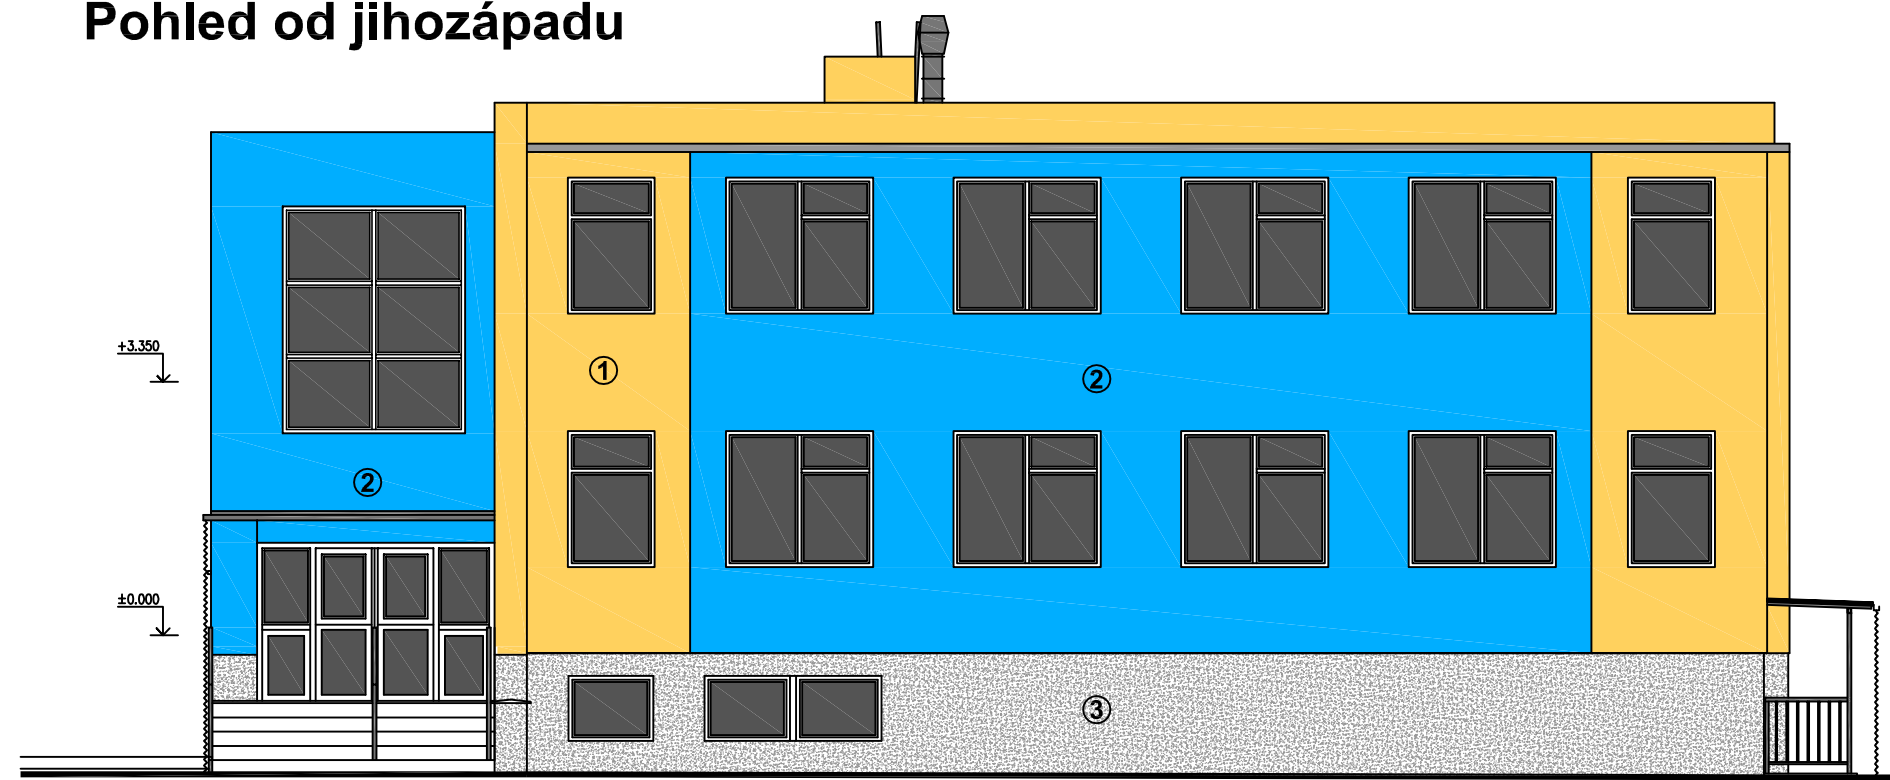

Pohled od severozápadu

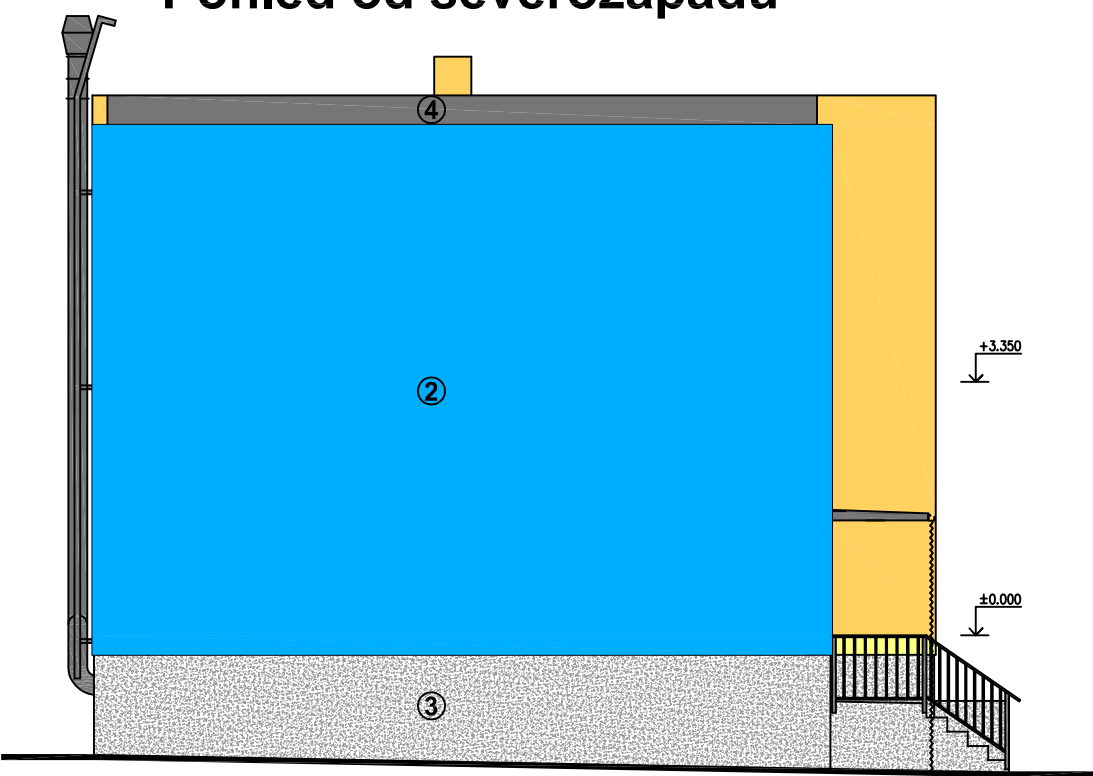

Pohled od severovýchodu

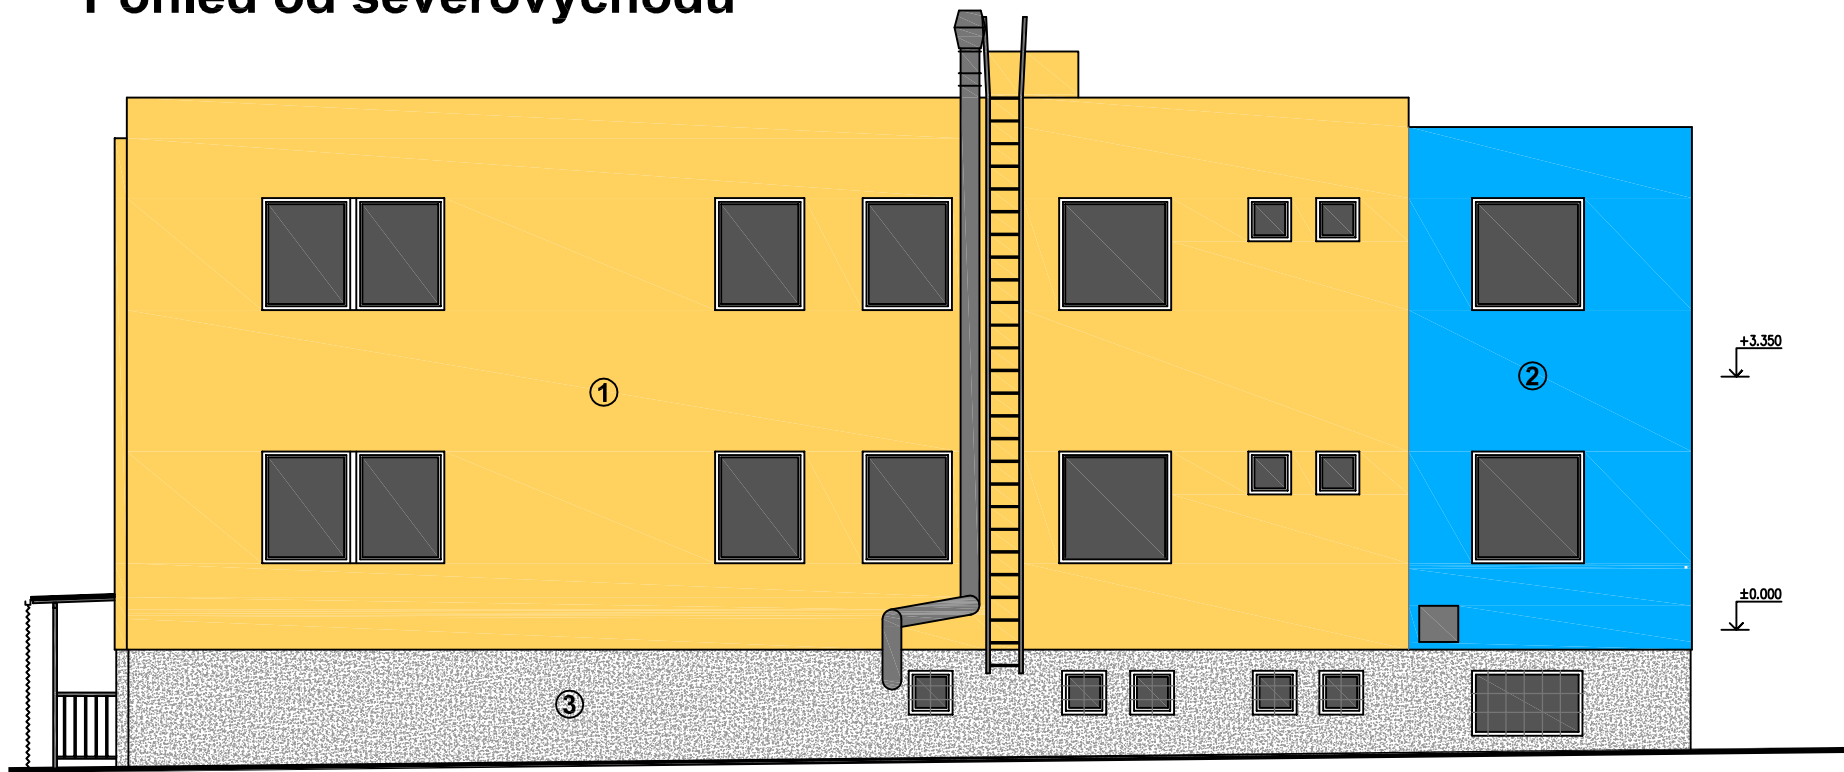

Pohled od jihovýchodu



LEGENDA:

- ① Tenkovrstvá omítka OKROVÉ barvy
- ② Tenkovrstvá omítka MODRÉ barvy
- ③ Dekorativní omítka šedé barvy
- ④ Folie mPVC
- ⑤ komůrkové polykarbonátové desky – čiré tl.20mm

Vstupní dveře prosklené, plastové, bílé barvy
Okna plastové bílé barvy.
Klempířské prvky (žlaby, svody, ..) z poplastovaného plechu tmavě šedé
Všechny kovové prvky tmavě šedé barvy

±0,000 = podlaha 1.np

PROJEKTIS S.R.O. LEGIONÁŘSKÁ 561/2 54401 DVŮR KRÁLOVÉ N.L. TEL. 499320206 FAX. 499320202 E-MAIL: P.PRAZAKOVA@PROJEKTIS.CZ			
HLAV.PROJEKT.	ZODP.PROJEKT.	VYPRACOVAL	KRESLIL
Ing.Z.Jansa	Ing.P.Pražáková	Ing.P.Pražáková	
INVESTOR:Město Dvůr Králové nad Labem Nám.T.G.Masaryka 38, 544 17 DK n.L.		MÚ: Dvůr Králové nad Labem Stav.úř.: Dvůr Králové nad Labem	
AKCE: Zateplení MŠ Roháčová čp.2191 Dvůr Králové nad Labem		STAVEBNÍ ŘEŠENÍ	
OBSAH VÝKRESU:		NOVÉ POHLEDY	
		FORMÁT	4xA4
		DATUM	listopad 2012
		ÚČEL	provedení stavby
		ČÍS.KOPIE	
		ČÍS.ZAKÁZKY	2175-PP
		MĚŘÍTKO	ČÍS.VÝKRESU
		1:100	110