

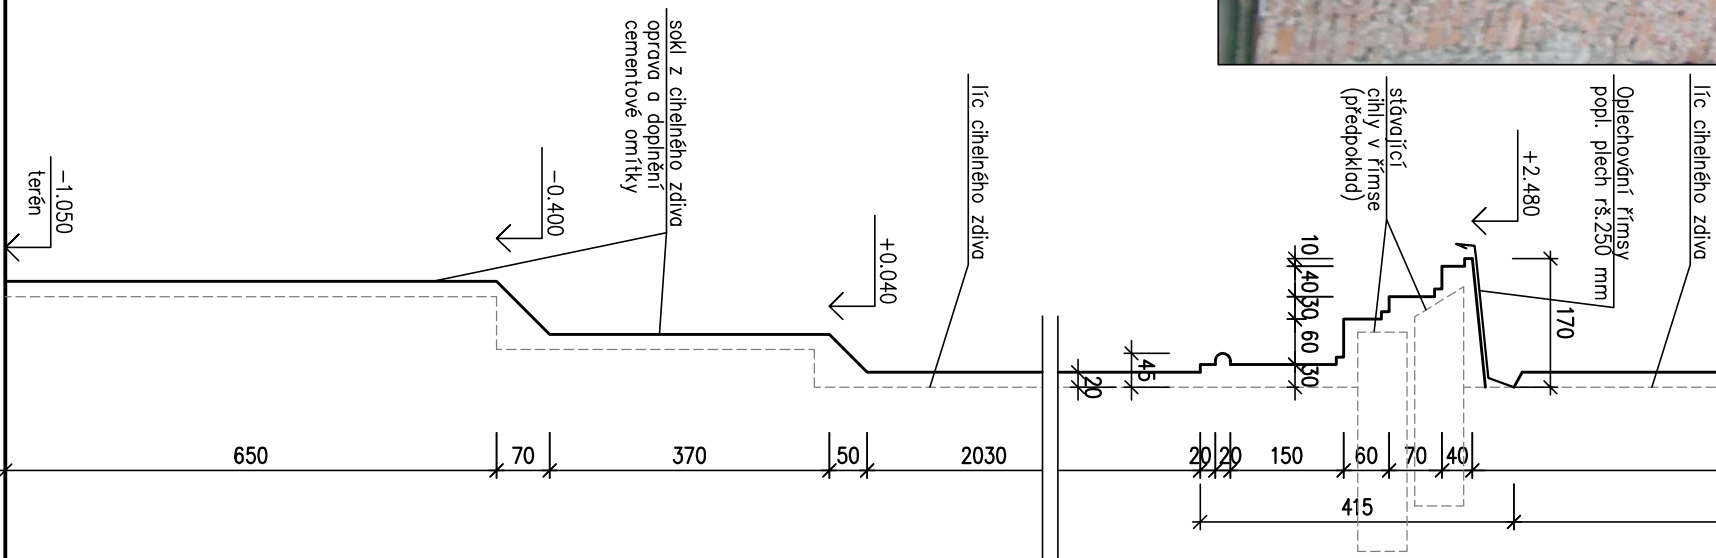
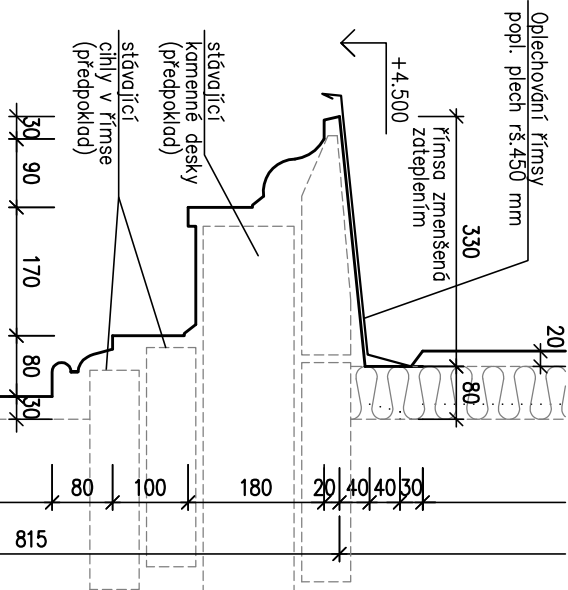


profil:

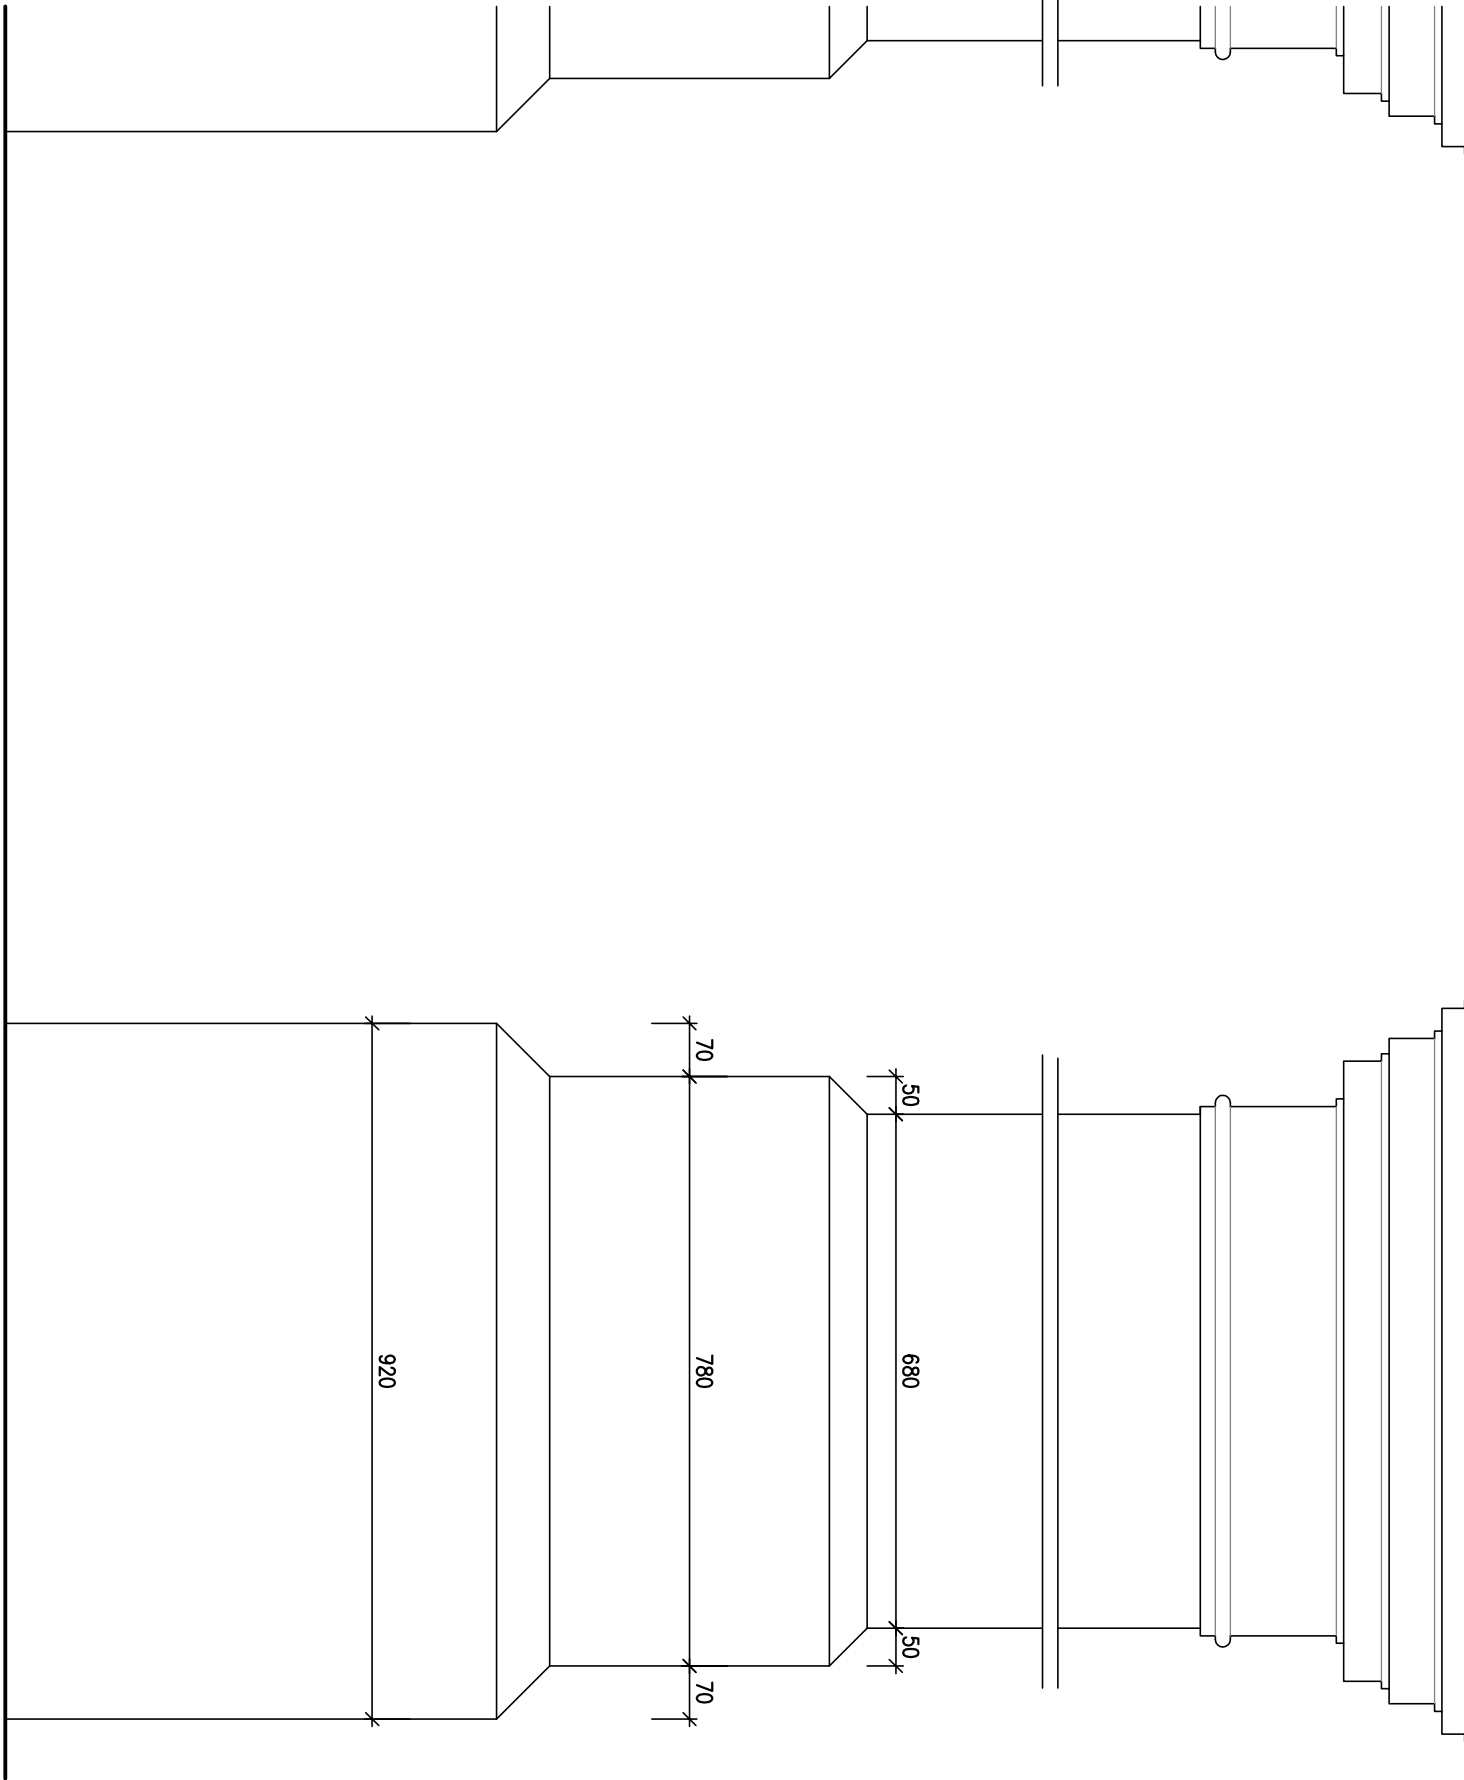

pohled:

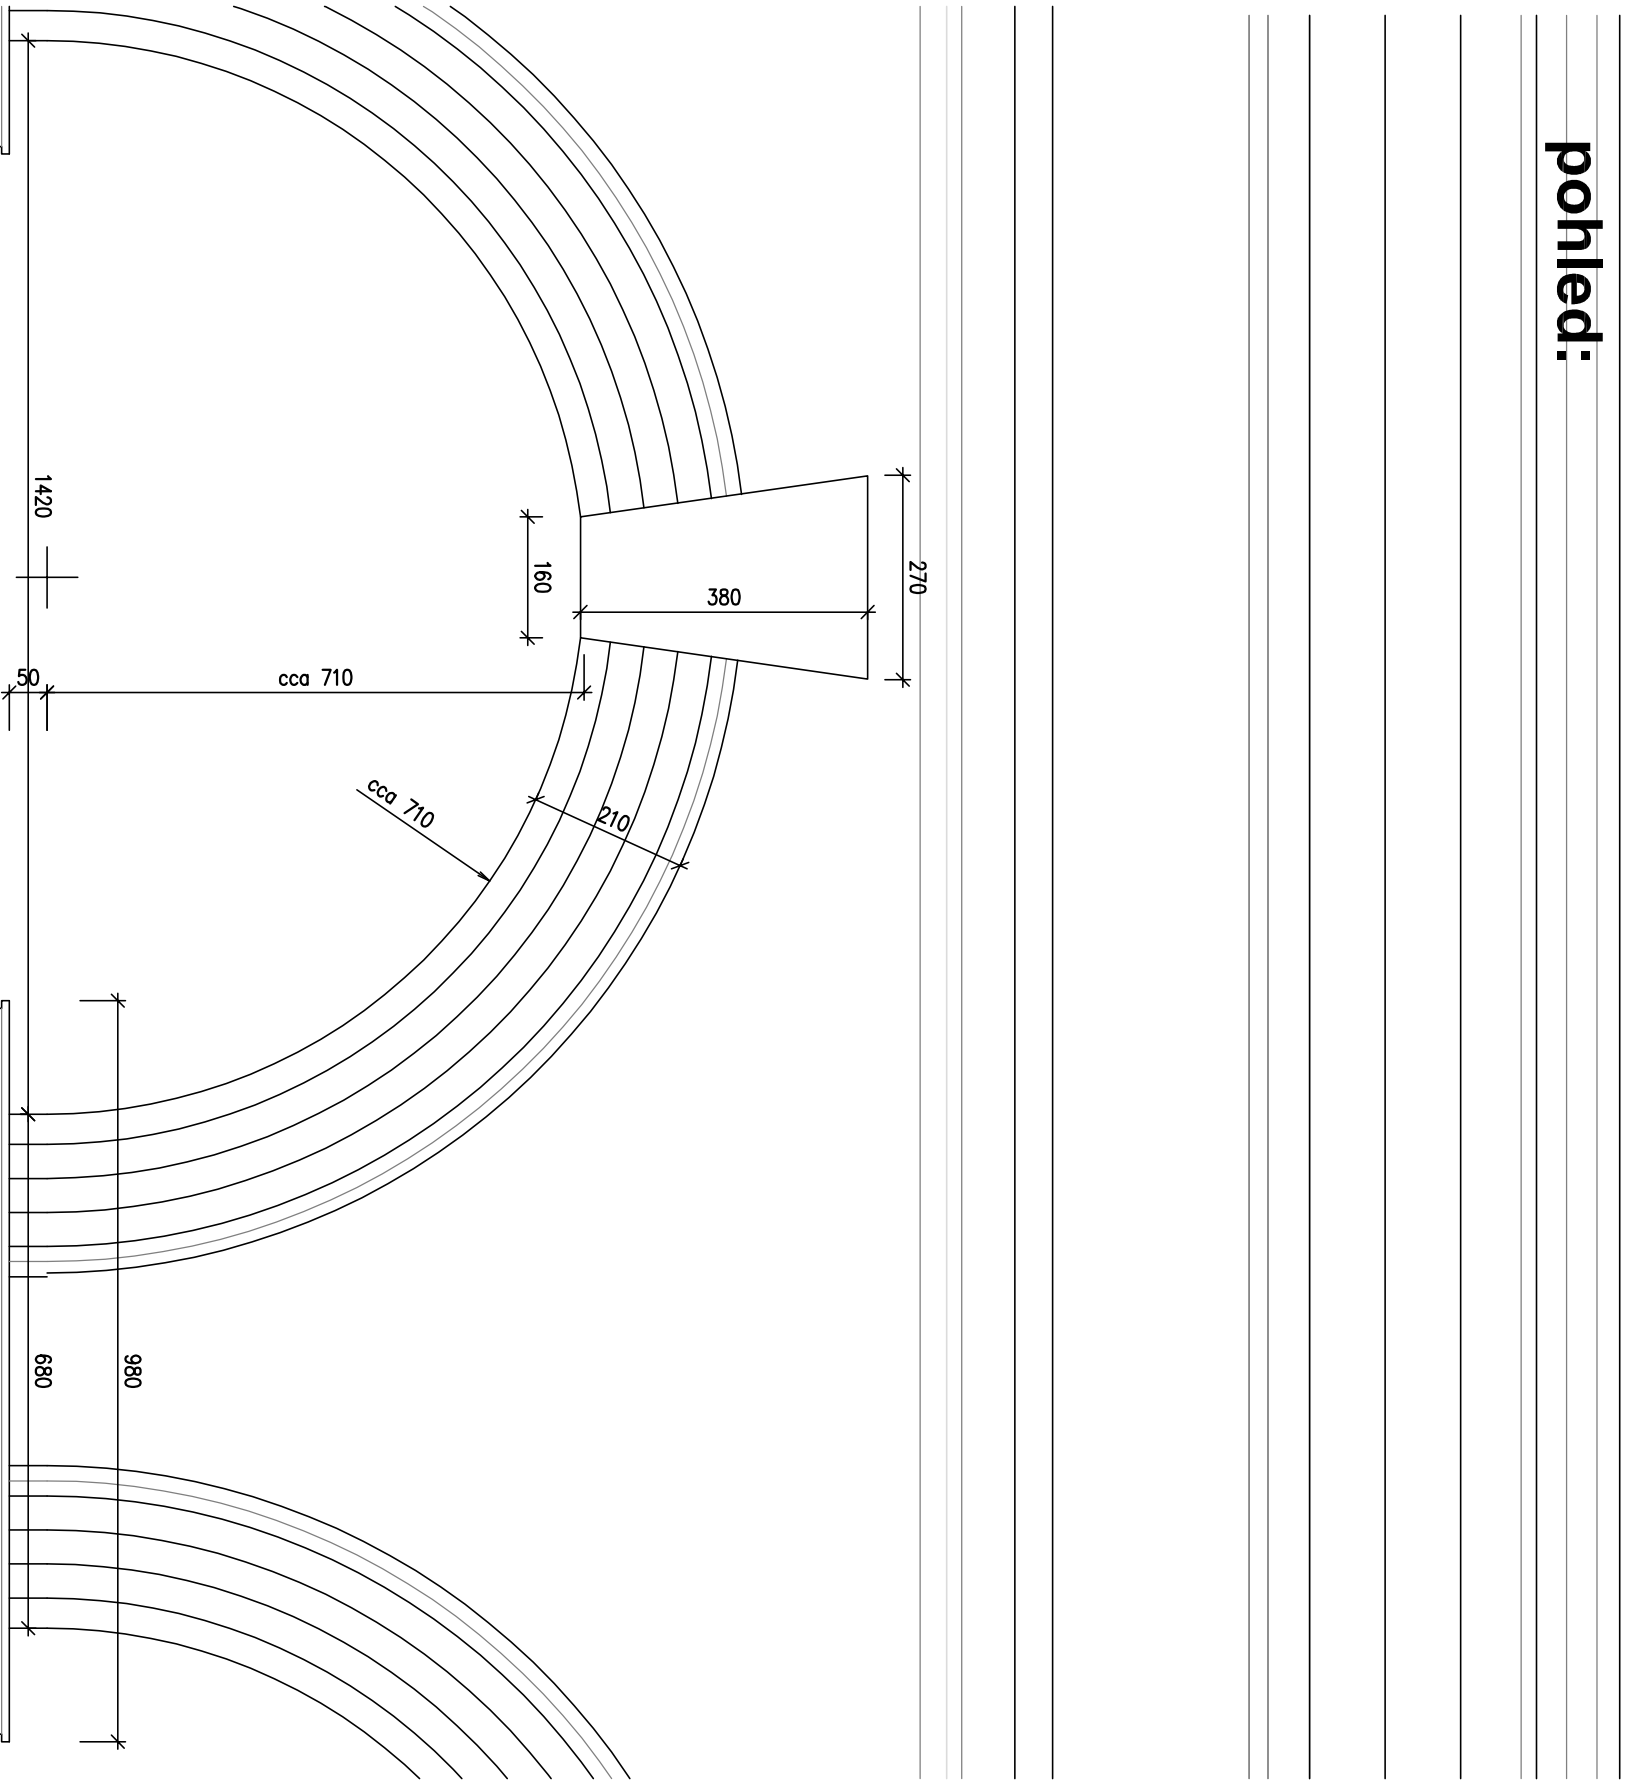

IV. ETAPA

fasáda části 1.NP
se sloupy

1:10

b.3