profil:

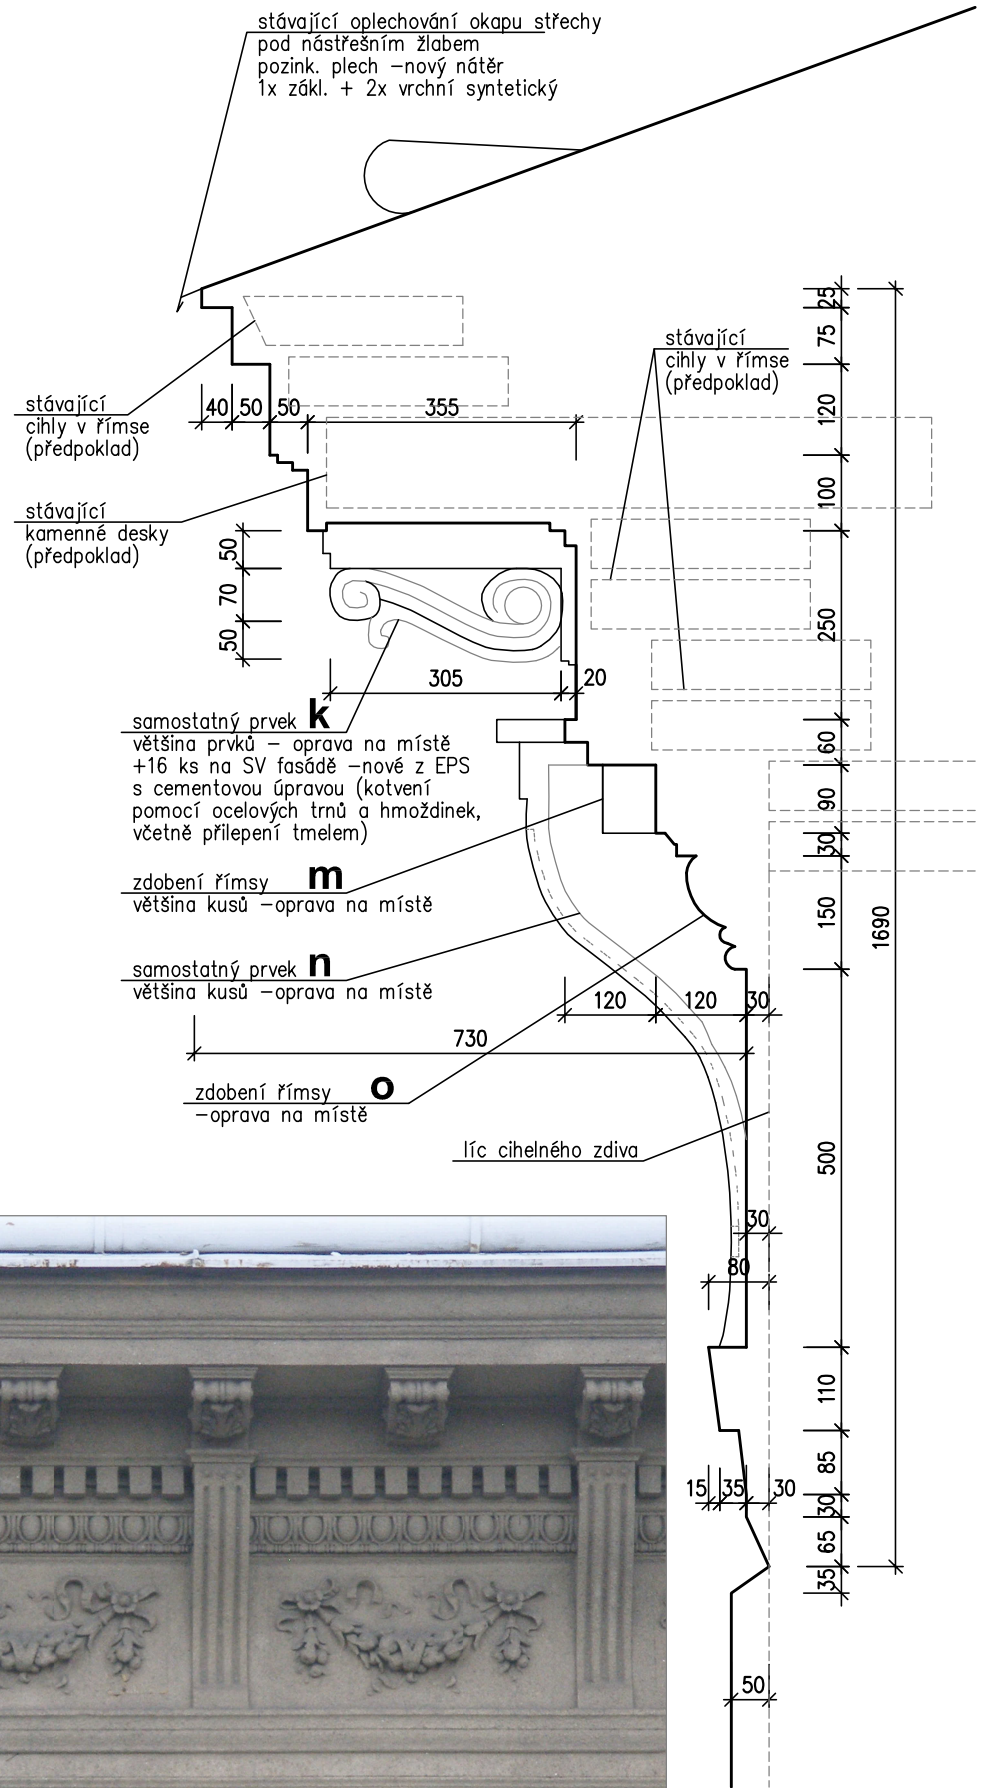

pohled:

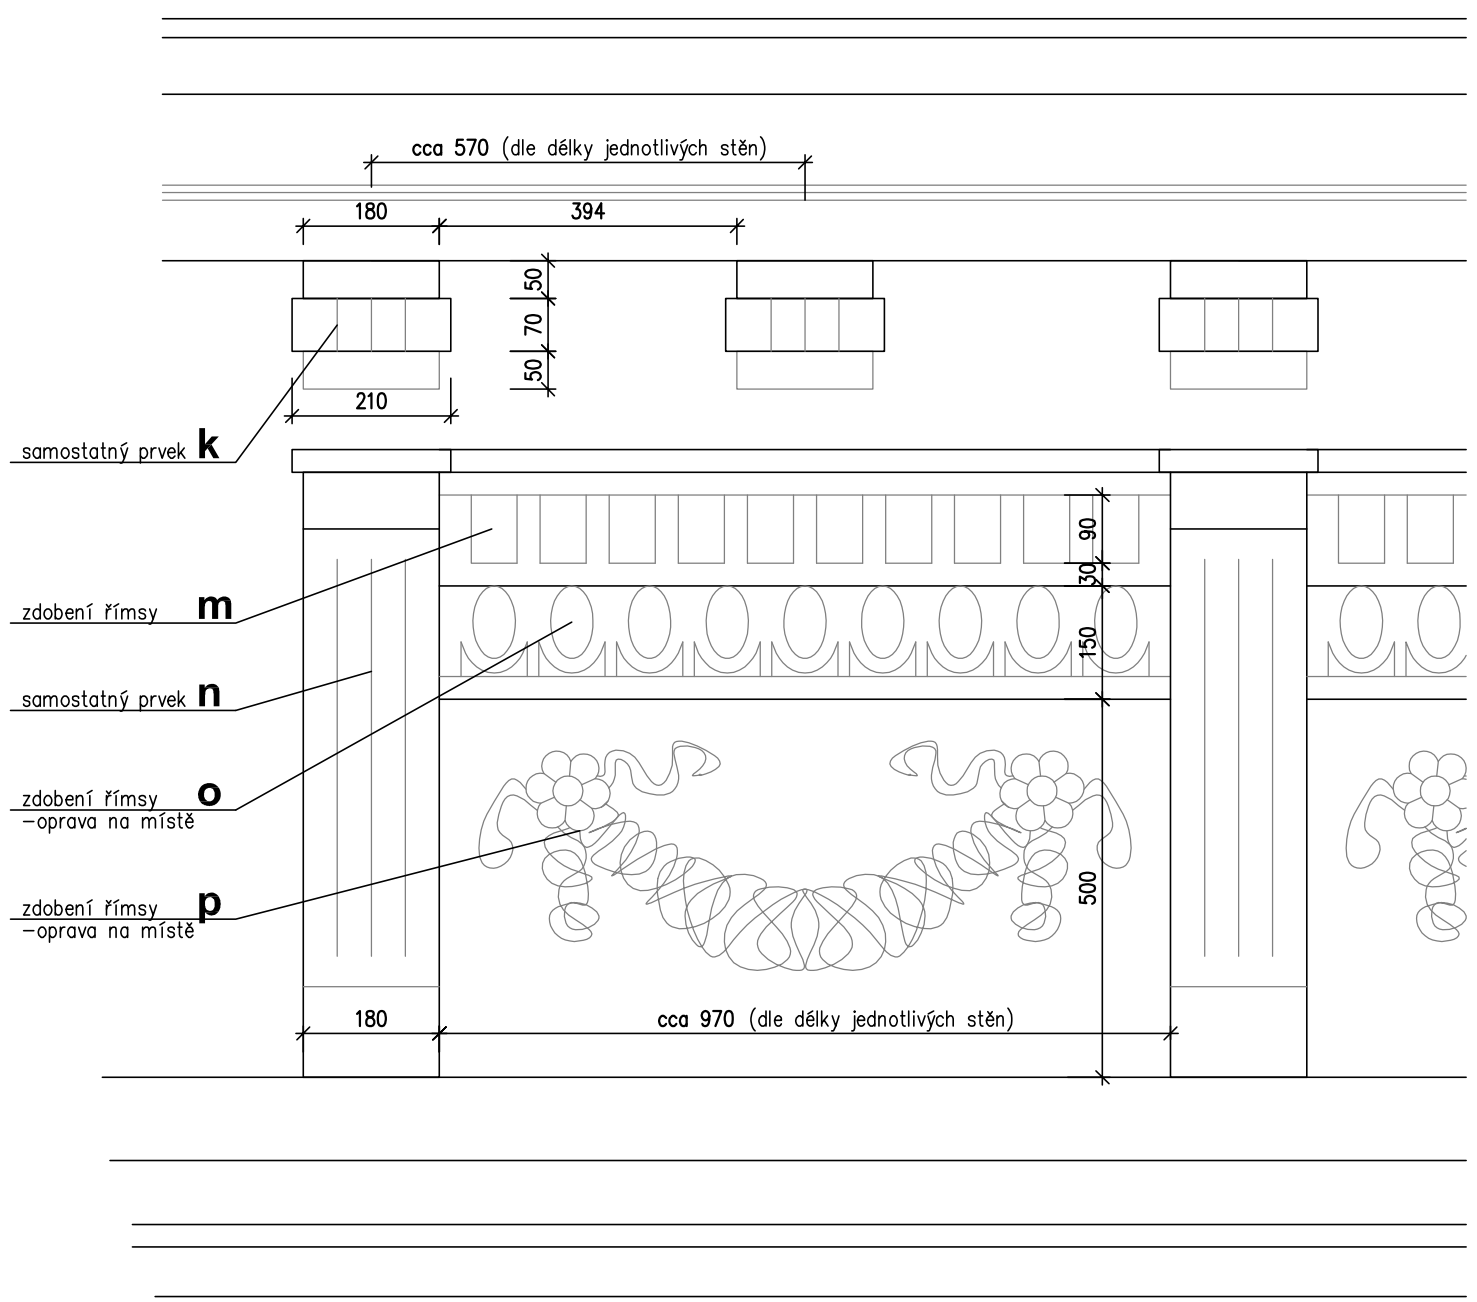

I.,II., III. ETAPA

římsy pod střechou 1:10 e.1