



profil nut:

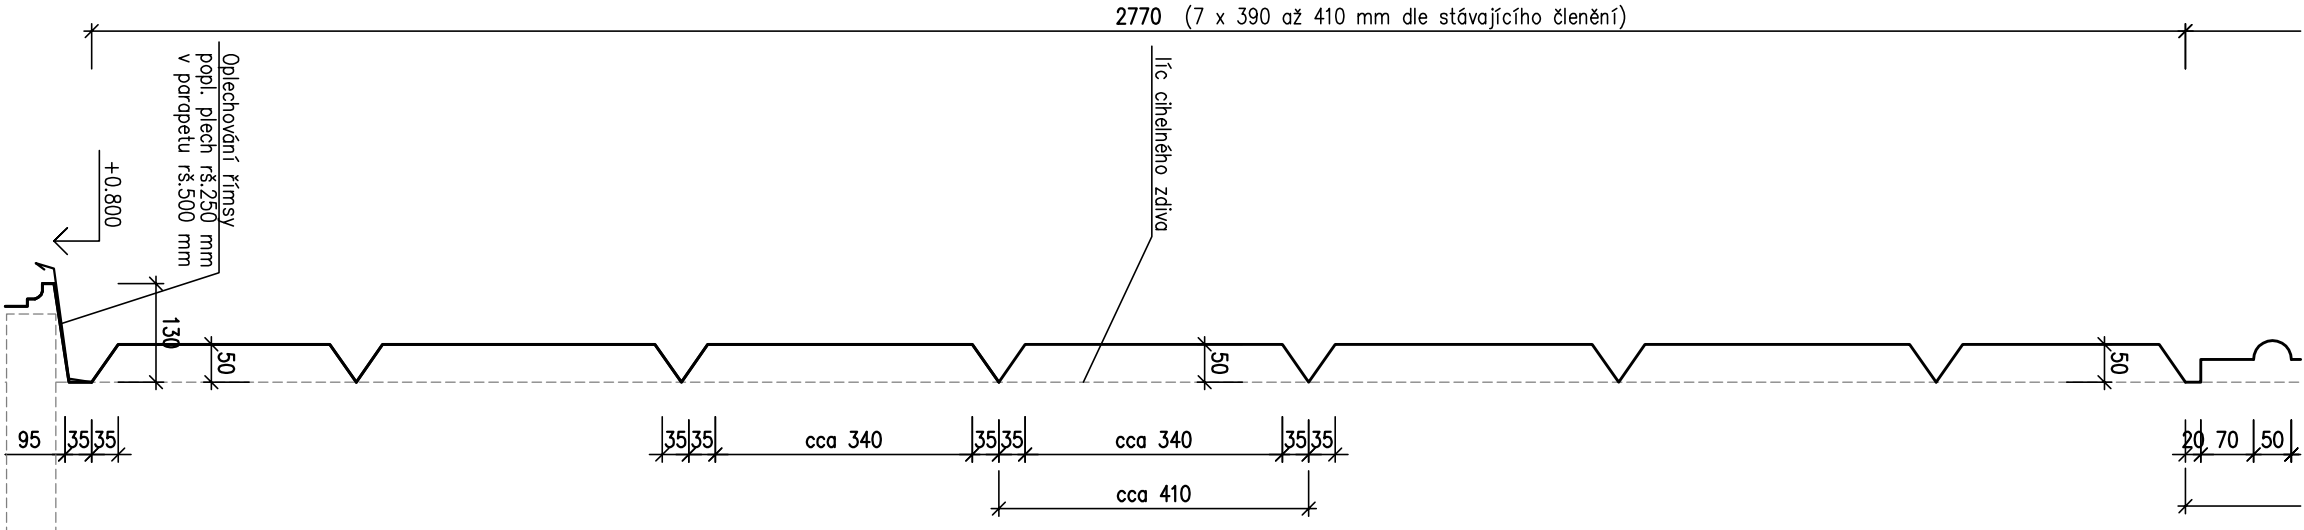

pohled:

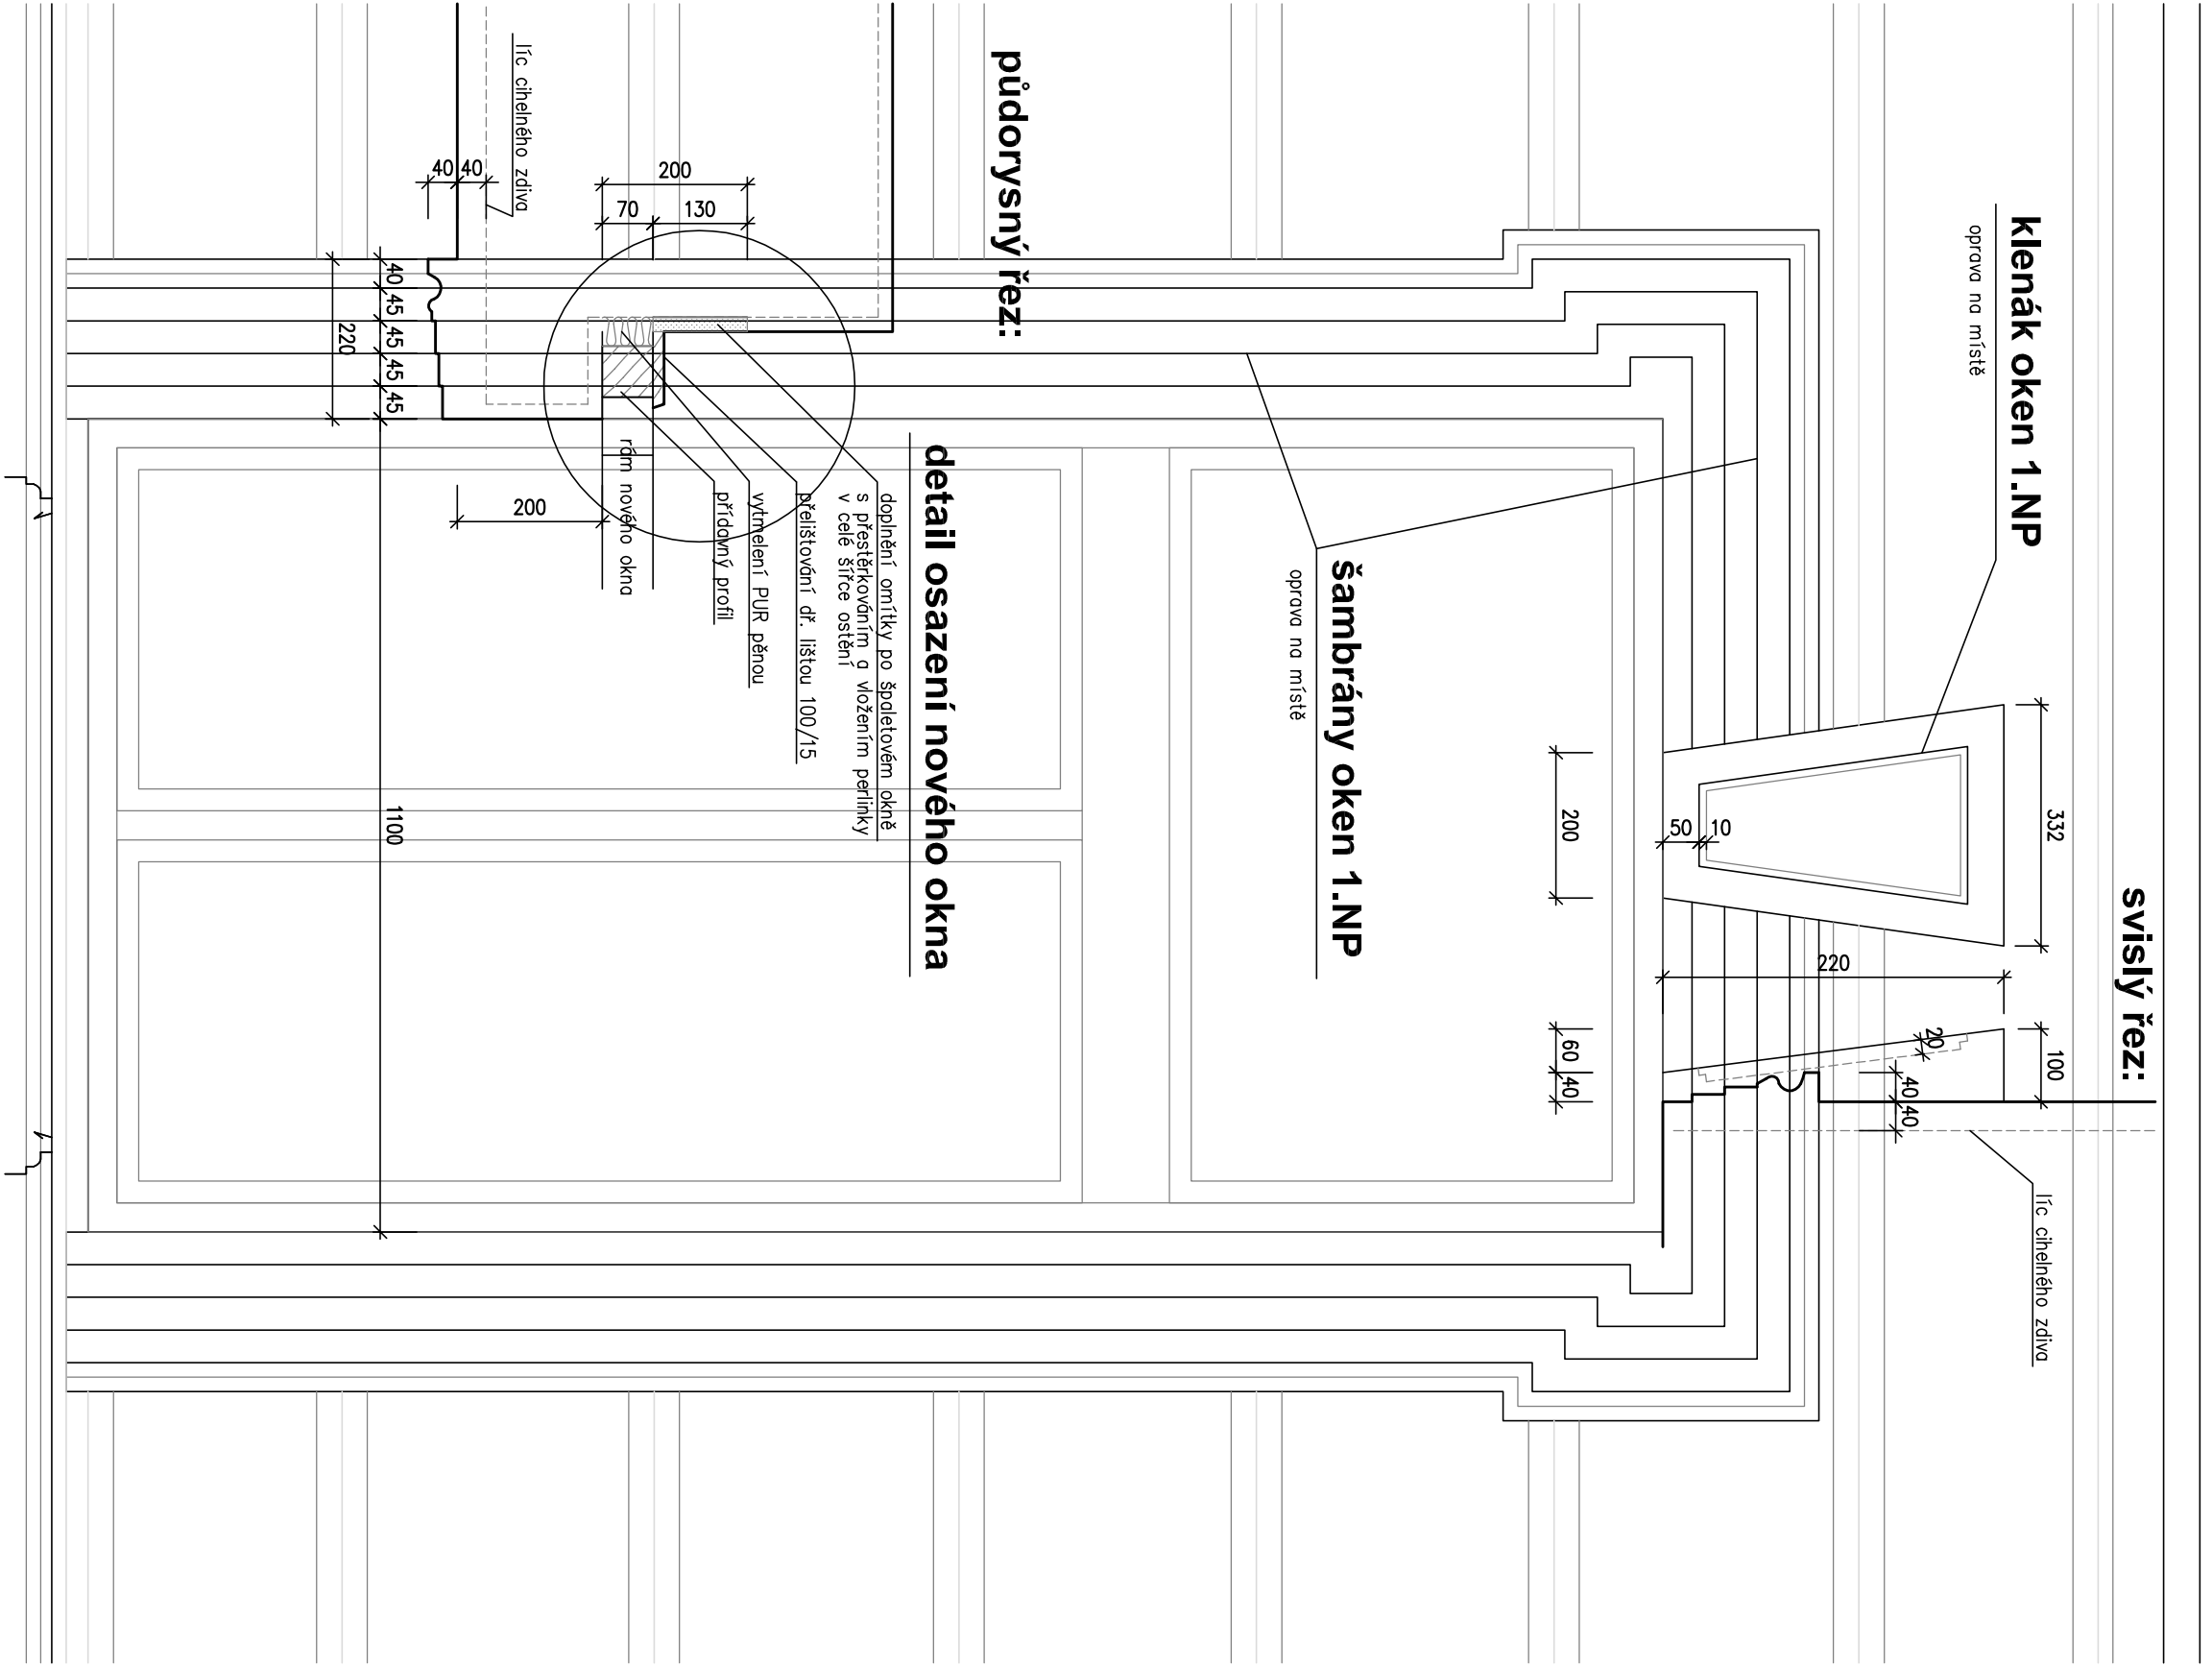

II., III. ETAPA

fasáda 1.NP s nutami
a okny

1:10

b.1