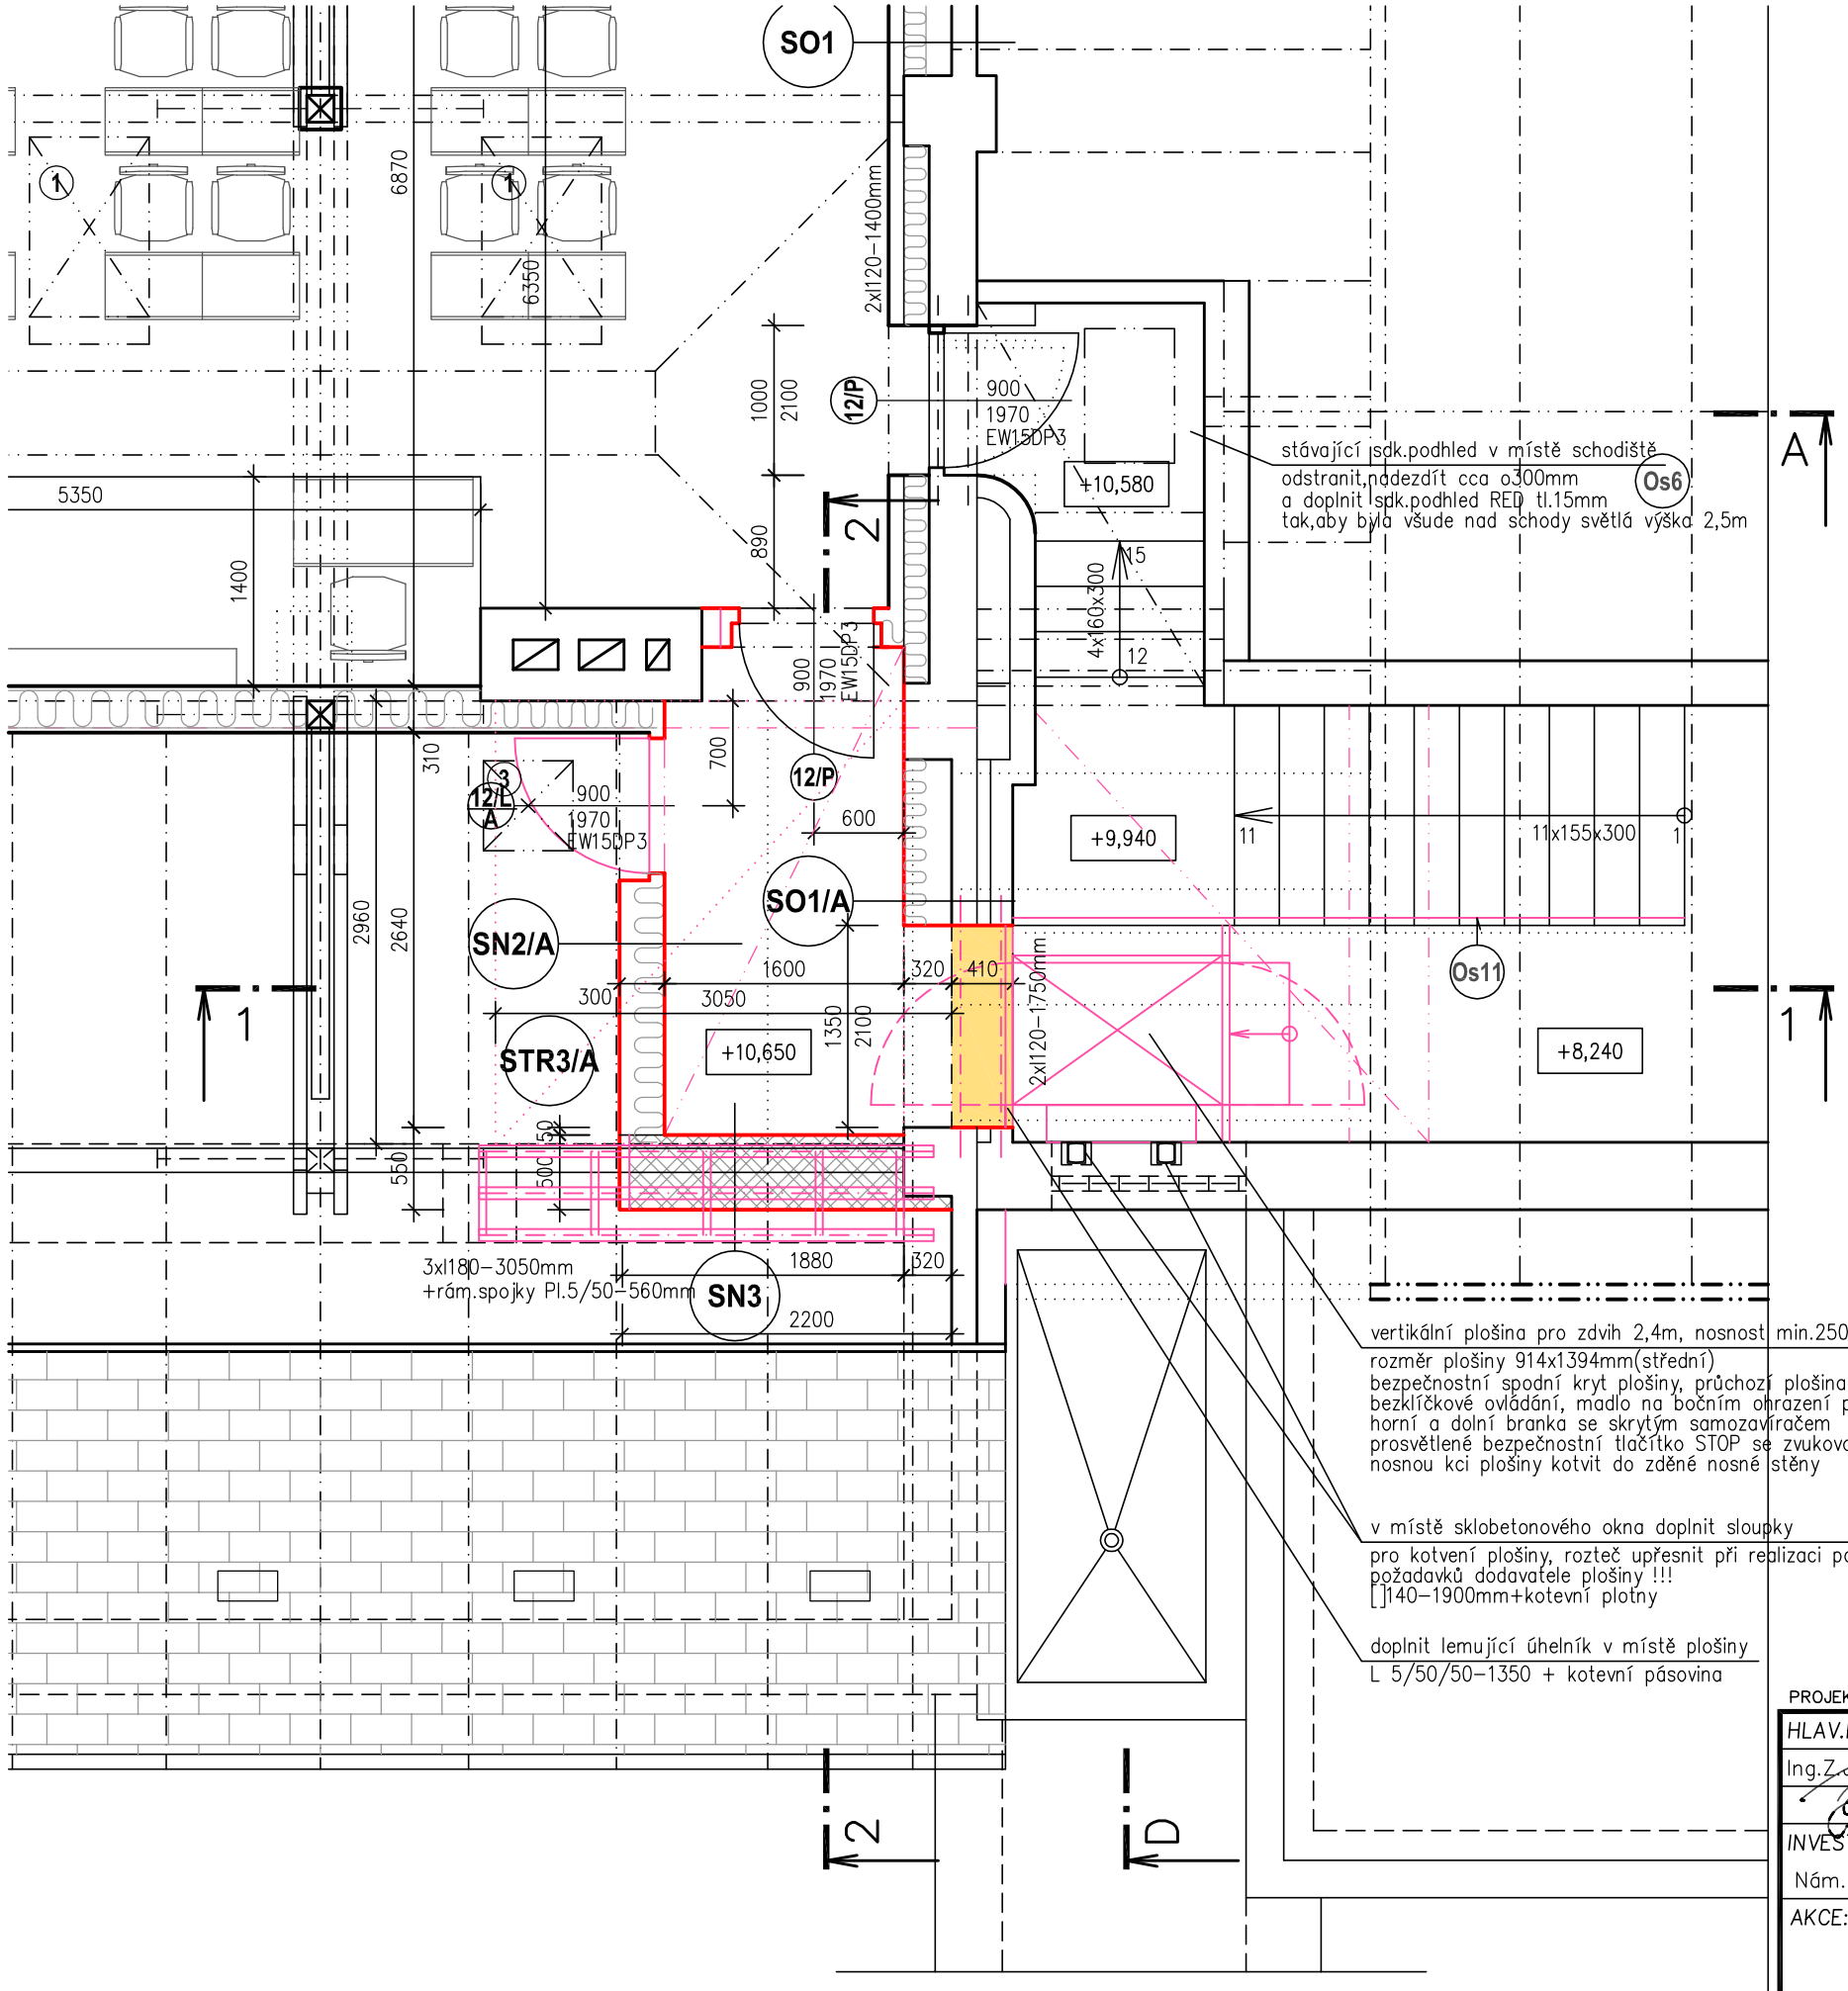

LEGENDA MATERIÁLU

- Bourání
- Stávající zděné zdivo
- Tepelná izolace

Schéma:

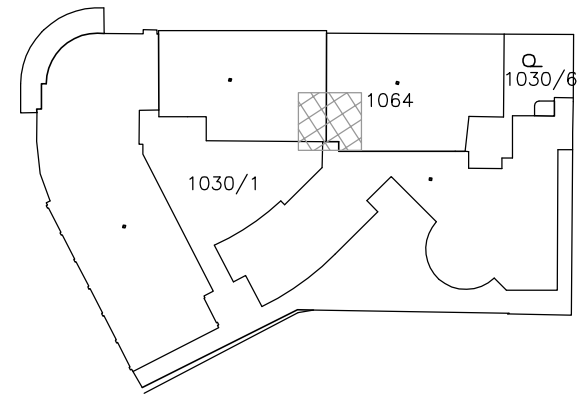

ZMĚNA "A" - BEZBARIÉROVÝ PŘÍSTUP

±0,000 = podlaha 1.np

PROJEKTIS S.R.O. LEGIONÁŘSKÁ 561/2 54401 DVŮR KRÁLOVÉ N.L. TEL. 499320206 FAX. 499320202 E-MAIL: P.PRAZAKOVA@PROJEKTIS.CZ

HLAV.PROJEKT.	ZODP.PROJEKT.	VYPRACOVAL	KRESLIL
Ing.Z.Jansa	Ing.P.Pražáková	Ing.P.Pražáková	

INVESTOR: Město Dvůr Králové nad Labem
Nám.T.G.Masaryka 38, 544 17 DK n.L.

MÚ: Dvůr Králové nad Labem
Stav.úř.: Dvůr Králové nad Labem

AKCE: **VESTAVBA UČEBEN DO PŮDNÍHO PROSTORU**
ZŠ Podhart, Dvůr Králové nad Labem
ZMĚNA "A" – BEZBARIÉROVÝ PŘÍSTUP
STAVEBNÍ ŘEŠENÍ

OBSAH VÝKRESU:
PŮDORYS podkroví

PROJEKTIS spol. s r.o.
DVŮR KRÁLOVÉ NAD LABEM

FORMÁT	8xA4
DATUM	září 2017
ÚČEL	změna stavby
ČÍS.KOPIE	
ČÍS.ZAKÁZKY	2272A–ZS
MĚŘÍTKO	1:50
ČÍS.VÝKRESU	103.1A