




VZOROVÝ PŘÍČNÝ ŘEZ, NOVÝ CHODNÍK, M1:50  
KM 0,060 00

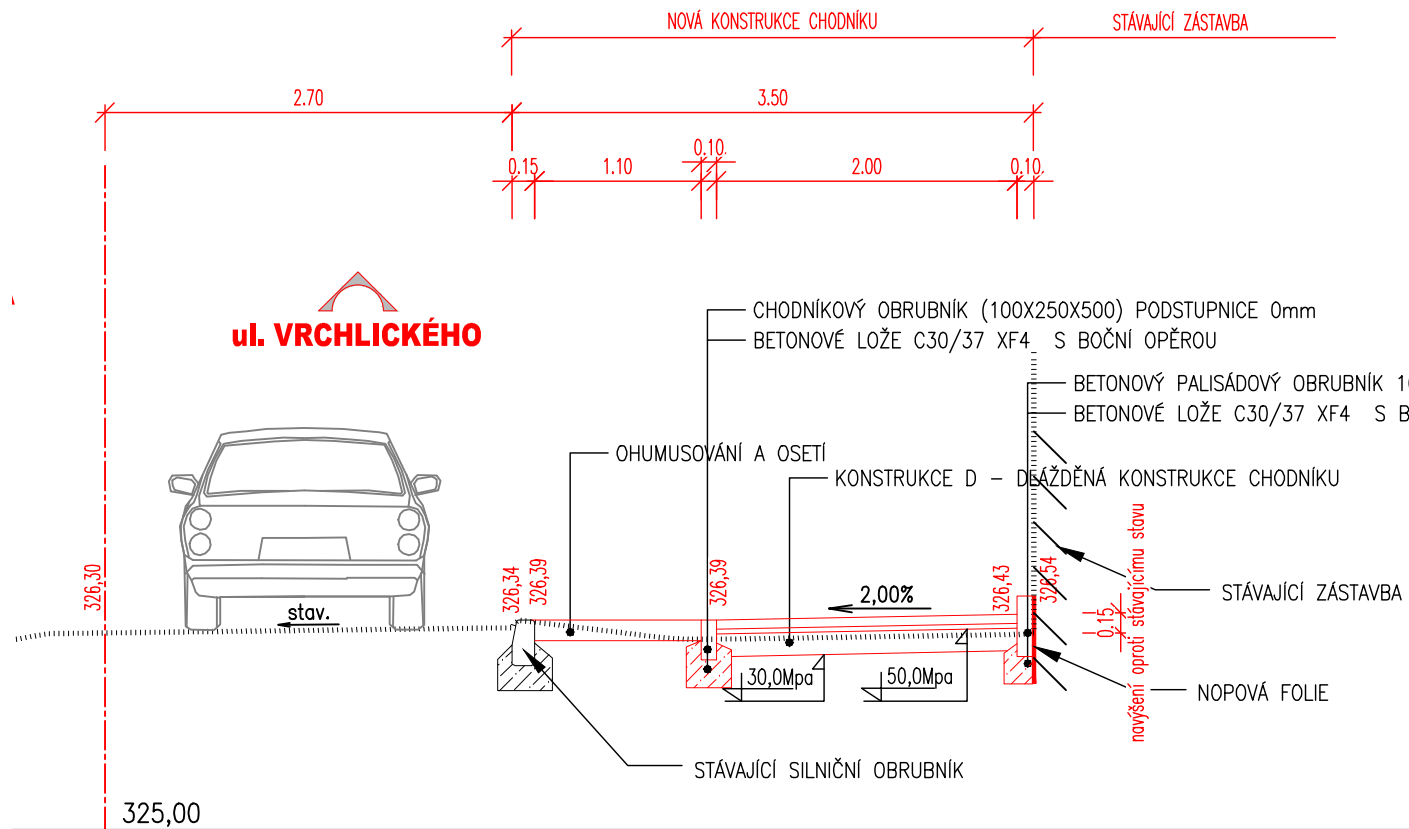

VZOROVÝ PŘÍČNÝ ŘEZ, NOVÝ CHODNÍK, M1:50  
KM 0,165 00

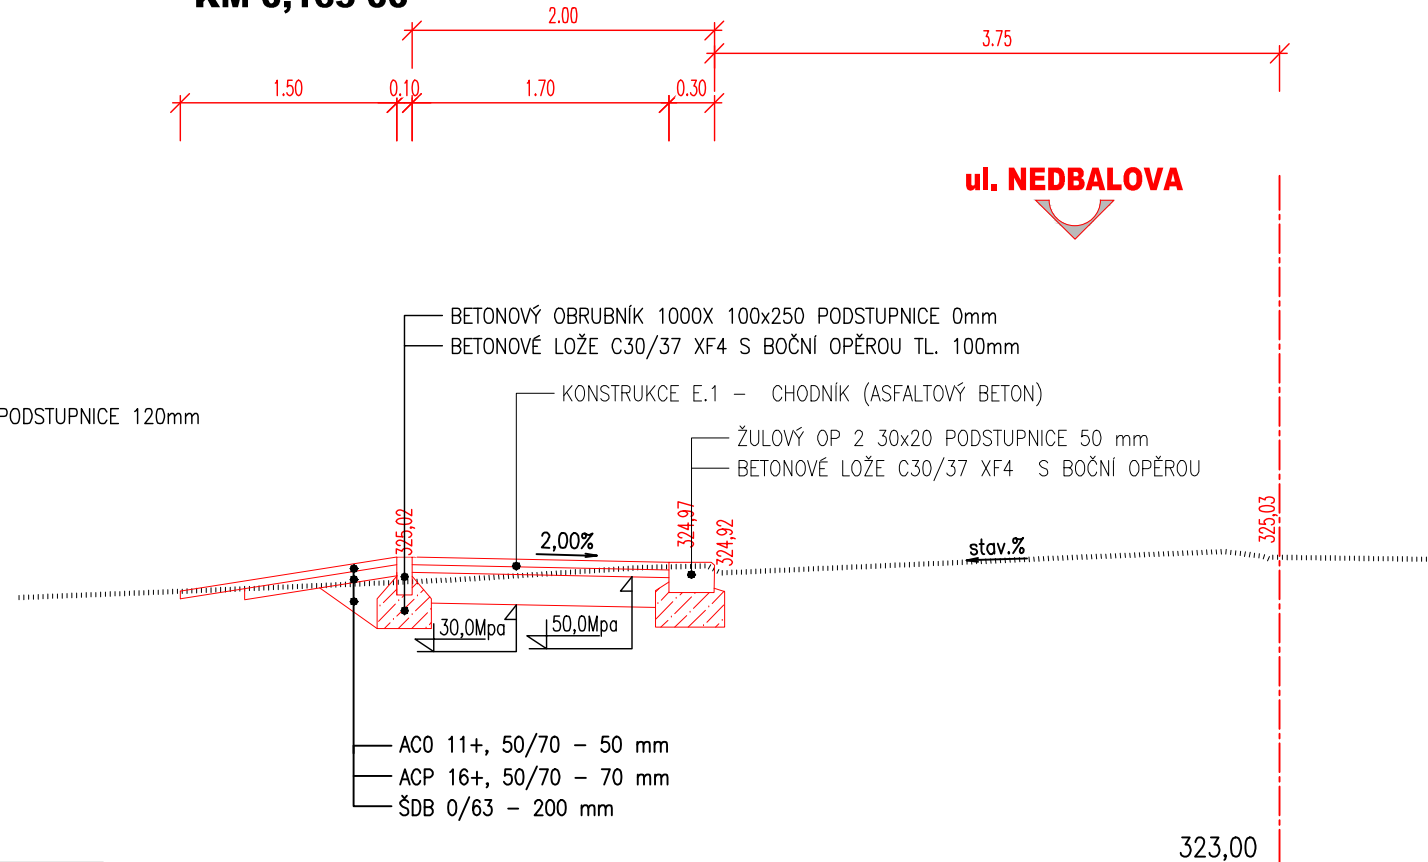

VZOROVÝ PŘÍČNÝ ŘEZ, NOVÝ CHODNÍK, M1:50  
KM 0,135 00

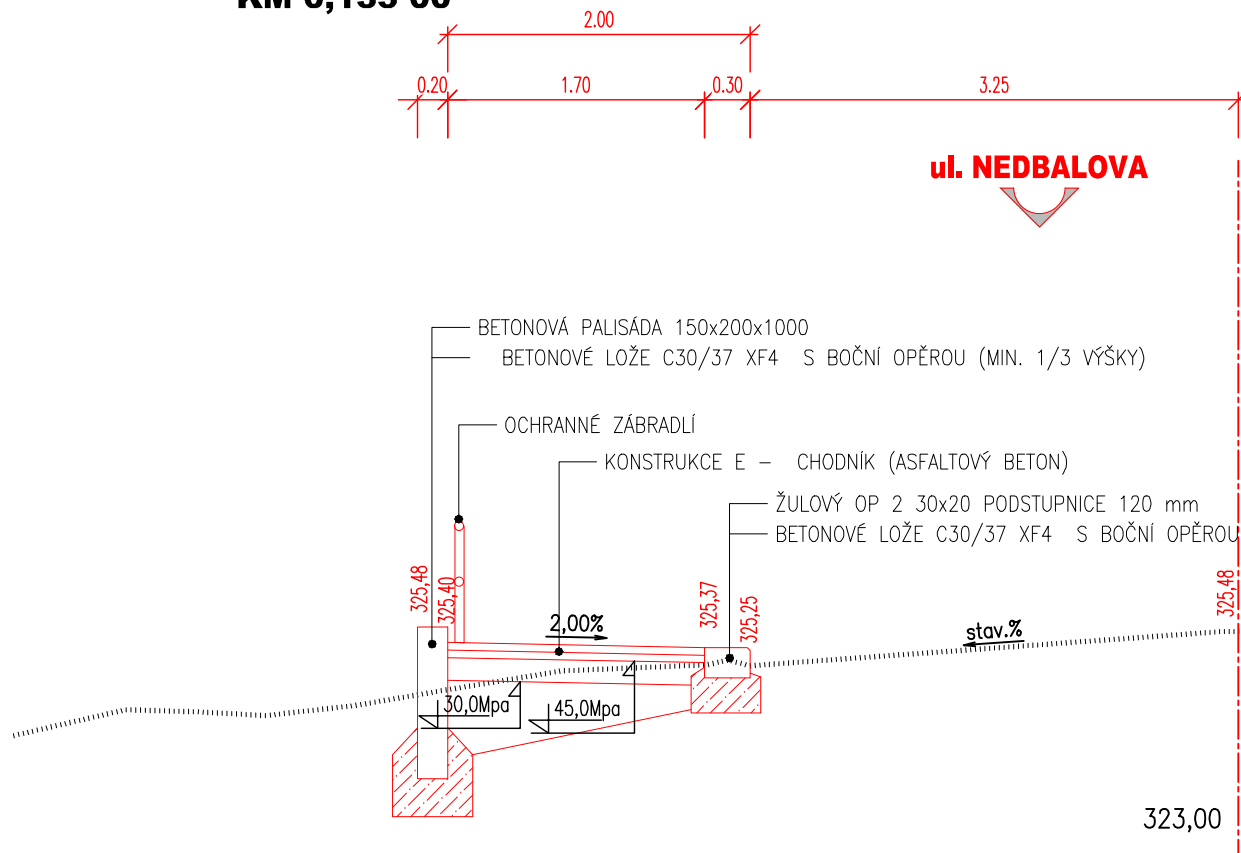

KONSTRUKCE D – NOVÁ DLÁŽĎENÁ CHODNÍKOVÁ KONSTRUKCE			TP 170: D2-D-1-CH-PIII
BETONOVÁ DLAŽBA (2X VYSPÁROVAT)	DL	60 mm	ČSN 73 6131
LOŽNÍ VRSTVA - DRCENÉ KAMENIVO	D≤4	40 mm	73 6131, ČSN EN 13242
ŠTĚRKODRŤ	ŠDb0/32	150 mm	ČSN 73 6126-1
CELKEM		250 mm	

KONSTRUKCE E – NOVÁ ASFALTOVÁ CHODNÍKOVÁ KONSTRUKCE			TP 170: D2-N-3-CH-PIII
ASFALTOVÝ BETON PRO OBRUSNÉ VRSTVY	ACO 8 CH	40 mm	ČSN EN 13108-1
SPOJOVACÍ POSTŘÍK KATIONAKTIVNÍ EMULZE MOD.	PS-CP	0.4 kg/m2	ČSN 73 6129
R-MATERIÁL	R-mat	60 mm	ČSN EN 13108-1
ŠTĚRKODRŤ	ŠDb0/32	150 mm	ČSN 73 6126-1
CELKEM		250 mm	

KONSTRUKCE E.1 – NOVÁ ASFALTOVÁ CHODNÍKOVÁ KONSTRUKCE - SJEZD			TP 170: D2-N-3-O-PIII
ASFALTOVÝ BETON PRO OBRUSNÉ VRSTVY	ACO 8	50 mm	ČSN EN 13108-1
SPOJOVACÍ POSTŘÍK KATIONAKTIVNÍ EMULZE MOD.	PS-CP	0.4 kg/m2	ČSN 73 6129
ASFALTOVÝ BETON PRO PODKLADNÍ VRSTVU	ACP 16+	50 mm	ČSN EN 13108-1
SMĚS STMELENÁ CEMENTEM	SC, C8/10	150 mm	ČSN EN 14227-1
CELKEM		250 mm	

KONSTRUKCE D.1 – NOVÁ CHODNÍKOVÁ KONSTRUKCE - SJEZD			TP 170: D2-D-1-O-PIII
BETONOVÁ DLAŽBA (2X VYSPÁROVAT)	DL	80 mm	ČSN 73 6131
LOŽNÍ VRSTVA - DRCENÉ KAMENIVO	D≤4	40 mm	73 6131, ČSN EN 13242
SMĚS STMELENÁ CEMENTEM	SC, C8/10	150 mm	ČSN EN 14227-1
CELKEM		270 mm	

03		
02		
01		
ZMĚNA	POPIS	DATUM

	<b>ING. IVAN ŠÍR</b> PROJEKTOVÁNÍ DOPRAVNÍCH STAVEB a.s. Haškova 1714/3, 500 02 Hradec Králové, tel: +420 603 181 473, sir@sirivan.cz, www.sirivan.cz	IČ: 287 86 793
---	---	----------------

Objednatel: Město Dvůr Králové nad Labem  
náměstí T. G. Masaryka 38, 544 17 Dvůr Králové nad Labem

Dvůr Králové nad Labem  
Úprava křižovatky v ulici Nedbalova

- kraj: Královéhradecký
- MÚ / OU: Dvůr Králové nad Labem
- stupeň utajení: bez utajení
- datum: 09 / 2017
- zakázkové číslo: 17 119
- stupeň PD: DSP + PDPS
- odpovědný projektant stavby: Ing. Ivan Šír
- odpovědný projektant objektu: Ing. Jan Fiala
- vypracoval: Ing. Ondřej Tupa
- kontroloval: Ing. Jan Fiala
- změna číslo: 00
- měřítka: M 1:50

*fu*  
*Fiala*

*Fiala*

SO 134

VZOROVÉ PŘÍČNÉ ŘEZY

C.1.2.3