


VZOROVÝ PŘÍČNÝ ŘEZ, NASVĚTLENÍ PŘECHODU PRO CHODCE, M1:50  
KM 0,132 00

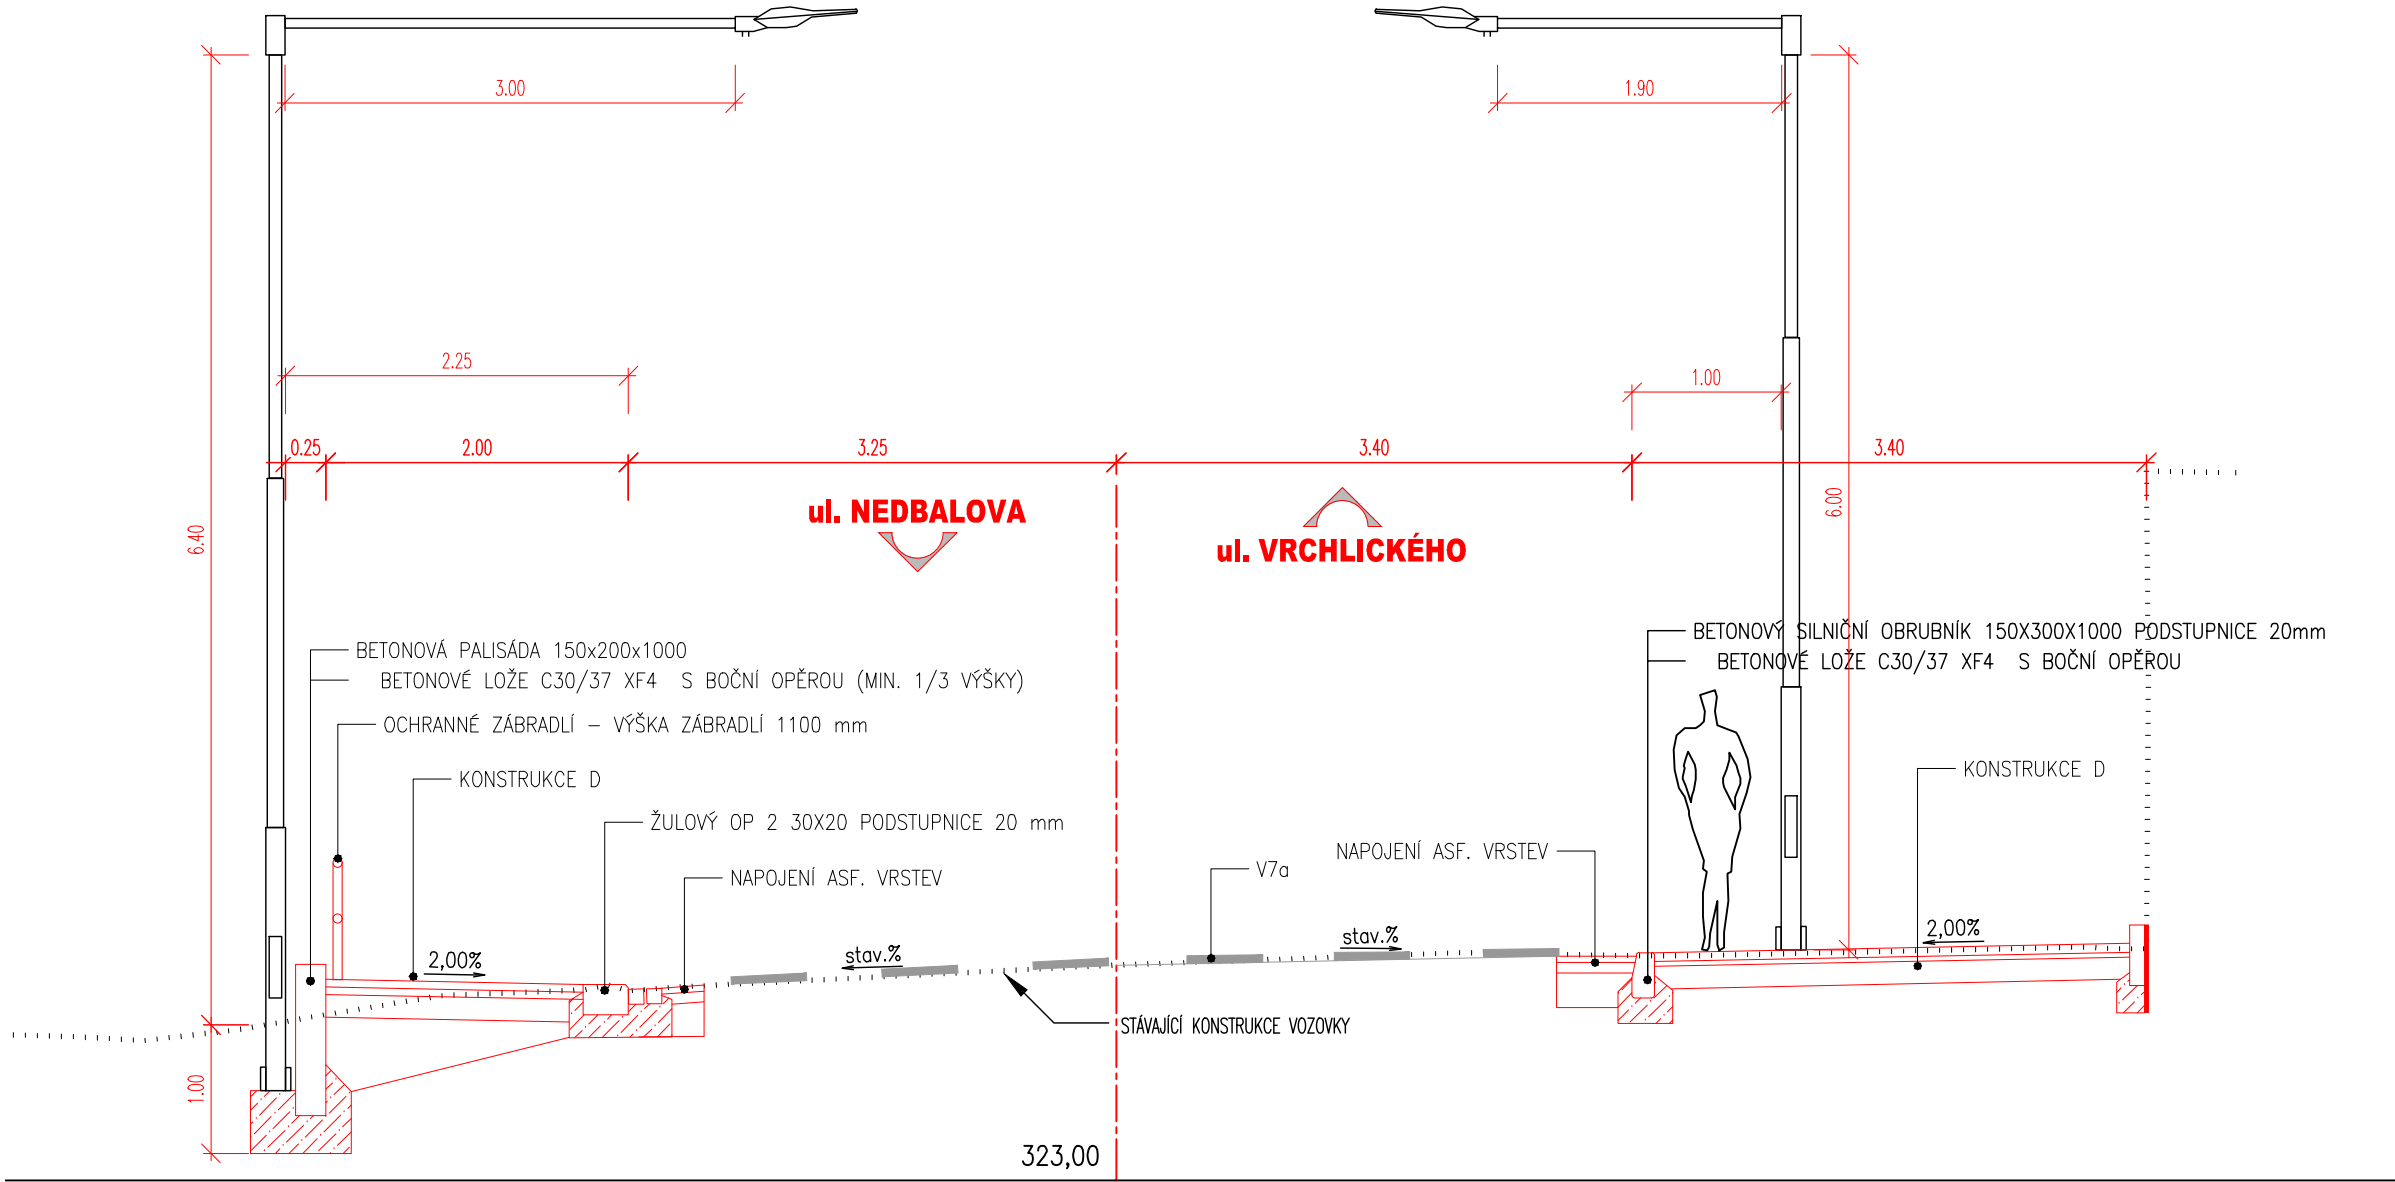

03		
02		
01		
ZMĚNA	POPIS	DATUM

	<b>ING. IVAN ŠÍR</b> PROJEKTOVÁNÍ DOPRAVNÍCH STAVEB a.s. Haškova 1714/3, 500 02 Hradec Králové, tel: +420 603 181 473, sir@sirivan.cz, www.sirivan.cz IČ: 287 86 793
---	---

Objednatel: Město Dvůr Králové nad Labem  
náměstí T. G. Masaryka 38, 544 17 Dvůr Králové nad Labem

Dvůr Králové nad Labem  
Úprava křižovatky v ulici Nedbalova

- kraj: Královéhradecký
- MÚ / OU: Dvůr Králové nad Labem
- stupeň utajení: bez utajení
- datum: 09 / 2017
- zakázkové číslo: 17 119
- stupeň PD: DSP + PDPS
- odpovědný projektant stavby: Ing. Ivan Šír
- odpovědný projektant objektu: Ing. Jan Fiala
- vypracoval: Ing. Ondřej Tupa
- kontroloval: Ing. Jan Fiala
- změna číslo: 00
- měřítko: M 1:50

*Šír*  
*Fiala*

*Fiala*

SO 440

SCHÉMA NASVĚTLENÍ PŘECHODU V ULICI NEDBALOVA C.4.1.5