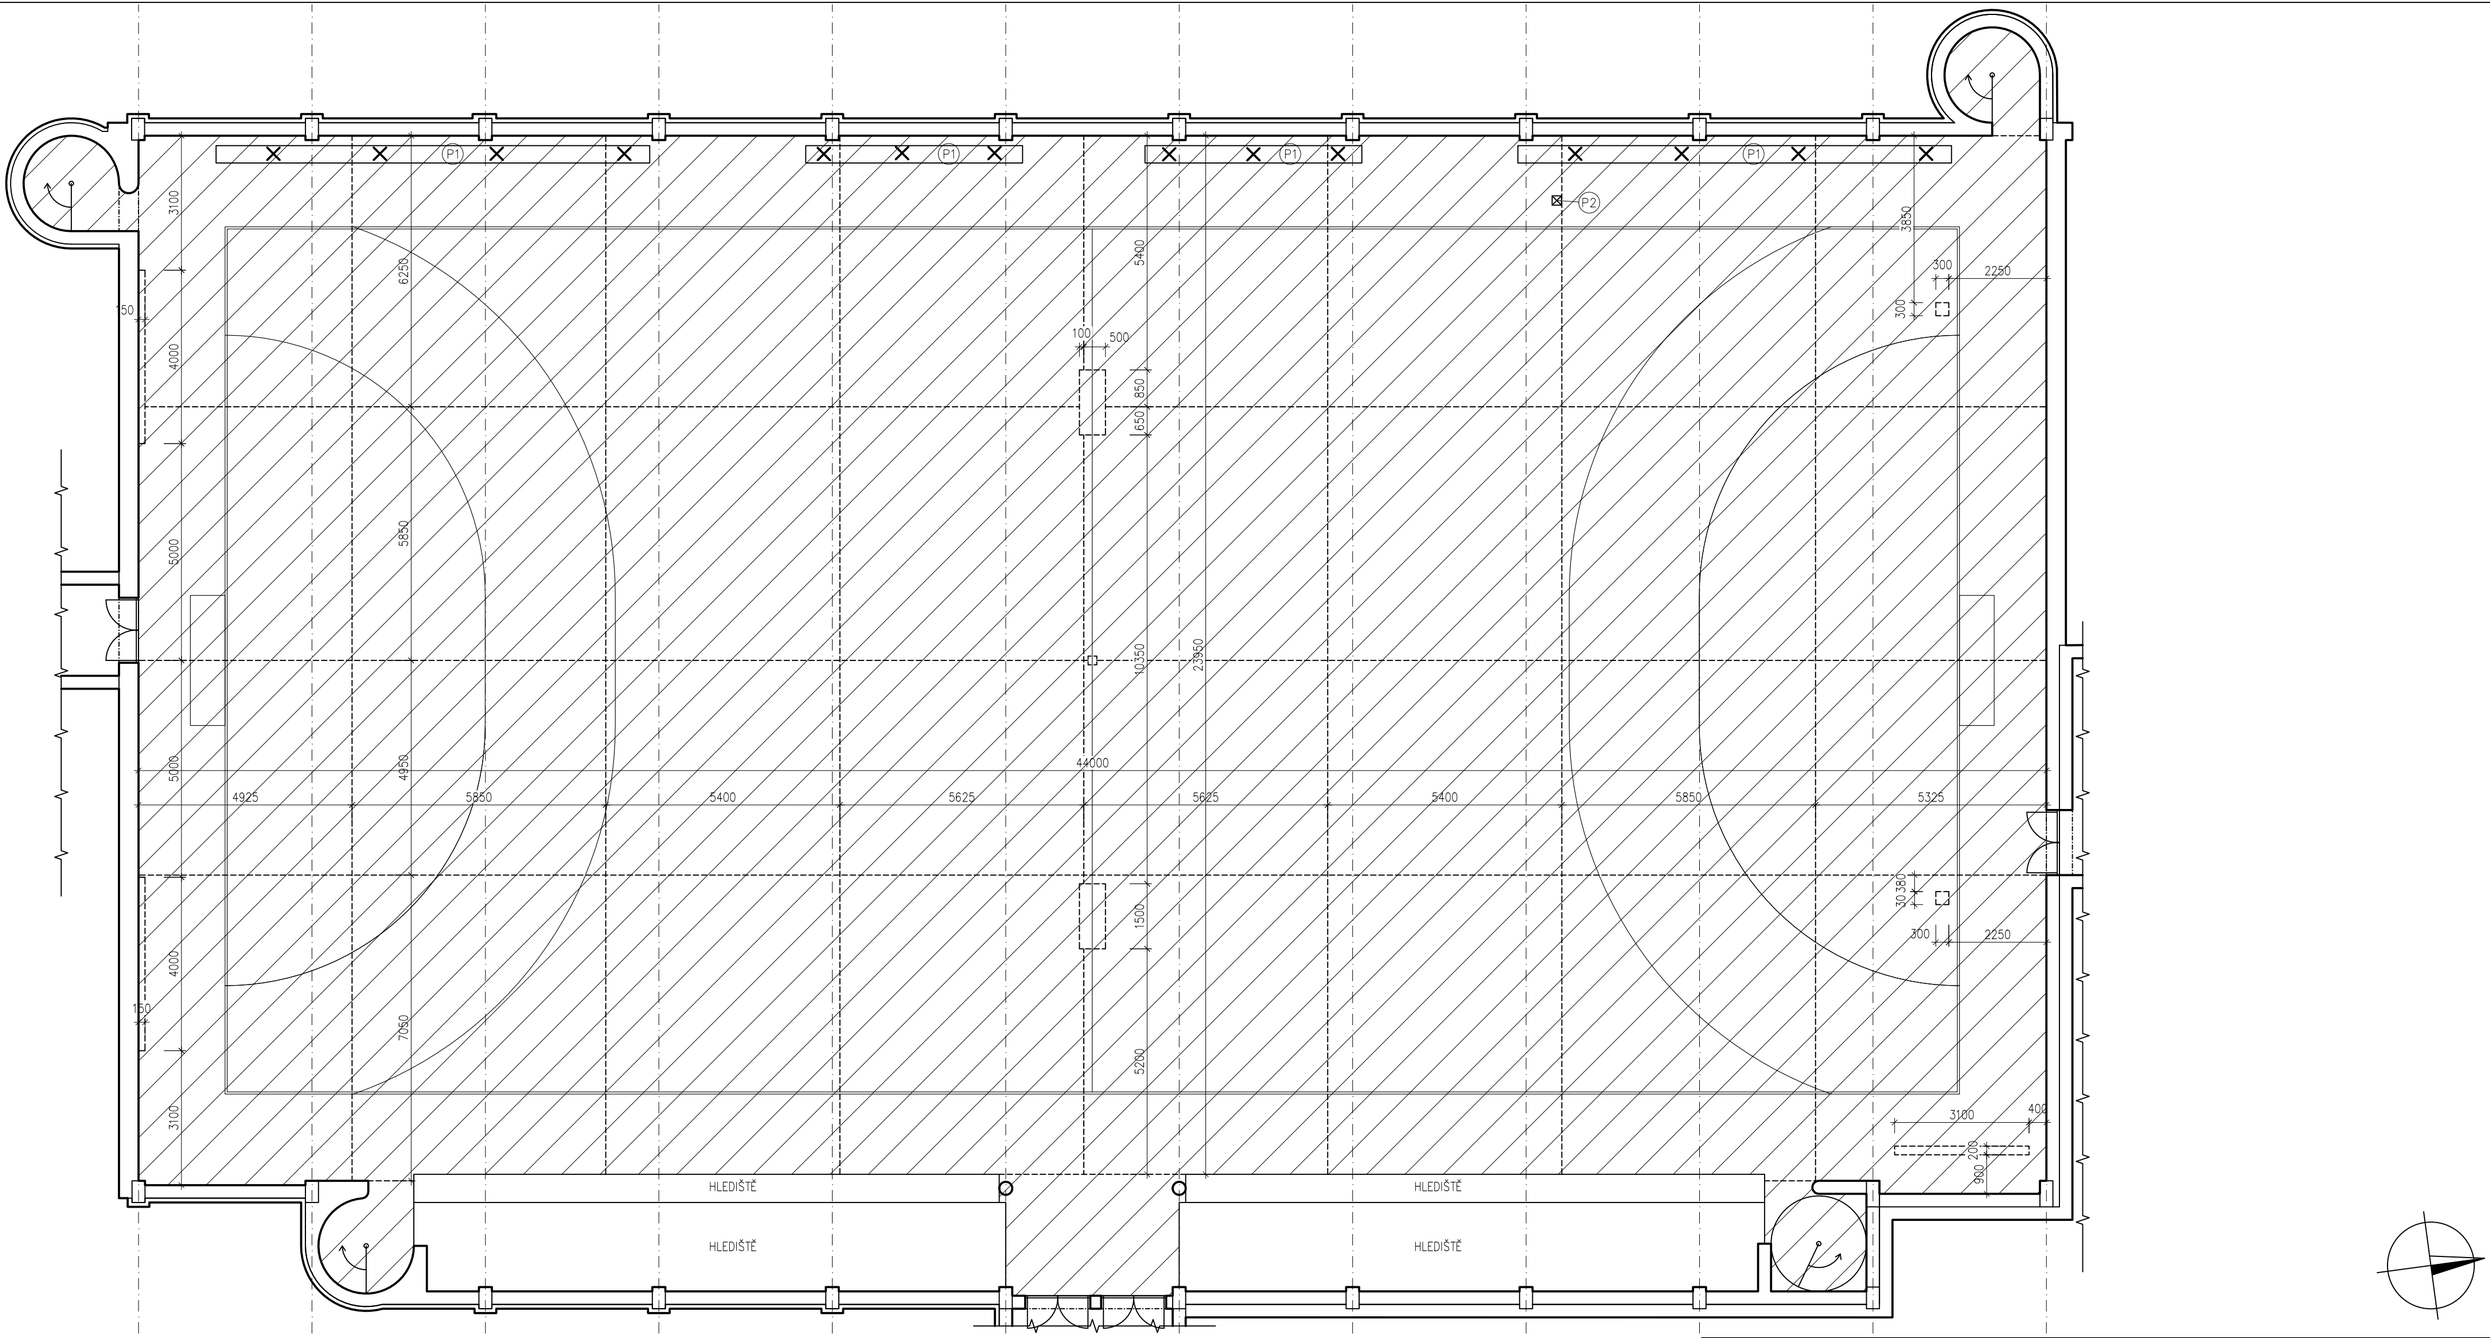

LEGENDA ZNAČEK

BOURANÁ PODLAHOVÁ KRYTINA VČETNĚ DŘEVĚNÝCH SOKLOVÝCH LIŠT, PLOCHA CCA 1087m2, DÉLKA LIŠT CCA 160m

DEMONTÁŽ KONSTRUKCÍ

DILATACE, DÉLKA CCA 339m

POZNÁMKY

(P1) DEMONTÁŽ LAVIČEK (KOTVENÉ ŠROUBY DO BETONOVÉ MAZANINY)

(P2) PŘIBLIŽNÉ MÍSTO REALIZOVANÉ SONDY

PO ODKRYTÍ NÁŠLAPNÉ VRSTVY BUDE PODKLADNÍ PLOCHA POSOUZENA A V PŘÍPADĚ VĚTŠÍHO POŠKOZENÍ BUDE URČEN DALŠÍ POSTUP DLE ROZSAHU PORUCH, V PROJEKTU JE UVAŽOVÁNO S PONECHÁNÍM STÁVAJÍCÍ BETONOVÉ MAZANINY JAKO VHODNÝM PODKLADEM PRO NOVOU NÁŠLAPNOU VRSTVU

SKLADBA STÁVAJÍCÍ PODLAHY SPORTOVNÍ HALY

VÍCEVRSTVÁ POLYURETANOVÁ SPORTOVNÍ PODLAHA	10 mm
ROZNÁŠECÍ BETONOVÁ MAZANINA VČETNĚ SYSTÉM. DESKY PODL. VYTÁPĚNÍ	100 mm
TEPELNÁ IZOLACE Z PĚNOVÉHO POLYSTYRENU	80 mm
HYDROIZOLACE	–
PODKLADNÍ BETON	–

SCHÉMATICKÝ POSTUP BOURACÍCH PRACÍ

BUDOU DEMONTOVÁNY LAVIČKY A USCHOVÁNY
BUDOU DEMONTOVÁNY DŘEVĚNÉ SOKLOVÉ LIŠTY, BUDE OBNOVEN NÁTĚR A BUDOU USCHOVÁNY
BUDE VYBOURÁNA VÍCEVRSTVÁ POLYURETANOVÁ SPORTOVNÍ PODLAHA AŽ NA PODKLADNÍ BETONOVOU MAZANINU
DILATAČNÍ SPÁRY V PLOŠE BUDOU VYČIŠTĚNY OD STÁVAJÍCÍHO VÝPLŇOVÉHO MATERIÁLU, TL. DILATAČNÍ SPÁRY CCA 10mm
NEROVNOSTI PODKLADU BUDOU CELOPLOŠNĚ PŘEBROUŠENY
V MÍSTĚ TRHLIN BUDOU BETONOVÉ MAZANINY SEŠÍVÁNY (SPONKOVÁNY), ODHAD CELKOVÉ DÉLKY TRHLIN 50m, BUDE UPŘESNĚNO PO ODKRYTÍ NÁŠLAPNÉ VRSTVY
BETONOVÉ ZÁKLADY PRO SPORTOVNÍ NÁČINÍ BUDOU SNÍŽENY (ZAROVNÁNY) S OKOLNÍM POVRCHEM

ATELIER DEK

REKONSTRUKCE PODLAHOVÉ KRYTINY SPORTOVNÍ HALY
Základní škola Strž, E. Krásnohorské 2919, 544 01 Dvůr Králové nad Labem

projektant: DEKPROJEKT s. r. o.
Tiskařská 10/257, 108 00 Praha 10
tel. 234 054 284
fax: 234 054 291

objednatel: Město Dvůr Králové nad Labem
náměstí T. G. Masaryka 38
544 17 Dvůr Králové nad Labem

stupeň dokumentace: Dokumentace pro provádění stavby

část dokumentace: D. Architektonicko-stavební řešení

obsah výkresu: Půdorys 1.NP - stávající stav a bourací práce

vypracoval: Ing. Tomáš Martínek

zodpovědný projektant: Ing. Martin Šauer

kontroloval: Ing. Ctibor Hůlka

paré:

Pořadové číslo v deníku autorizované osoby: 196

číslo výkresu: **D.1.1.2**

formát: A2 | datum: duben 2018 | měřítko: 1:100 | č. zakázky: 2018-006577-MaT