


ULOŽENÍ PŘÍPOJEK V NOVÉ KOMUNIKACI

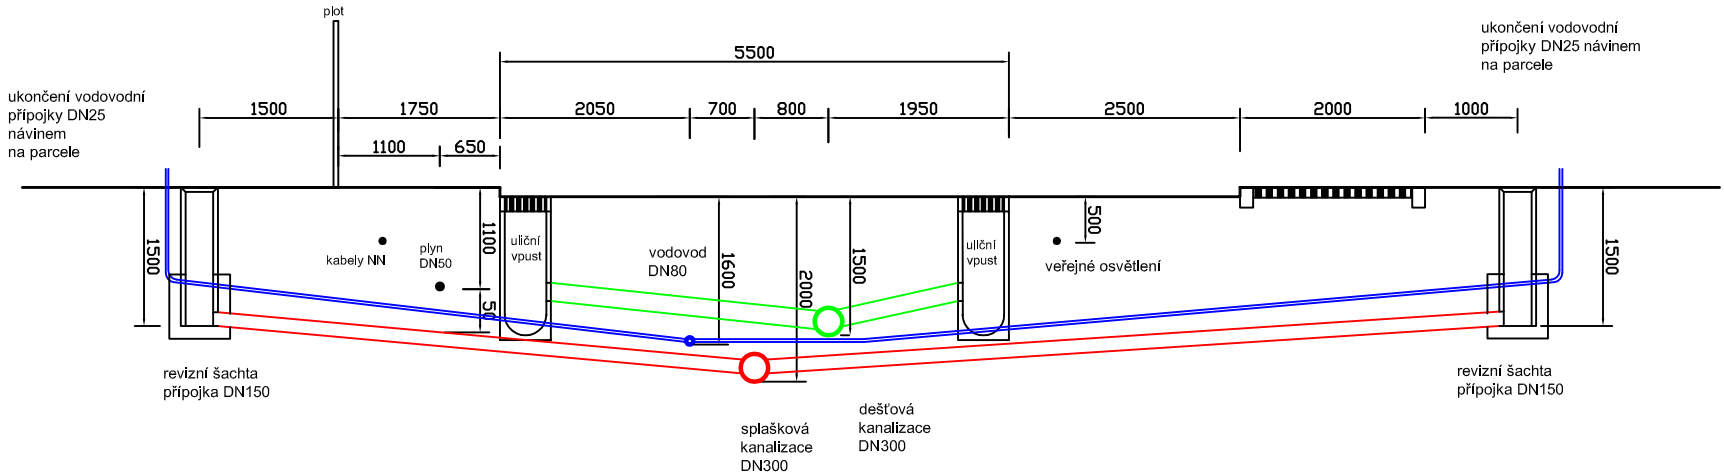

TABULKA KANALIZAČNÍCH PŘÍPOJEK

označení	materiál	délka (m)	napojení	stávající terén	dno domovní šachty	kóta v místě napojení na stoku	průměrná hloubka
KP1	PVC-SN4-DN150	6,6	napojení na odbočnou tvarovku DN300/150 + koleno 45°	300,19	298,69	297,3	2,195
KP2	PVC-SN4-DN150	6	napojení do kanalizační šachty š3	300,3	298,8	297,56	2,12
KP3	PVC-SN4-DN150	6	napojení na odbočnou tvarovku DN300/150 + koleno 45°	300,39	298,89	297,77	2,06
KP4	PVC-SN4-DN150	6	napojení na odbočnou tvarovku DN300/150 + koleno 45°	300,47	298,97	297,98	1,995
KP5	PVC-SN4-DN150	6	napojení na odbočnou tvarovku DN300/150 + koleno 45°	300,55	299,05	298,19	1,93
KP6	PVC-SN4-DN150	6	napojení na odbočnou tvarovku DN300/150 + koleno 45°	300,64	299,14	298,4	1,87
KP7	PVC-SN4-DN150	6	napojení na odbočnou tvarovku DN300/150 + koleno 45°	300,64	299,14	298,61	1,765
KP8	PVC-SN4-DN150	6	napojení na odbočnou tvarovku DN300/150 + koleno 45°	300,53	299,03	298,82	1,605
KP9	PVC-SN4-DN150	6	napojení do kanalizační šachty š6	300,41	298,91	299,03	1,44
KP10	PVC-SN4-DN150	10,8	napojení do kanalizační šachty š4	300,59	299,09	298,28	1,905
KP11	PVC-SN4-DN150	10,8	napojení na odbočnou tvarovku DN300/150 + koleno 45°	300,67	299,17	298,54	1,815

Hlavní projektant		Ing. Blanka Matějková		ING. BLANKA MATĚJKOVÁ  vodo hospodářská projekce IČO 167 61 898, DIČ CZ655106503 Tovární 496, TRUTNOV
Výpracoval		Město Dvůr Králové nad Labem		
Investor		Projekt pro společné územní a stavební řízení		
Stupeň				
MALÁ PRŮMYŠLOVÁ ZÓNA, LOKALITA SYLVAŘOV				
VODOVOD A SPLAŠKOVÁ KANALIZACE				
SO.302 SPLAŠKOVÁ KANALIZACE				
Kanalizační přípojky				
				Měřítko 1 : 25
				Datum říjen 2019
				Zakázka 34 / 2018
				Příloha č.
SK.1b.5				