


KONTRUKCE ULIČNÍCH VPUSTÍ

- mříž s rámem D400
- vyrovnávací prstenec
- skruž rovná dl.295 mm
- skruž středová s otvorem DN200 dl. 450 mm
- dno s kalovou prohlubní osazené na podkladní betonové desce

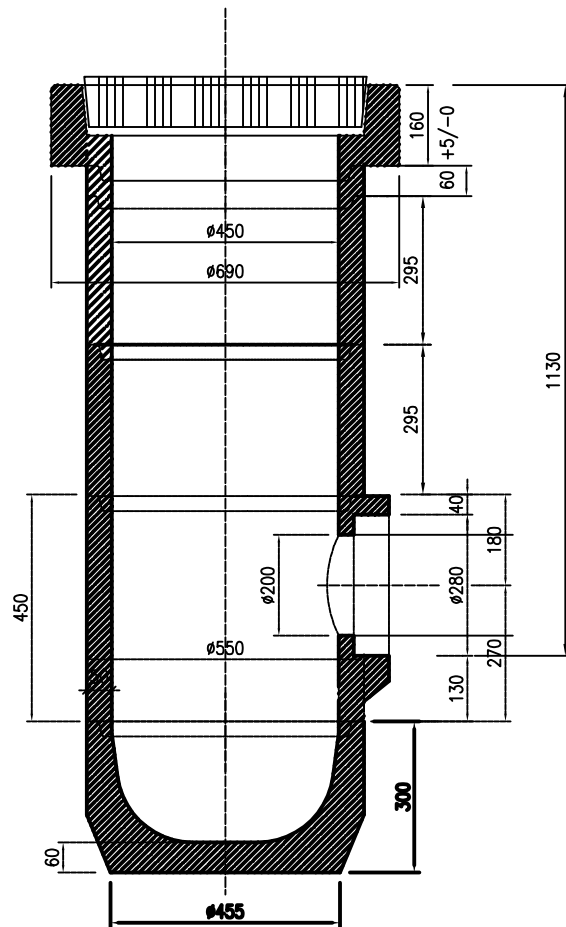

Hlavní projektant	Daniel Kadavý	ING. BLANKA MATĚJKOVÁ vodohospodářská projekce IČO 167 61 898, DIČ CZ6555106503 Tovární 496, TRUTNOV
Vypracoval	Ing. Blanka Matějková	
Investor	Město Dvůr Králové nad Labem	
Stupeň	Projekt pro společné územní a stavební řízení	
MALÁ PRŮMYSLOVÁ ZÓNA, LOKALITA SYLVÁROV SO.300 ODVODNĚNÍ KOMUNIKACE		Měřítko 1 : 15
		Datum říjen 2019
		Zakázka 40 / 2019
SO.300.1 ODVODNĚNÍ MÍSTNÍ KOMUNIKACE Uliční vpust'		Příloha č. DK.1b.5