


SCHÉMA ULOŽENÍ POTRUBÍ UR2, K2 (PP)

a) V KOMUNIKACI

b) VE VOLNÉM TERÉNU

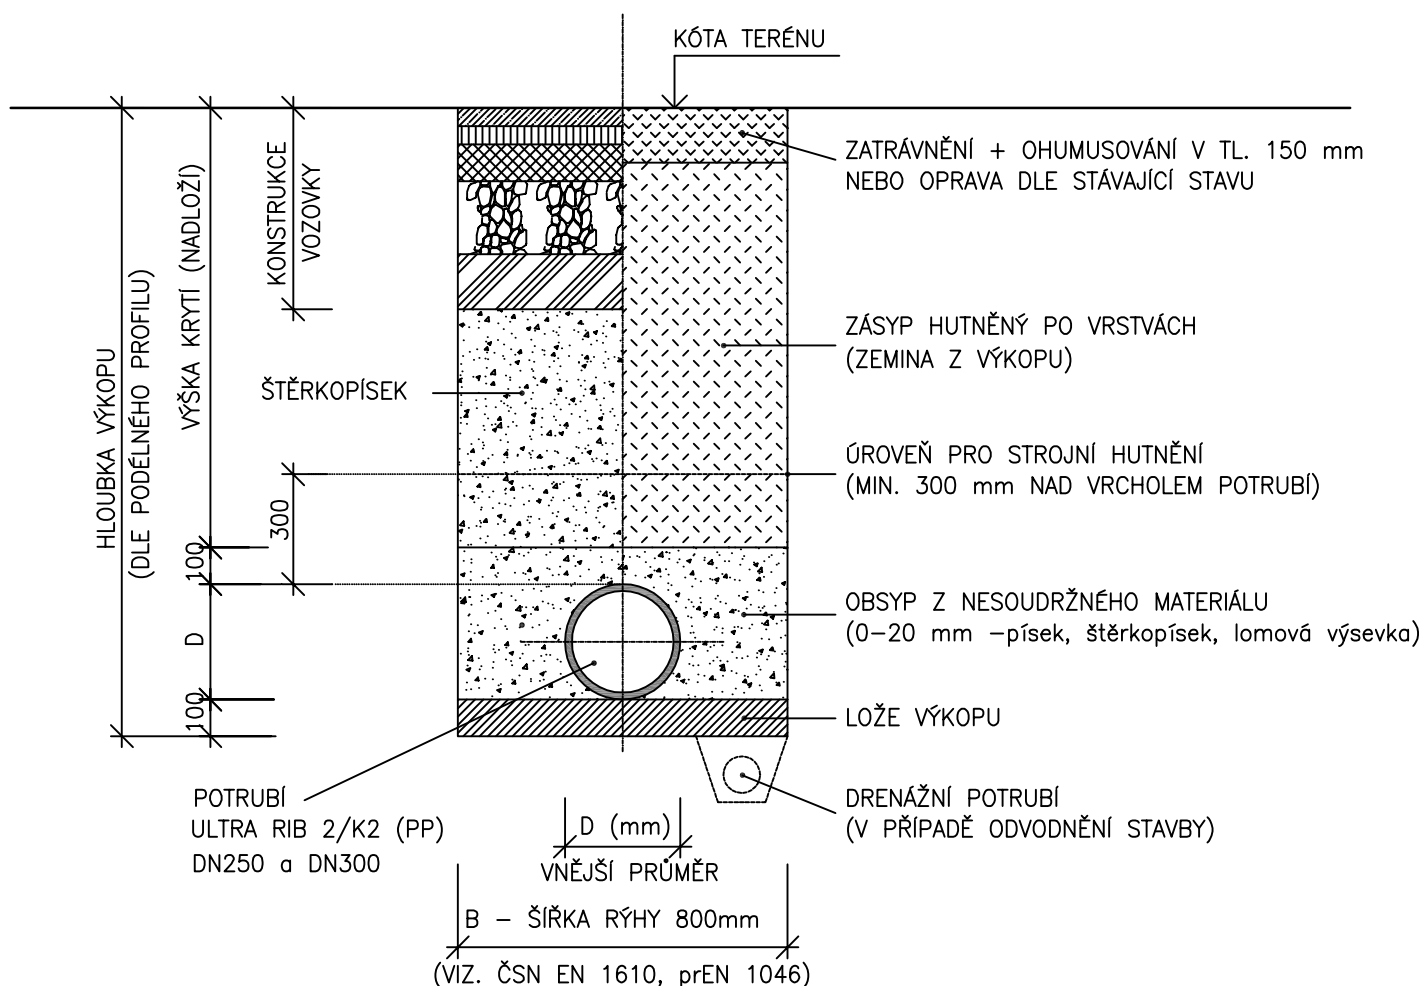

POZNÁMKA:

OD HLOUBKY VÝKOPU 1,20 m BUDE RÝHA PAŽENA

Hlavní projektant Vpracoval	Ing. Blanka Matějková	ING. BLANKA MATĚJKOVÁ vodohospodářská projekce IČO 167 61 898, DIČ CZ6555106503 Tovární 496, TRUTNOV	
Investor	Město Dvůr Králové nad Labem		
Stupeň	Projekt pro společné územní a stavební řízení		
MALÁ PRŮMYSLOVÁ ZÓNA, LOKALITA SYLVÁROV VODOVOD A SPLAŠKOVÁ KANALIZACE			
		Měřítko	1 : 25
		Datum	říjen 2019
		Zakázka	34 / 2018
SO.302 SPLAŠKOVÁ KANALIZACE Vzorový příčný řez		Příloha č.	
		SK.1b.2	