PODÉLNÝ PROFIL VODOVODNÍHO ŘADU "A" 1.etapa

MĚŘÍTKA 1:500/200

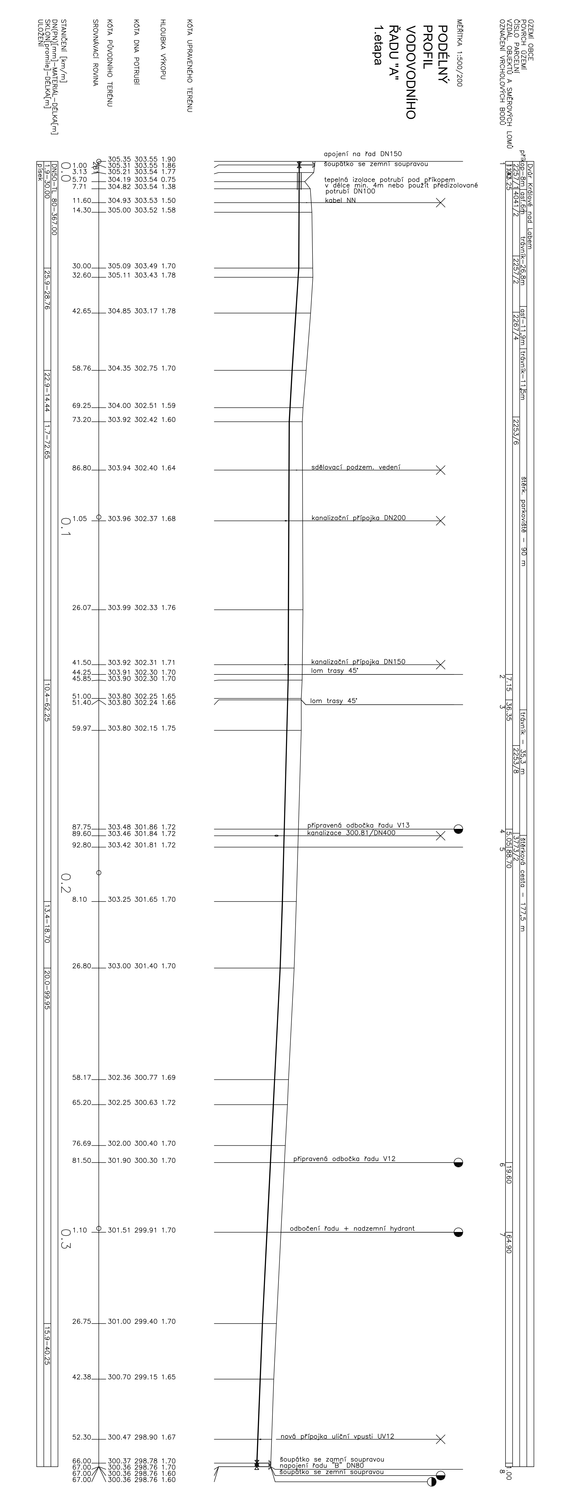

MĚŘÍTKA 1:100/100

Řad V12

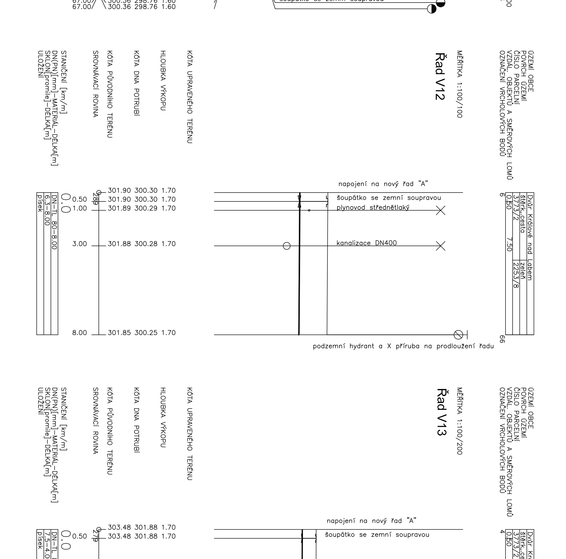

MĚŘÍTKA 1:100/200

Řad V13

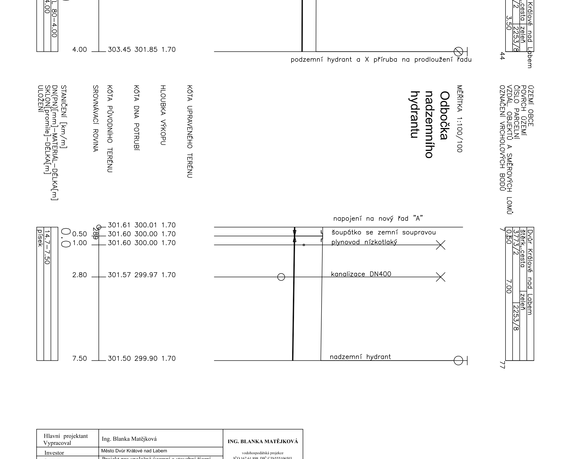

MĚŘÍTKA 1:100/100

Odbočka nadzemního hydrantu

Hlavní projektant Vypracoval	Ing. Blanka Matějková	ING. BLANKA MATĚJKOVÁ	
Investor	Město Dvůr Králové nad Labem	autorizovaný projektant ČKAIT-0110001	
Stupeň	Projekt pro společné územní a stavební řízení	Tovární 496, TŘEBÍVLICE	
MALÁ PRŮMYSLOVÁ ZÓNA, LOKALITA SYLVAROV		Měřítko	1 : 500 /200, 100/100
VODOVOD A SPLAŠKOVÁ KANALIZACE		Datum	říjen 2019
		Zakázka	34 / 2018
SO.301 VODOVOD - 1.etapa		Příloha č.	
Podélný profil vodovodu - Seiftova ul.		V.1b.3a	