


SCHÉMA ULOŽENÍ POTRUBÍ PVC, UR2, K2 (PP)

a) V KOMUNIKACI

b) VE VOLNÉM TERÉNU

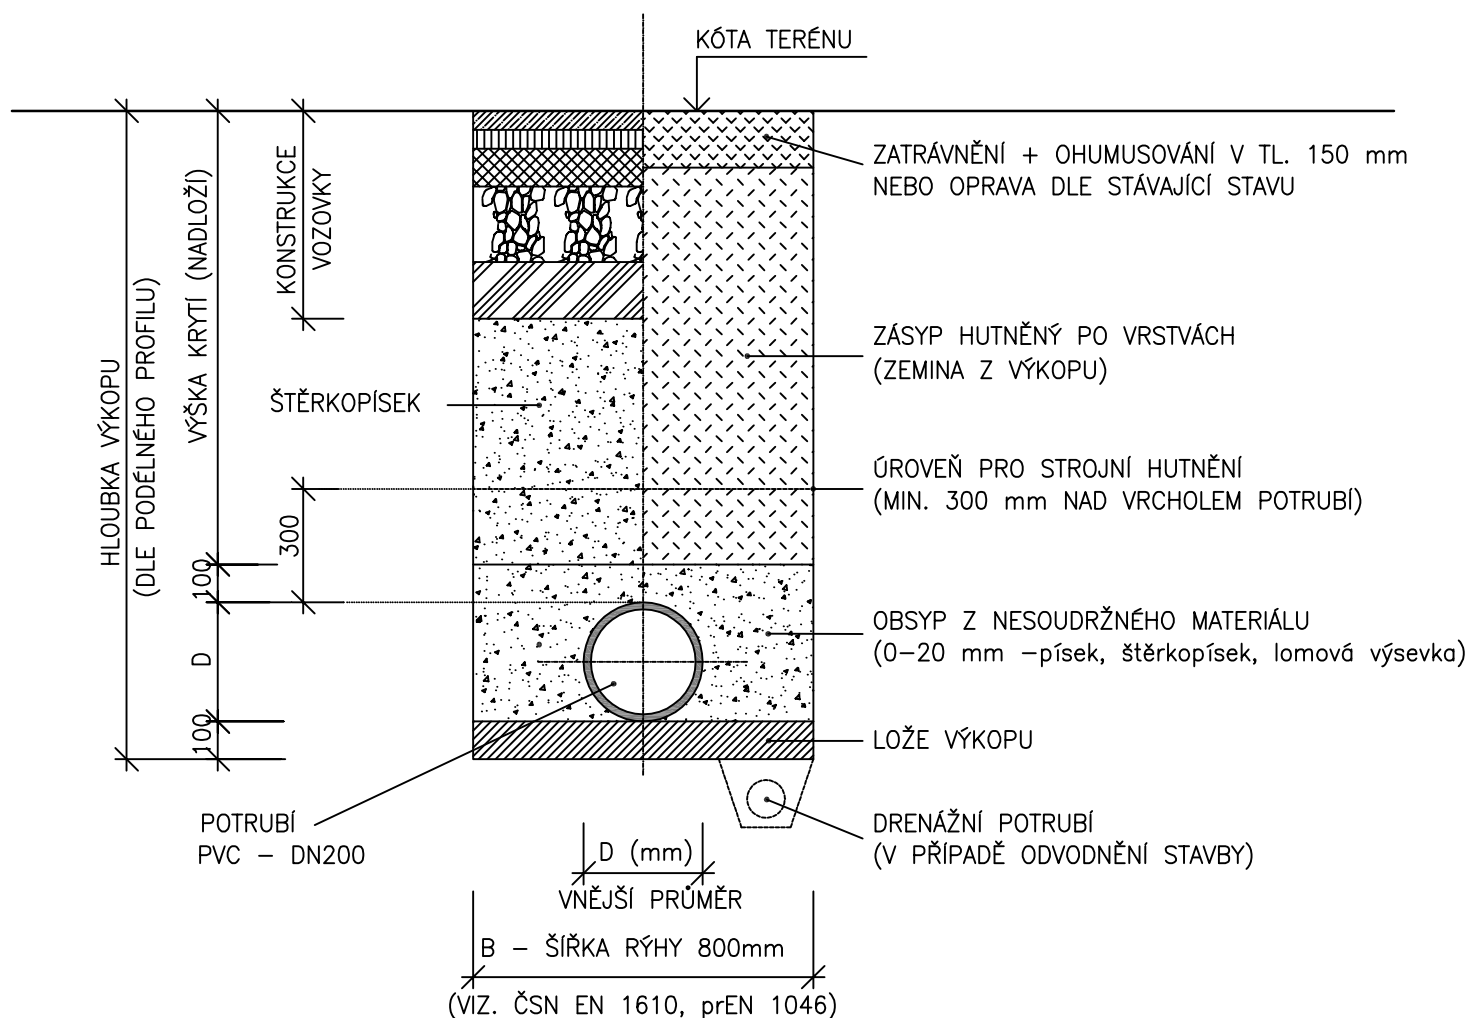

POZNÁMKA:

OD HLOUBKY VÝKOPU 1,20 m BUDE RÝHA PAŽENA

projektant	Daniel Kadavý	ING. BLANKA MATĚJKOVÁ vodohospodářská projekce IČO 167 61 898, DIČ CZ6555106503 Tovární 496, TRUTNOV
Vypracoval	Ing. Blanka Matějková	
Investor	Město Dvůr Králové nad Labem	
Stupeň	Projekt pro společné územní a stavební řízení	
MALÁ PRŮMYŠLOVÁ ZÓNA, LOKALITA SYLVÁROV SO.300 ODVODNĚNÍ KOMUNIKACE		Měřítko 1 : 25
		Datum říjen 2019
		Zakázka 40 / 2019
SO.300.2-ČÁST1. ODVODNĚNÍ SEIFRTOVY ULICE Vzorový příčný řez		Příloha č. DK.1b.2