


JIŽNÍ KŘÍDLO - západní fasáda

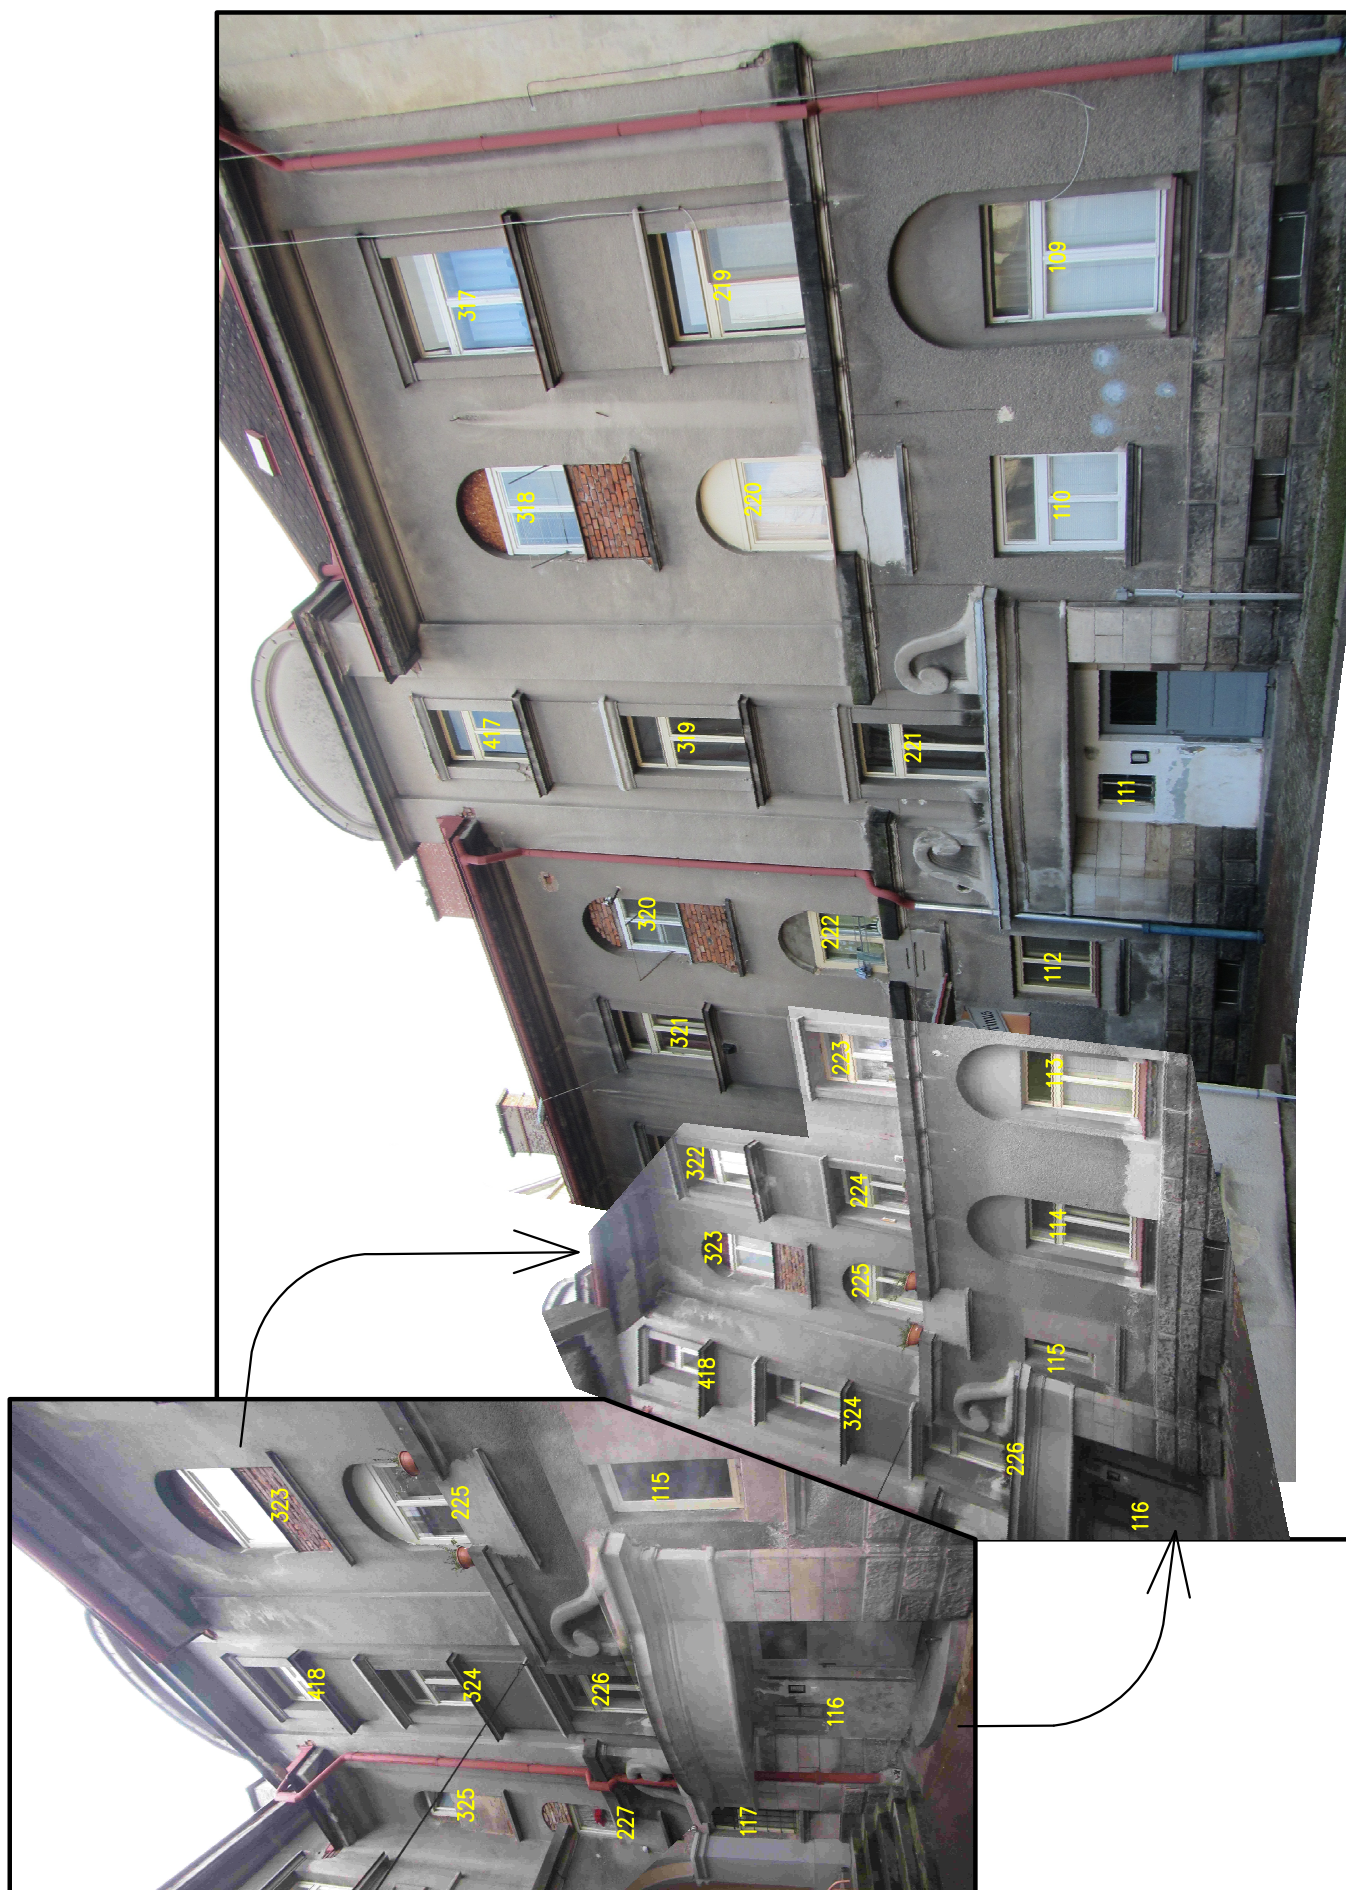

PŘEHLED OKEN DVORNÍCH FASÁD