



Č. změny	Popis/důvod změny	Datum	Provedl

<i>Zodp. projektant</i> Ing. S. Janák	<i>Vypracoval</i> Bc. P. Syrovátka	<i>Č. zakázky</i> 005/20	<i>DiK</i> Janák, s.r.o. Dopravně inženýrská kancelář nábřeží Václava Havla 207 TRUTNOV
<i>Místo</i> Dvůr Králové n.L. - Verdek	<i>Kraj</i> Královéhradecký	<i>Datum</i> 03.2020	
<i>Investor</i> Město Dvůr Králové n. L.			<i>Stupeň</i> PDPS
DVŮR KRÁLOVÉ N. L. - VERDEK PĚŠÍ KOMUNIKACE - II. ETAPA SO.101 CHODNÍK			<i>Měřítko</i> 1:10, 1:20
			C.1.10
KANALIZAČNÍ ŠACHTY A ULOŽENÍ POTRUBÍ			

VZOROVÁ BETONOVÁ ŠACHTA DN 1000 SE ZÁKRYTOVOU DESKOU
DLE ČSN EN 1917
M=1:20

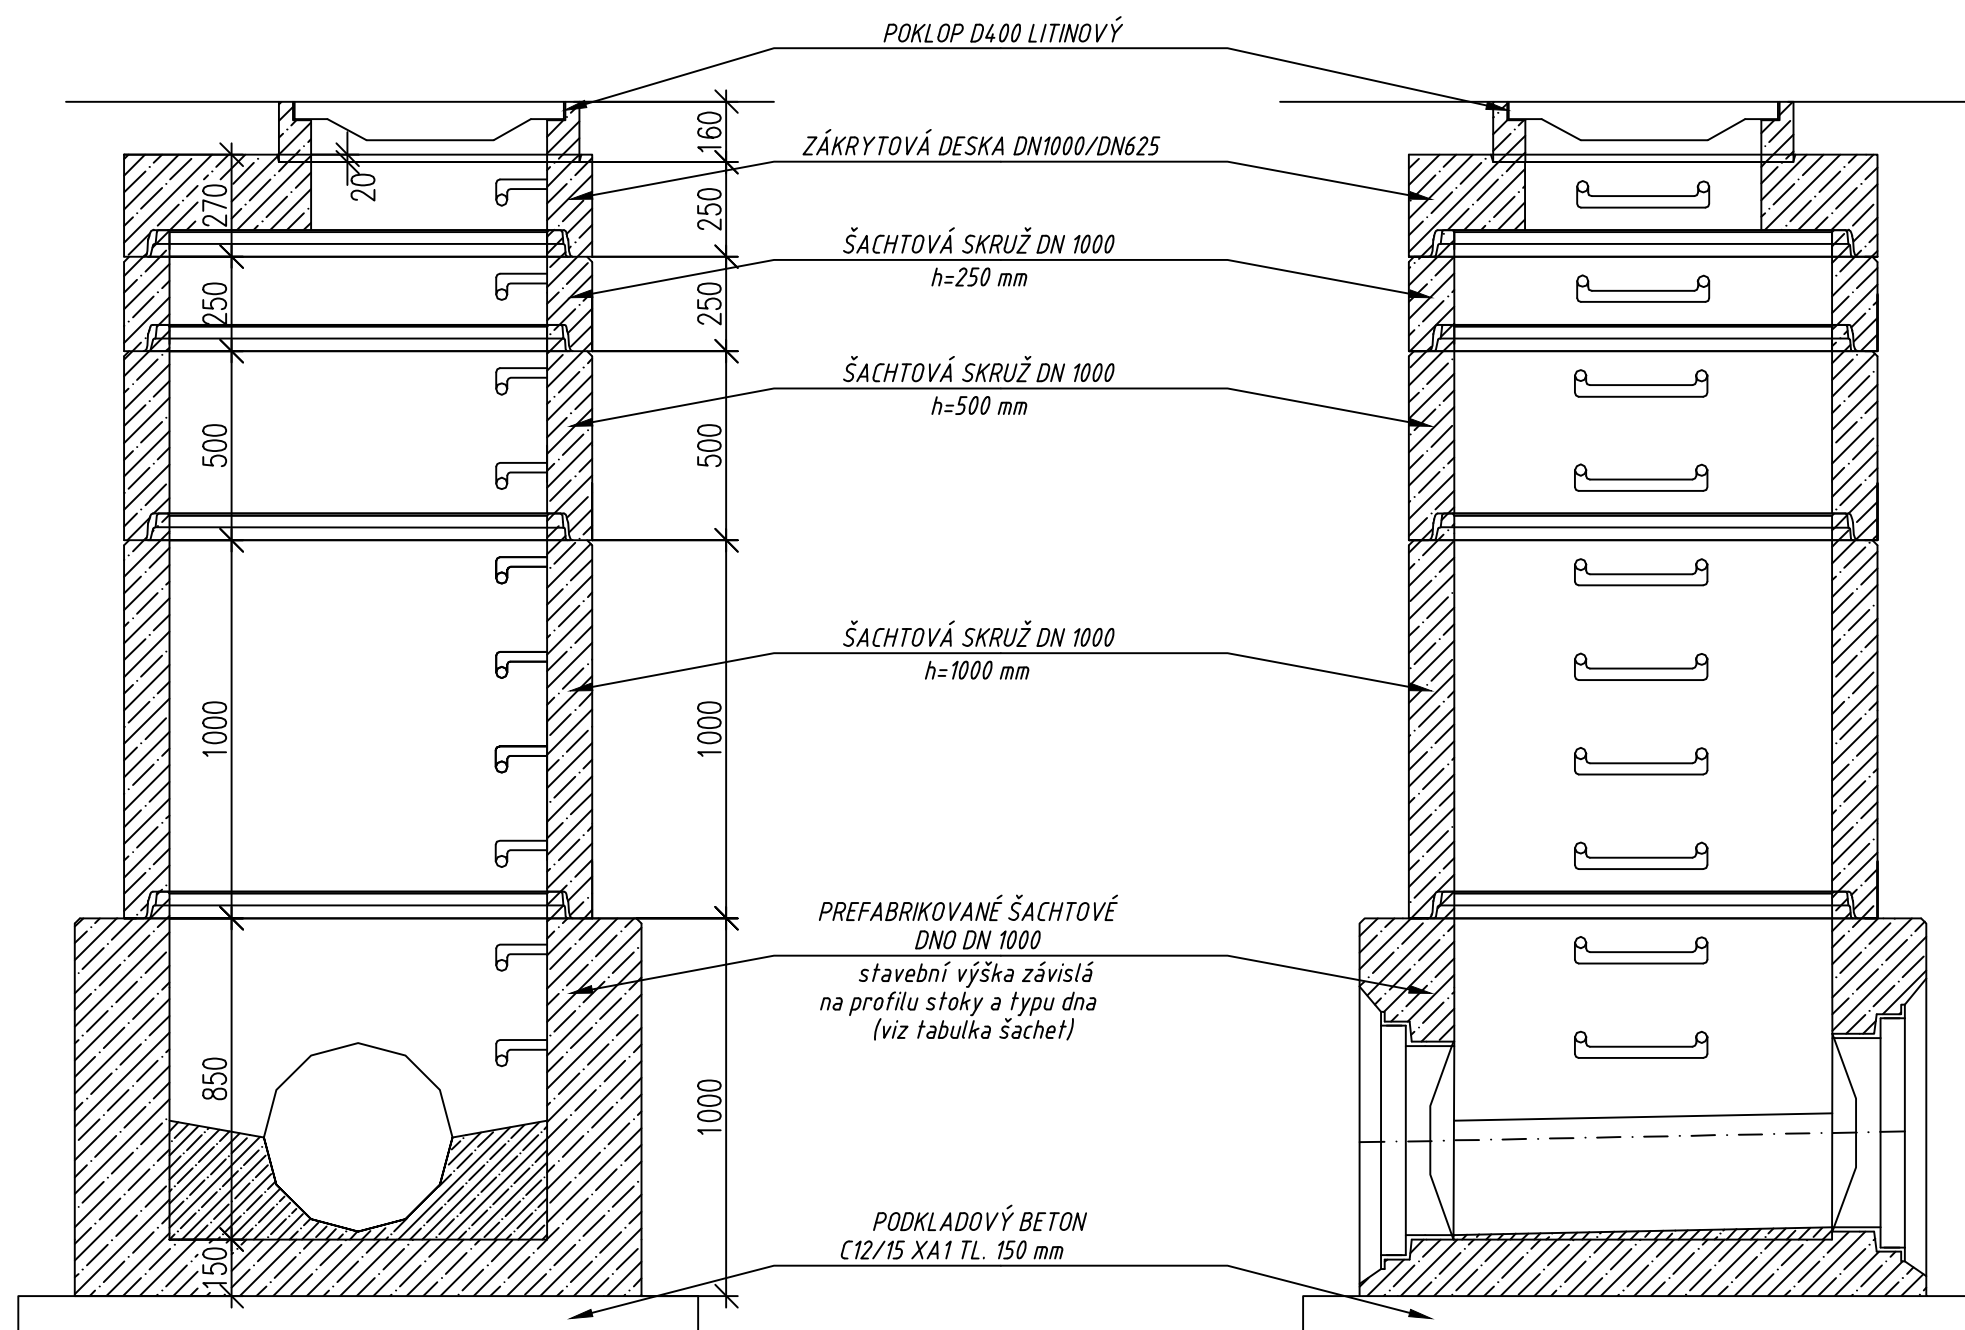

PLASTOVÁ KANALIZAČNÍ ŠACHTA DN 600 S LITINOVÝM POKLOPEM D 400, S TELESKOPICKOU ROUROU A S BETONOVÝM PRSTENCEM M=1:10

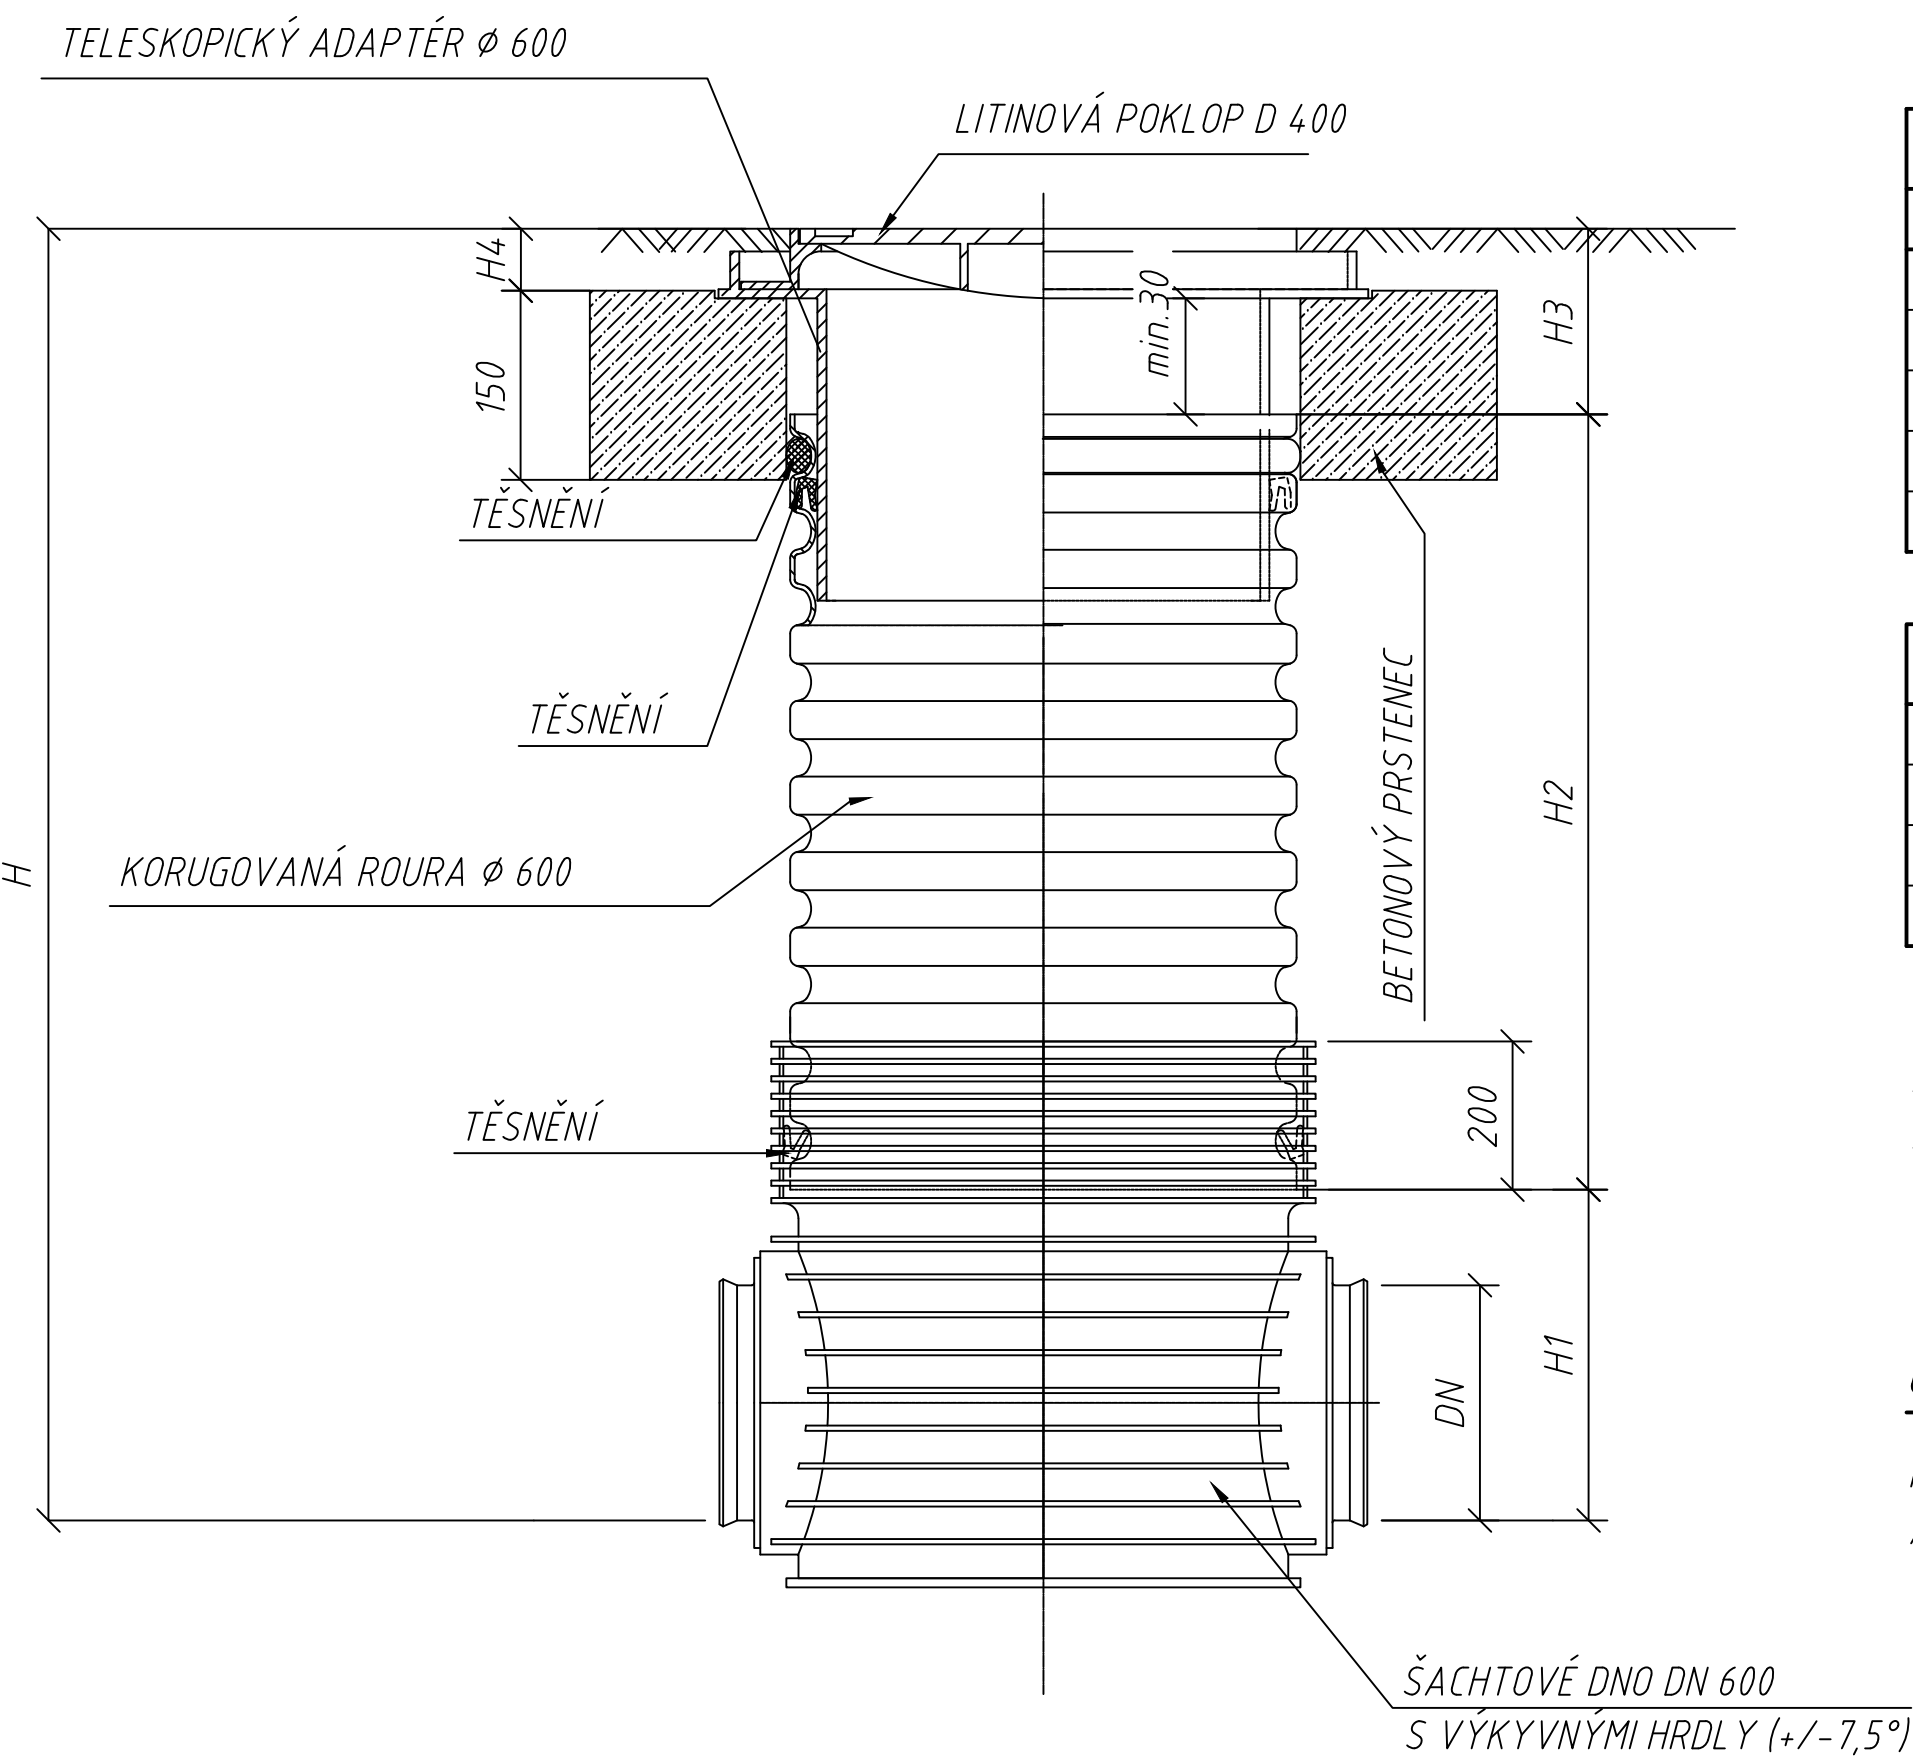

DN (mm)	H1 (mm)		
	KG	UR	UR DIN
160	351	X	351
200	374	374	374
250	399	399	399
315	428	428	428
400	471	X	X


TYP VSTUPU	H4 (mm)
A15	80
B125	80
C250	80
D400	140

- ULOŽENÍ ŠACHTY DO PÍSKOVÉHO LOŽE TL. 100-150 mm
- OBSYP ŠACHTY NESOUDRŽNOU ZEMINOU O MAX. ZRNITOSTI 15 mm S PRŮBĚŽNÝM HUTNĚNÍM (MIN. 95% PS)

UPOZORNĚNÍ:

KONSTRUKČNÍ DÍLY PLASTOVÝCH ŠACHT, JEJICH ROZMĚRY A MATERIÁL SE U RŮZNÝCH VÝROBCŮ LIŠÍ!


PP TROUBY ŽEBROVANÉ (UR2) DN 250 SN 16
ULOŽENÍ POTRUBÍ V PÍSKOVÉM LOŽÍ
M=1:20

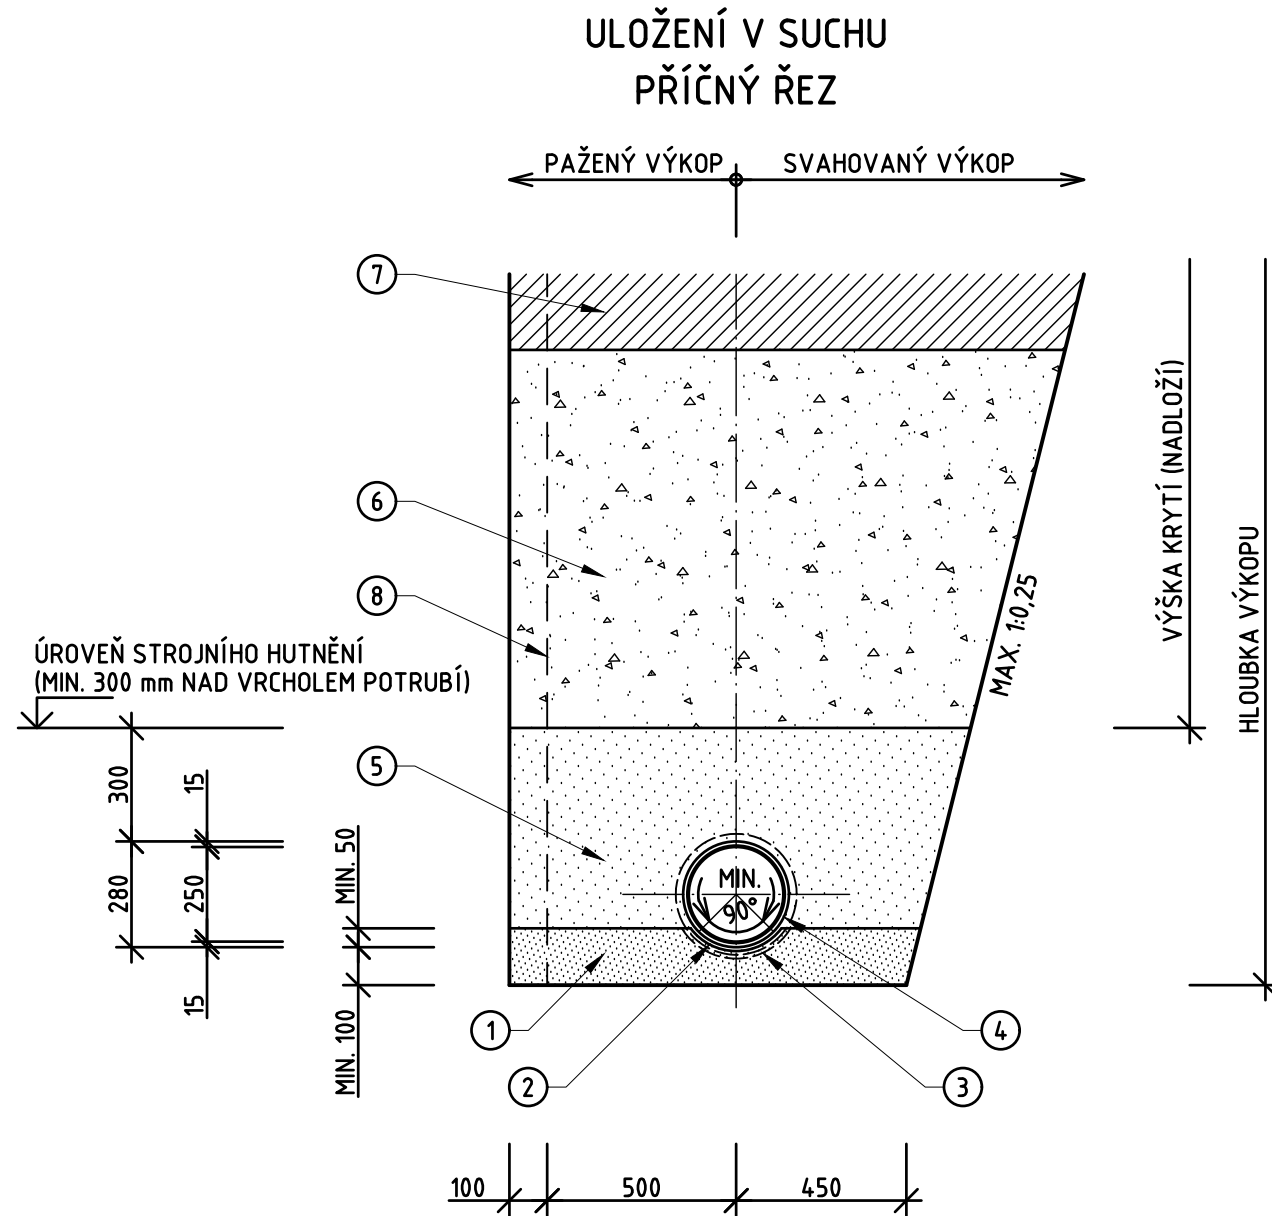

LEGENDA :

- ① ZHUTNĚNÉ A ZNIVELLOVANÉ PÍSKOVÉ NEBO ŠTĚRKOPÍSKOVÉ LOŽE O ZRNITOSTI MAX. 16 mm
- ② VYPROFILOVANÉ SEDLO VYTVOŘENÉ V LOŽI
- ③ MONTÁŽNÍ JAMKA VYTVOŘENÁ V LOŽI POD HRDLY TRUB
- ④ KANALIZAČNÍ TROUBA
- ⑤ ZHUTNĚNÝ OBSYP POTRUBÍ Z NESOUDRŽNÉ ZEMINY O ZRNITOSTI MAX. 22 mm
- ⑥ ZÁSYP RÝHY ZEMINOU (V KOMUNIKACI HUTNĚNÝ)
- ⑦ KCE VOZOVKY
- ⑧ PAŽENÍ PŘÍLOŽNÉ

PP TROUBY ŽEBROVANÉ (UR2) DN 400 SN 16
ULOŽENÍ POTRUBÍ V PÍSKOVÉM LOŽÍ
M=1:20

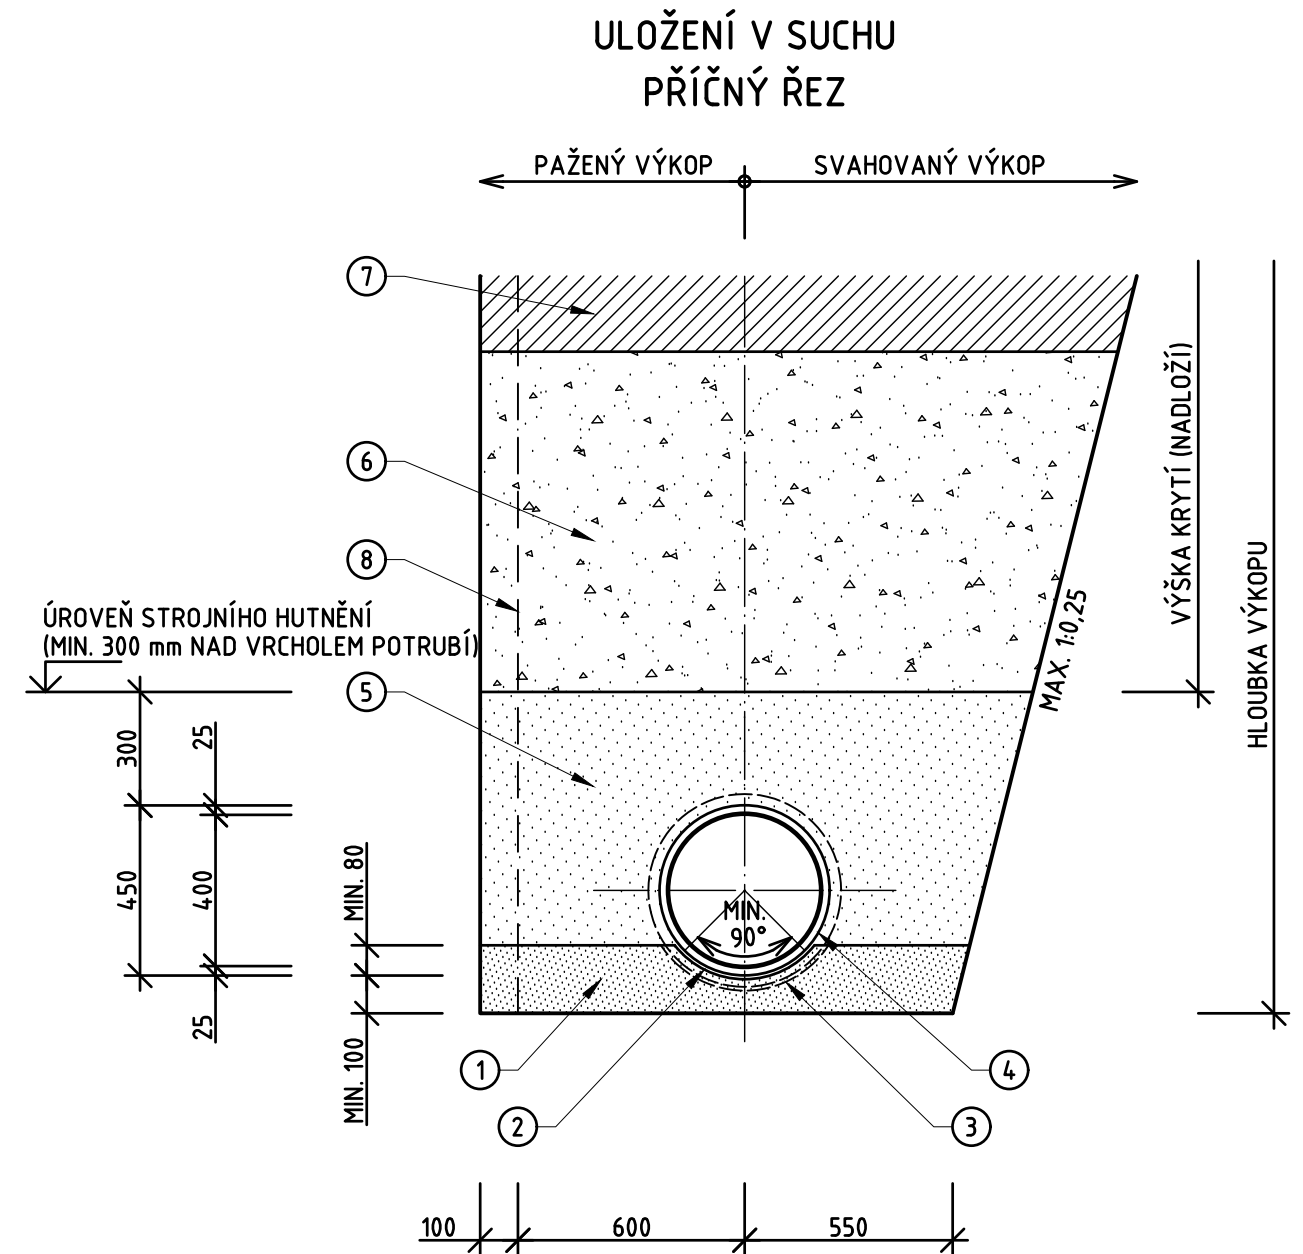

LEGENDA :

- ① ZHUTNĚNÉ A ZNIVELLOVANÉ PÍSKOVÉ NEBO ŠTĚRKOPÍSKOVÉ LOŽE O ZRNITOSTI MAX. 16 mm
- ② VYPROFILOVANÉ SEDLO VYTVOŘENÉ V LOŽI
- ③ MONTÁŽNÍ JAMKA VYTVOŘENÁ V LOŽI POD HRDLY TRUB
- ④ KANALIZAČNÍ TROUBA
- ⑤ ZHUTNĚNÝ OBSYP POTRUBÍ Z NESOUDRŽNÉ ZEMINY O ZRNITOSTI MAX. 22 mm
- ⑥ ZÁSYP RÝHY ZEMINOU (V KOMUNIKACI HUTNĚNÝ)
- ⑦ KCE VOZOVKY
- ⑧ PAŽENÍ PŘÍLOŽNÉ