


PROJEKTIS S.R.O. LEGIONÁŘSKÁ 562 54401 DVŮR KRÁLOVÉ N.L. TEL. 499320206 FAX. 499320202 E-MAIL: O.PETRAS@PROJEKTIS.CZ

HLAV.PROJEKT.	ZODP.PROJEKT.	VYPRACOVAL	KONTROLOVAL	PROJEKTIS spol. s r.o. DVŮR KRÁLOVÉ NAD LABEM
Ing. Zdeněk Jansa	Ing. Ota Petráš	Ing. Ota Petráš		
INVESTOR: Město Dvůr Králové n.L. náměstí T.G.M. 38, DKnL		MÚ: Dvůr Králové n.L.		
AKCE: REKONSTRUKCE STŘECHY BUDOVY čp. 2 NÁMĚSTÍ T.G. MASARYKA DVŮR KRÁLOVÉ NAD LABEM		Stav.úř.: Dvůr Králové n.L.		
OBSAH VÝKRESU: detaily				FORMÁT 3 x A4 DATUM 10.2019 ÚČEL povolení stavby ČÍS.KOPIE ČÍS.ZAKÁZKY 2494-SP MĚŘÍTKO 1:20 ČÍS.VÝKRESU D.15

řez úžlabím na straně k radnici

radnice

budova čp. 2

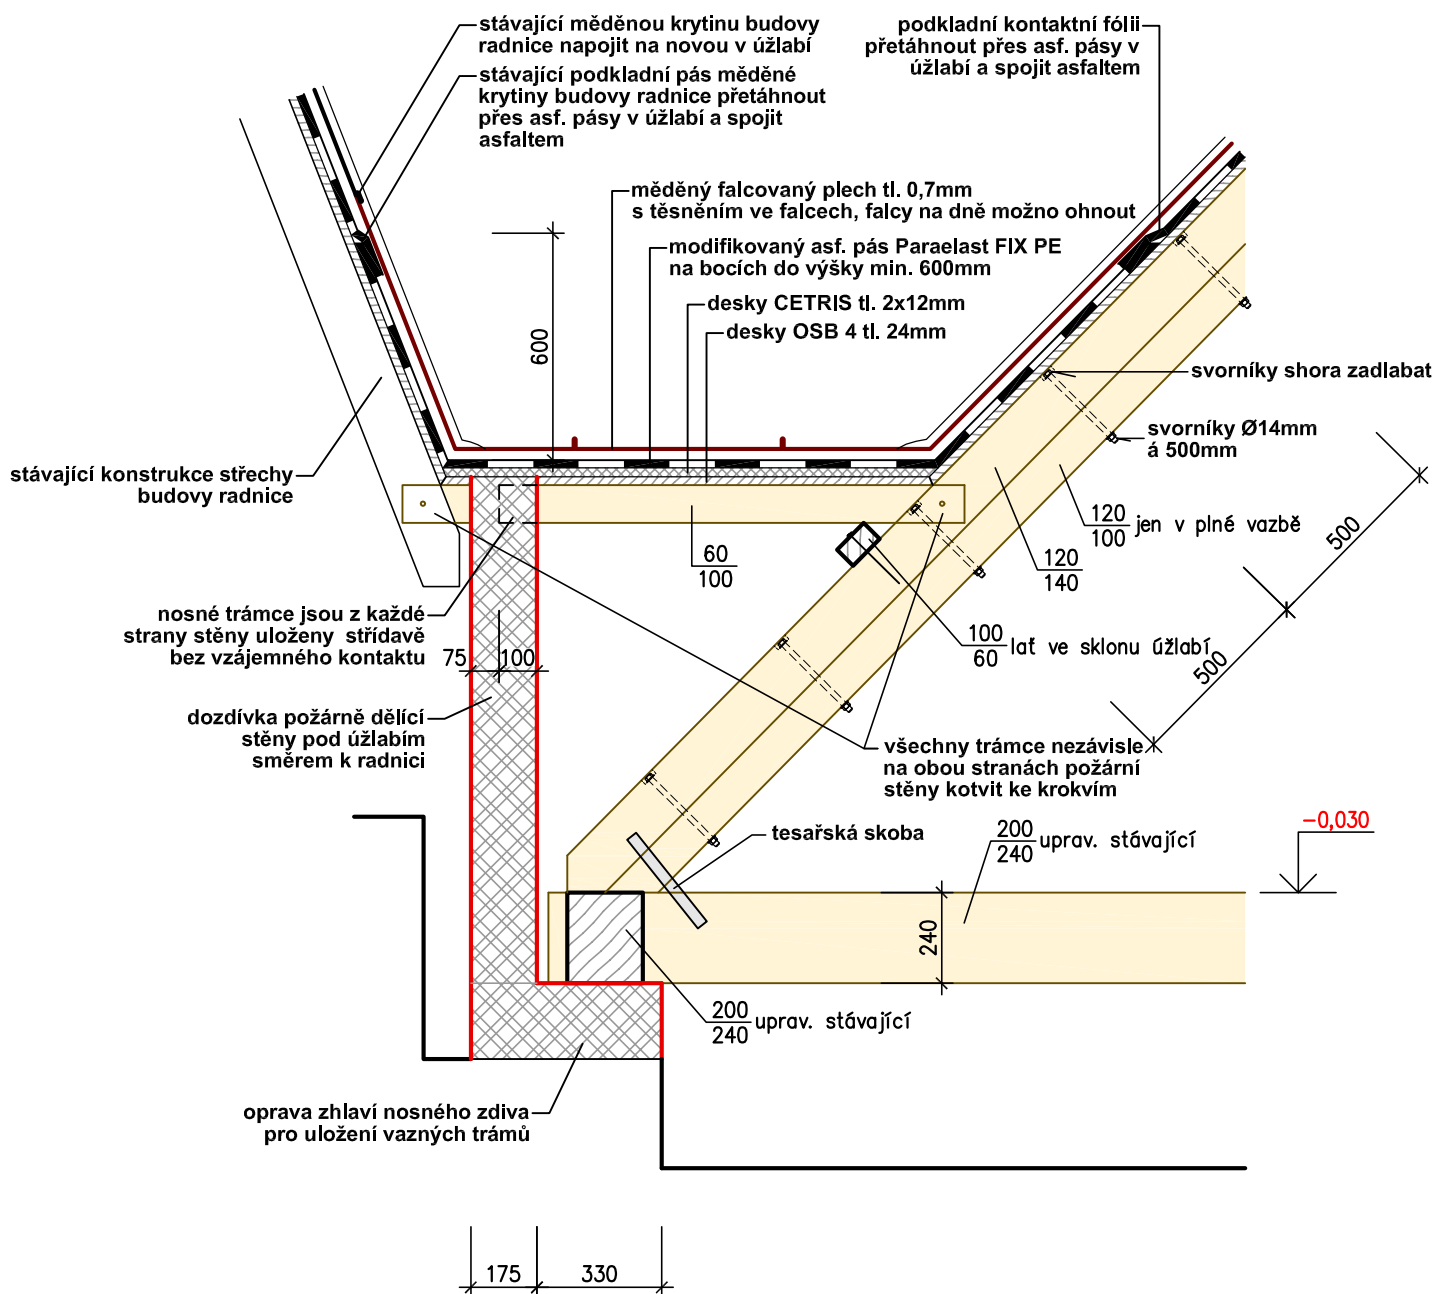

POZNÁMKA: POZOR NA GALVANICKÝ ČLÁNEK! S MĚDĚNÝMI PRVKY LZE KOMBINOVAT POUZE NEREZ!

detail úžlabí nad požární stěnou 1:20

