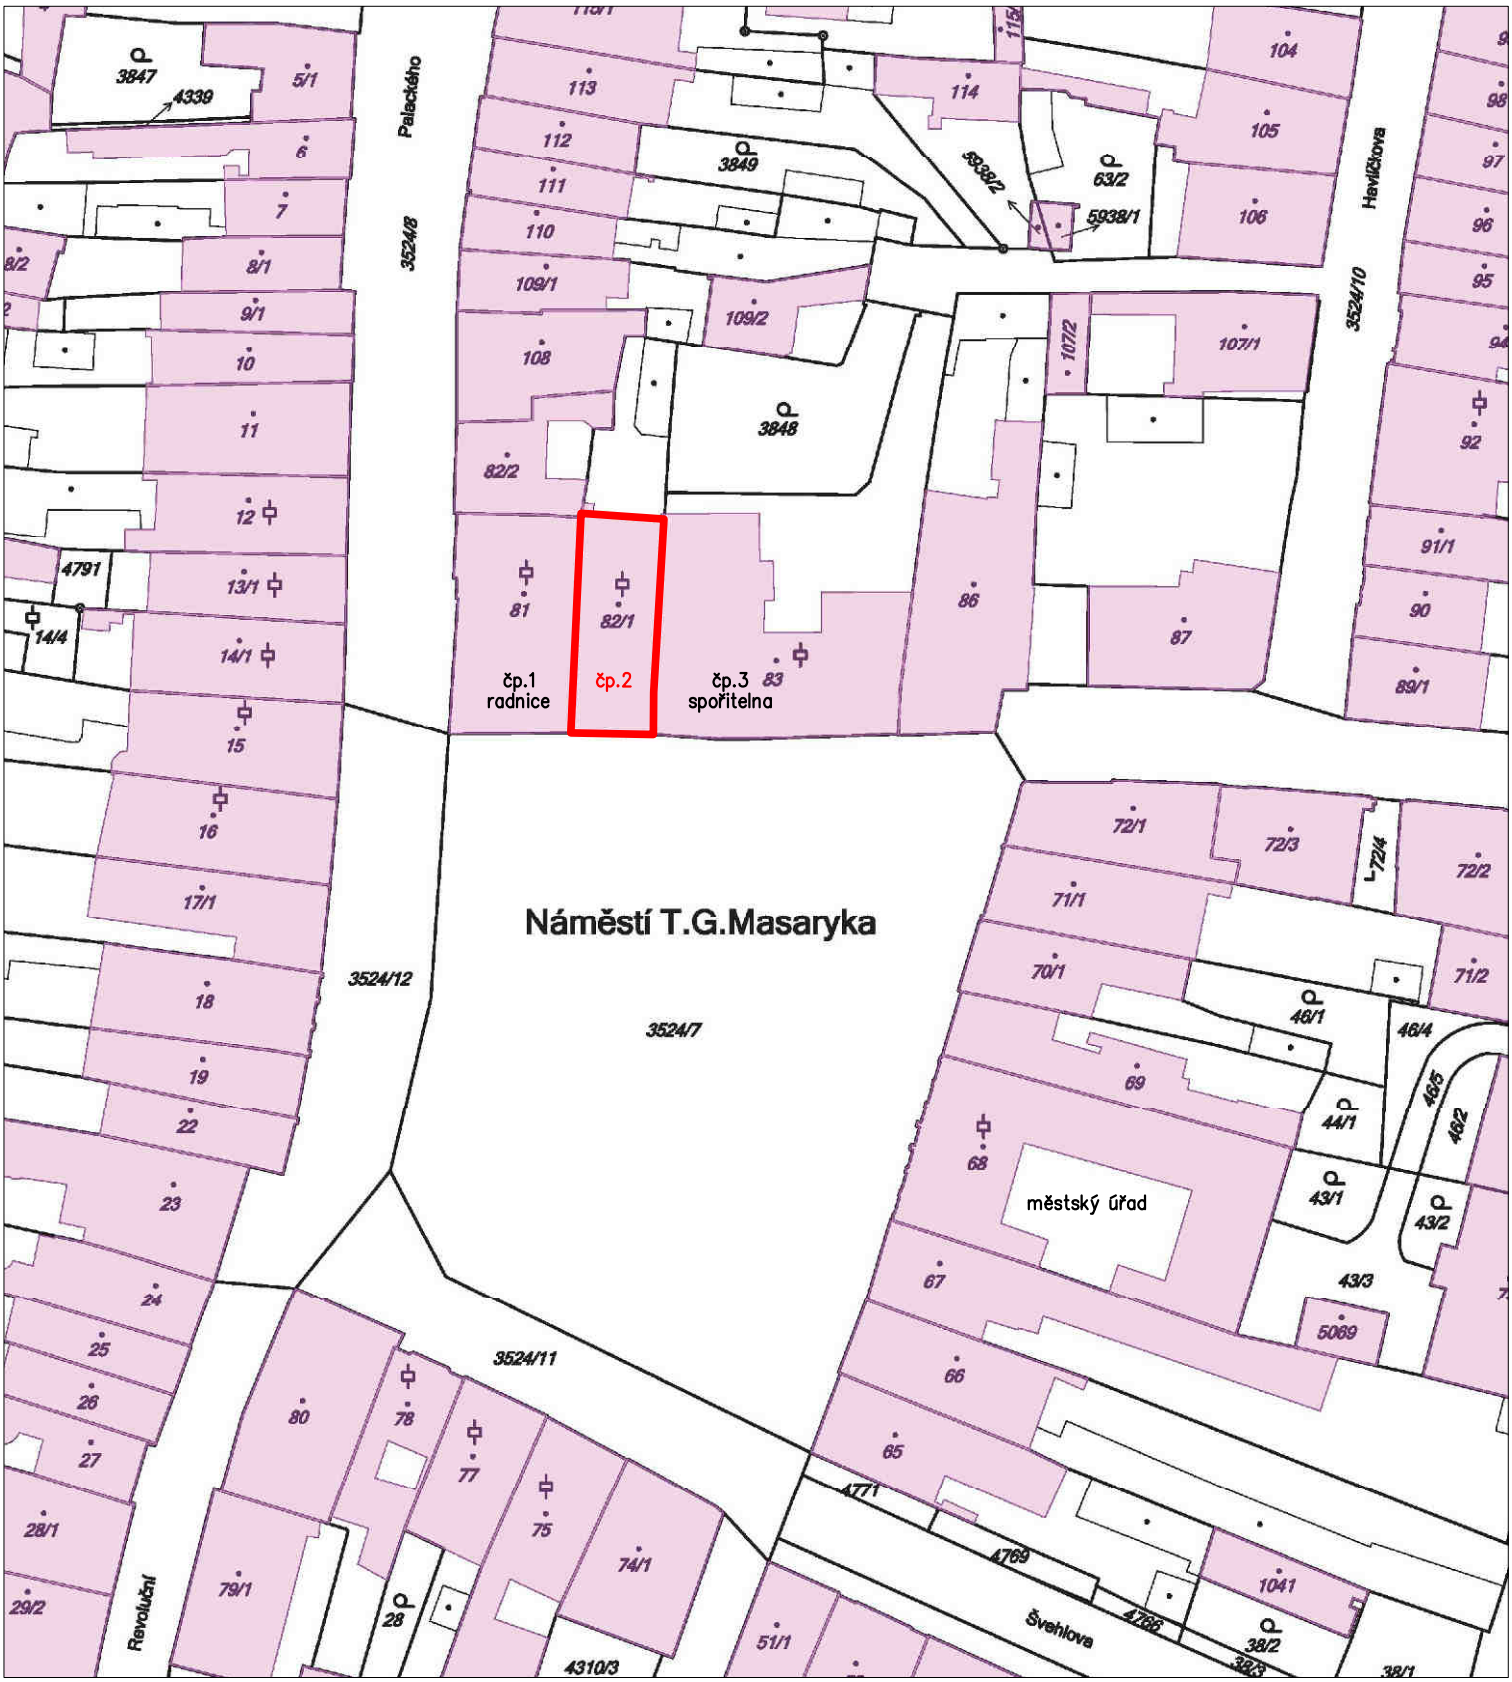

K.Ú. Dvůr Králové n.L. PROJEKTIS S.R.O. LEGIONÁŘSKÁ 562 54401 DVŮR KRÁLOVÉ N.L. TEL. 499320206 FAX. 499320202 E-MAIL: O.PETRAS@PROJEKTIS.CZ

HLAV.PROJEKT.	ZODP.PROJEKT.	VYPRACOVAL	KONTROLOVAL
Ing. Zdeněk Jansa	Ing. Ota Petráš	Ing. Ota Petráš	

INVESTOR: MěÚ Dvůr Králové n.L.
náměstí T.G.M. 38, DKnL

MÚ: Dvůr Králové n.L.

Stav.úř.: Dvůr Králové n.L.

AKCE: REKONSTRUKCE STŘECHY BUDOVY čp. 2
NÁMĚSTÍ T.G. MASARYKA DVŮR KRÁLOVÉ NAD LABEM

OBSAH VÝKRESU:

situace katastrální

PROJEKTIS spol. s r.o.
DVŮR KRÁLOVÉ NAD LABEM

FORMÁT	1x A4
DATUM	10.2019
ÚČEL	povolení stavby
ČÍS.KOPIE	
ČÍS.ZAKÁZKY	2494-SP
MĚŘÍTKO	1:1000
ČÍS.VÝKRESU	D.11