


PŮDORYS, ŘEZ 1-1

M 1:100

PŮDORYS

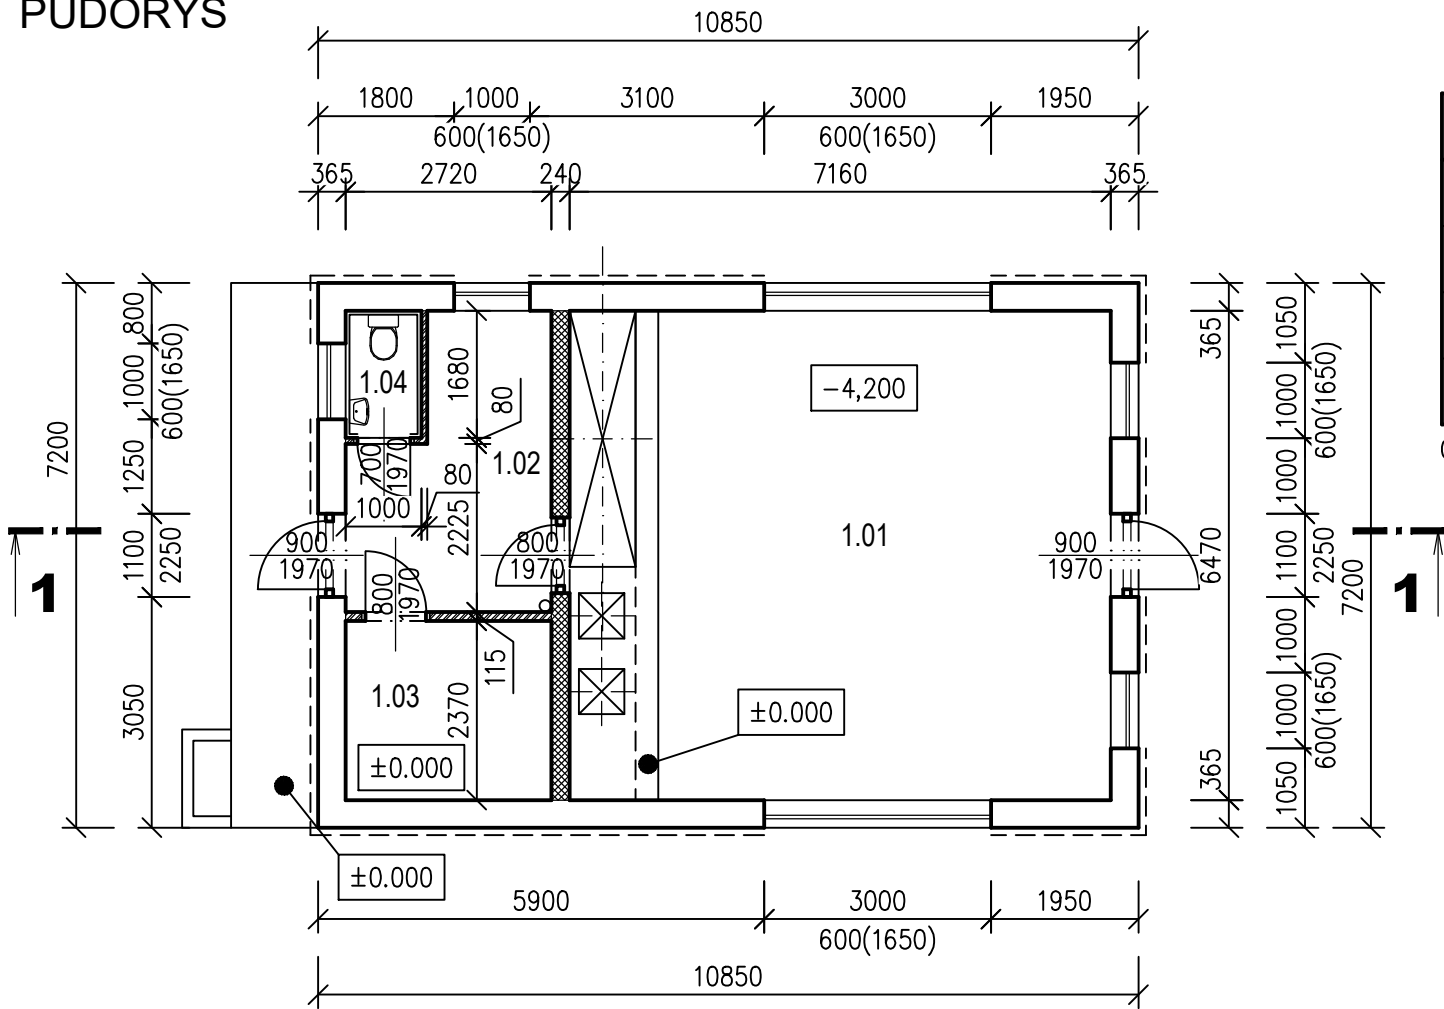

TABULKA MÍSTNOSTÍ


Číslo	Jméno	Plocha [m²]	Podlaha	Stěny	Strop	Poznámka
1.01	TECHNOLOGIE 1	46,33	HYDROFOBNÍ NÁTĚR	OMÍTKA VÁPENNÁ ŠTUKOVÁ	OMÍTKA VÁPENNÁ ŠTUKOVÁ	
1.02	TECHNOLOGIE 2	8,94	HYDROFOBNÍ NÁTĚR	OMÍTKA VÁPENNÁ ŠTUKOVÁ	OMÍTKA VÁPENNÁ ŠTUKOVÁ	
1.03	TECHNOLOGIE 3	6,45	HYDROFOBNÍ NÁTĚR	OMÍTKA VÁPENNÁ ŠTUKOVÁ	OMÍTKA VÁPENNÁ ŠTUKOVÁ	
1.04	WC	1,68	HYDROFOBNÍ NÁTĚR	OMÍTKA VÁPENNÁ ŠTUKOVÁ	OMÍTKA VÁPENNÁ ŠTUKOVÁ	KERMICKÝ OBKLAD V. 1,8 M

Celková plocha [m²]: 63,39

LEGENDA MATERIÁLŮ

- KERAMICKÉ BLOKY POROTHERM 36,5 PROFI
- KERAMICKÉ TVÁRNICE POROTHERM
- KERAMICKÉ BLOKY POROTHERM 30 PROFI
- ŽELEZOBETONOVÝ VĚNEC
- OBKLAD Z MODŘÍNOVÝCH LATÍ– CELKOVÁ TL. 100 MM.
POPIS VIZ TECHNICKÁ ZPRÁVA.

ŘEZ 1-1

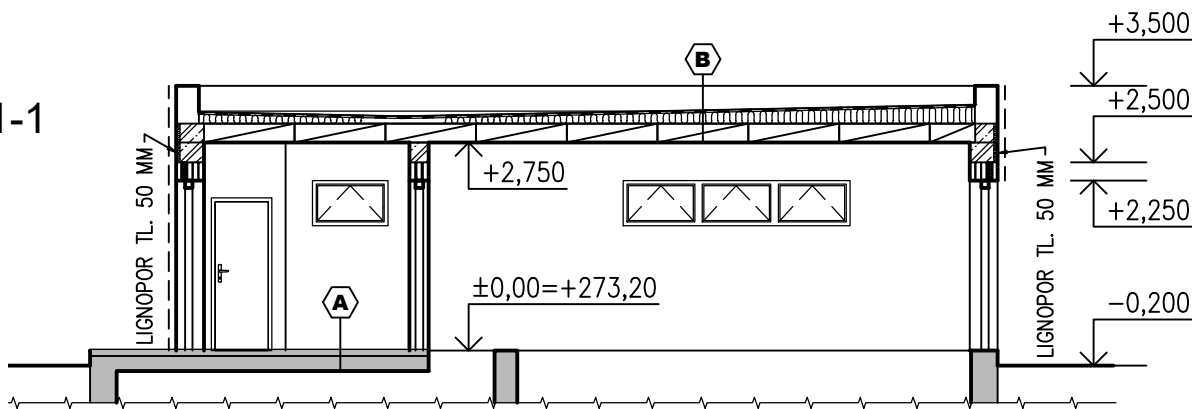

KONSTRUKCE POD ±0,00 NEJSOU SOUČÁSTÍ STAVEBNÍ ČÁSTI PD

A NOSNÁ KONSTRUKCE TECHNOLOGIE – NENÍ SOUČÁSTÍ STAVEBNÍ ČÁSTI PD

B HYDROIZOLAČNÍ TPO FÓLIE, MECHANICKY KOTVENÁ

TEPELNÁ ISOLACE POLYSTYREN EPS + SPÁDOVÉ KLÍNY V PRŮMĚRNÉ TL. 170 MM
PAROZÁBRANA – ASFALTOVÝ PÁS S HLINÍKOVOU VLOŽKOU
ASFALTOVÁ PENETRAČNÍ EMULZE
PŘEDPJATÉ PANELE SPIROL 250 MM
CELKOVÁ TL. 420 MM

Hlavní projektant	Zpracovatel části	Zodpovědný projektant	Zpracoval
P–AQUA s.r.o.	Atelier architektury a urbanismu, s.r.o.	Ing. arch. Marek Wajsar	Ing. arch. Marek Wajsar
Investor	Město Dvůr Králové nad Labem, nám. T.G.Masaryka 38, 544 17 Dvůr Králové nad Labem		
Místo	Žířeč – Dvůr Králové nad Labem, kraj Královéhradecký		
Akce	ŽÍREČ – KANALIZACE A ČISTÍRNA ODPADNÍCH VOD D.1.SO.1.1 PROVOZNÍ OBJEKT ČOV, STAVEBNÍ ŘEŠENÍ	Měřítko	1:100
		Datum	9/2016
		Stupeň	DSP
Část dokumentace D.1.SO.1.1 Provozní objekt ČOV, stavební řešení PŮDORYS, ŘEZ 1–1		Příloha D.1.SO.1–02	Paré