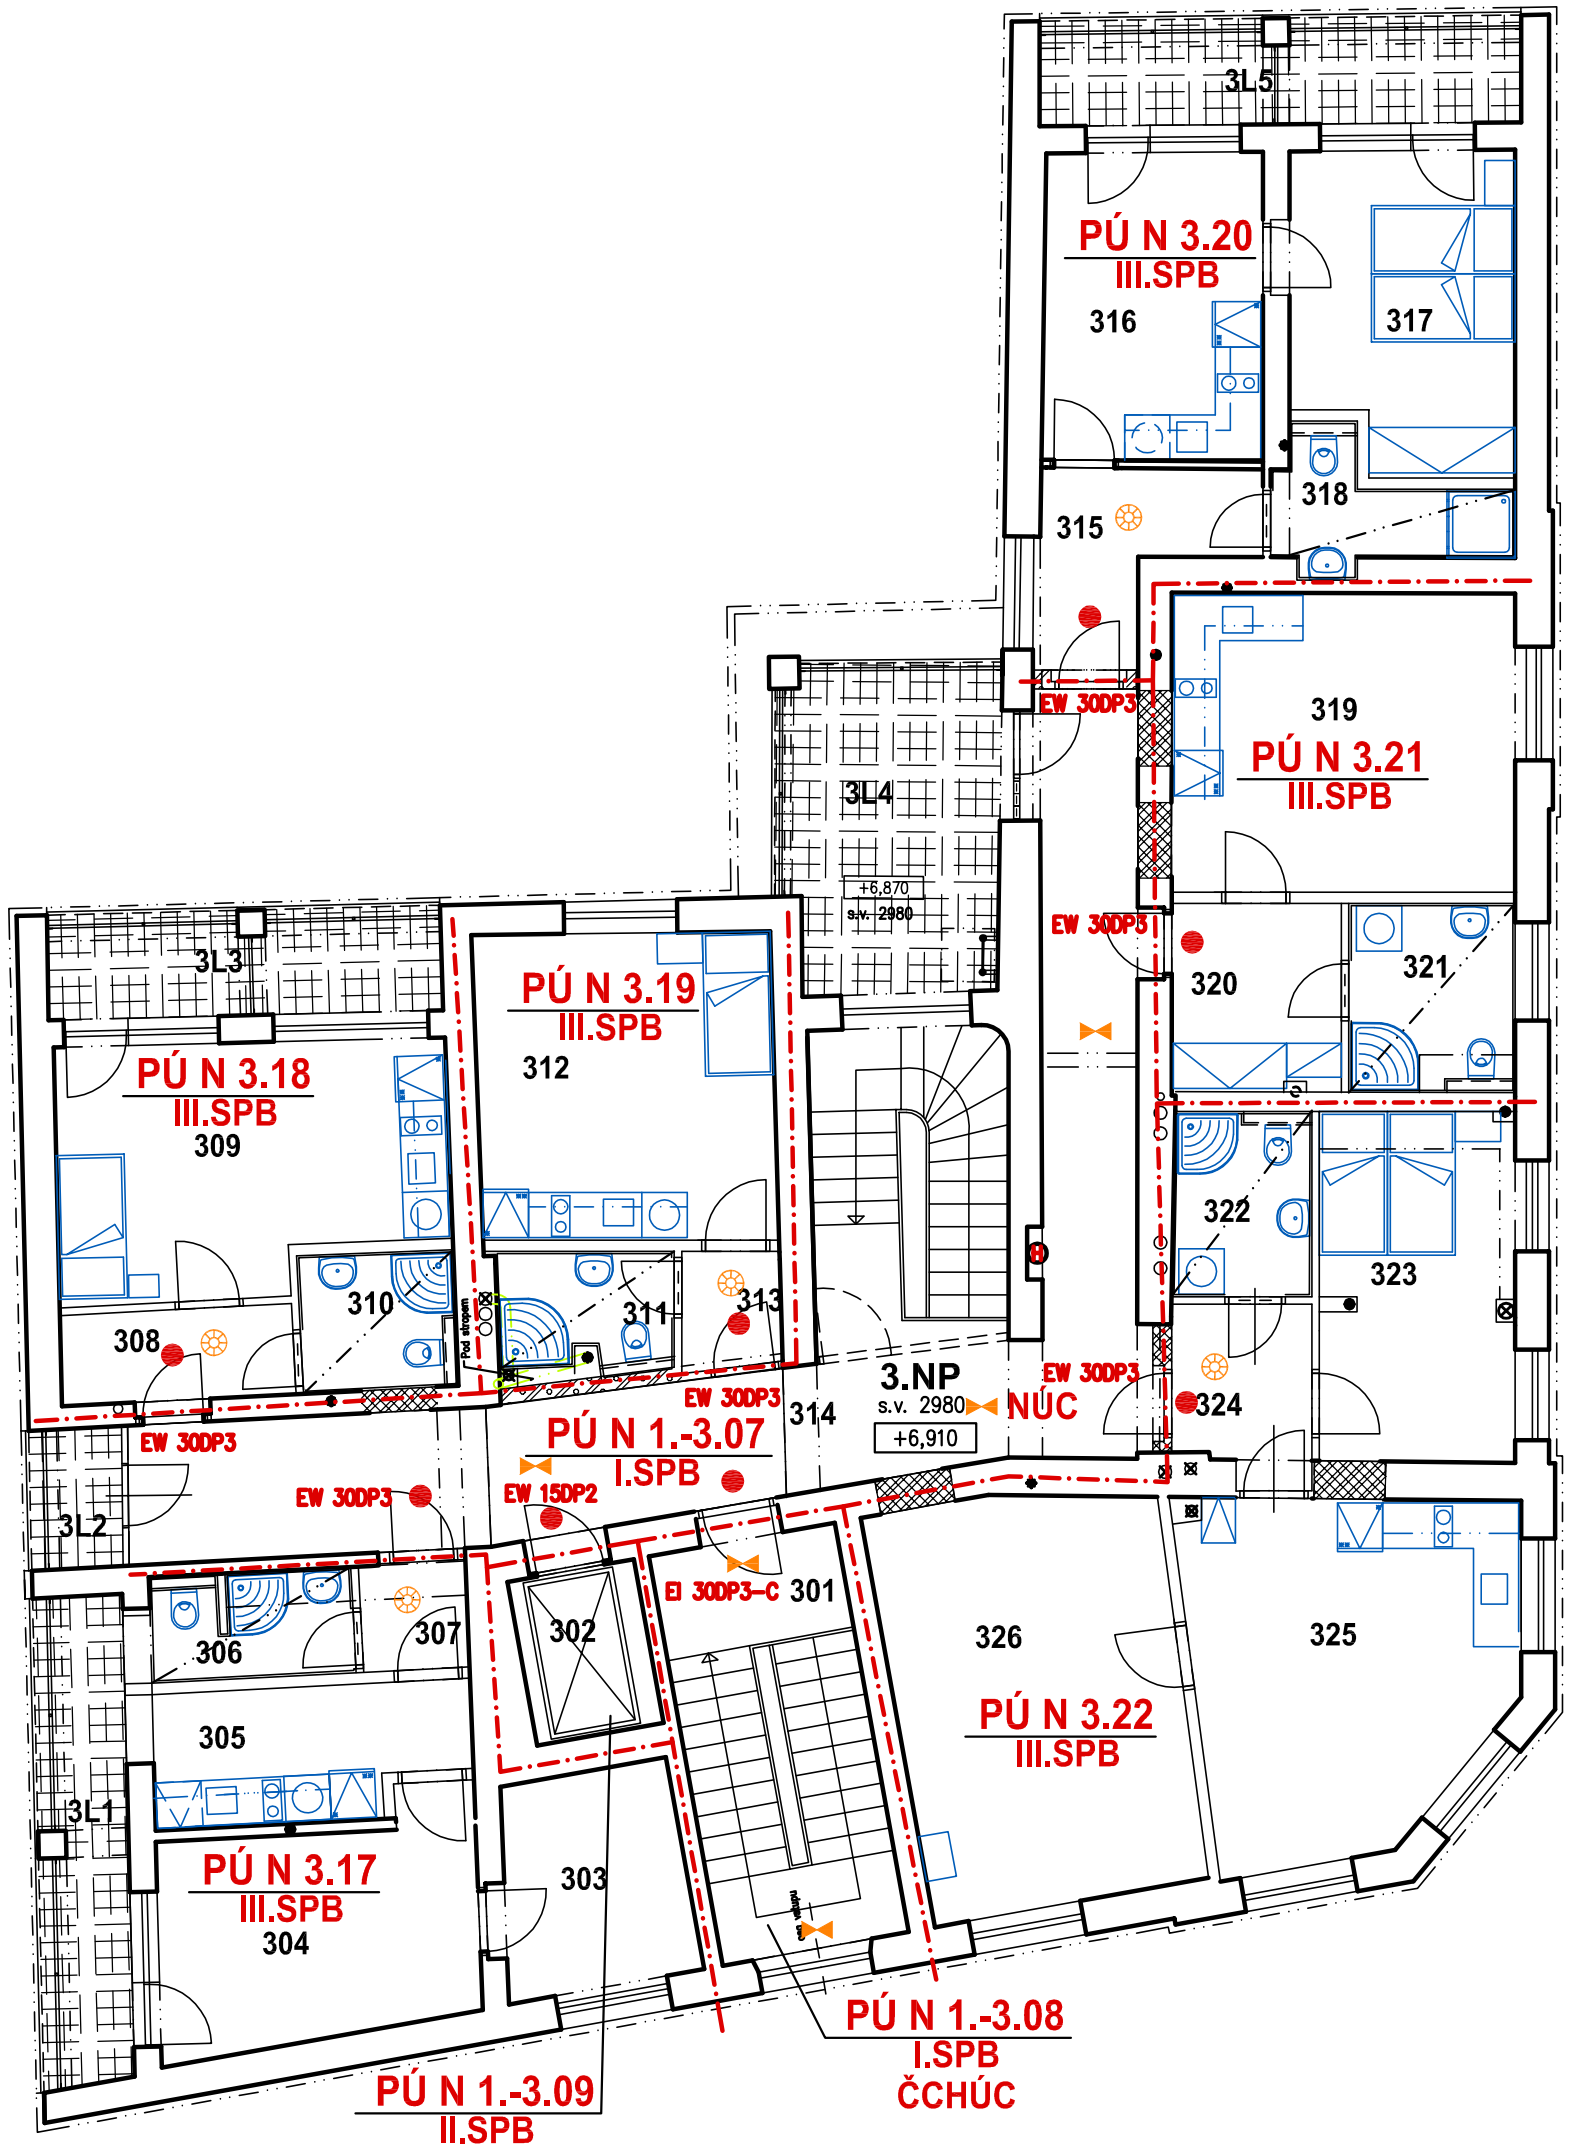

Tabulka místností

	Jméno	Plocha [m²]	Podlaha	Stěny	Strop
301	SCHODIŠTĚ	13,75	ker. dlažba	nová malba	nová omítka+malba
302	VÝTAH	3,74	–	nová malba	nová omítka+malba
303	PRACOVNA	6,90	VINYL	nová malba	nová omítka+malba
304	POKOJ	12,13	VINYL	nová malba	nová omítka+malba
305	KUCHYŇ (Byt. jedn. 31)	6,91	VINYL	nová malba	nová omítka+malba
306	KOUPELNA (Byt. jedn. 31)	3,76	ker. dlažba	ker. obklad v.2,0 m	Sdk podhled 2,7 m
307	PŘEDSÍŇ (Byt. jedn. 31)	1,98	VINYL	nová malba	nová omítka+malba
308	PŘEDSÍŇ (Byt. jedn. 32)	3,73	VINYL	nová malba	nová omítka+malba
309	OBYTNÁ KUCHYŇ (Byt. jedn. 32)	16,27	VINYL	nová malba	nová omítka+malba
310	KOUPELNA (Byt. jedn. 32)	3,58	ker. dlažba	ker. obklad v.2,0 m	Sdk podhled 2,7 m
311	KOUPELNA (Byt. jedn. 33)	3,96	ker. dlažba STR33	ker. obklad v.2,0 m	Sdk podhled 2,7 m
312	OBYTNÁ KUCHYŇ (Byt. jedn. 33)	16,00	VINYL STR33	nová malba	nová omítka+malba
313	PŘEDSÍŇ (Byt. jedn. 33)	1,94	VINYL STR33	nová malba	nová omítka+malba
314	SCHODIŠTĚ + CHODBA	Ob1 STR33 STR4 10,93+7,0+27,93	oprava PVC schodiště, chodba–ker. dlažba	nová malba	nová omítka+malba
315	PŘEDSÍŇ (Byt. jedn. 34)	5,46	VINYL	nová malba	nová omítka+malba
316	KUCHYŇ (Byt. jedn. 34)	11,75	ker. dlažba	nová malba	nová omítka+malba
317	LOŽNICE (Byt. jedn. 34)	12,01	VINYL	nová malba	nová omítka+malba
318	KOUPELNA (Byt. jedn. 34)	3,50	ker. dlažba	ker. obklad v.2,0 m	Sdk podhled 2,7 m
319	OBYTNÁ KUCHYŇ (Byt. jedn. 35)	17,98	VINYL STR32	nová malba	nová omítka+malba
320	PŘEDSÍŇ (Byt. jedn. 35)	5,73	VINYL	nová malba	nová omítka+malba
321	KOUPELNA (Byt. jedn. 35)	5,59	ker. dlažba	ker. obklad v.2,0 m	Sdk podhled 2,7 m
322	KOUPELNA (Byt. jedn. 36)	5,03	ker. dlažba	ker. obklad v.2,0 m	Sdk podhled 2,7 m
323	LOŽNICE (Byt. jedn. 36)	12,00	VINYL	nová malba	nová omítka+malba
324	PŘEDSÍŇ (Byt. jedn. 36)	3,12	VINYL	nová malba	nová omítka+malba
325	KUCHYŇ (Byt. jedn. 36)	18,98	VINYL STR31	nová malba	nová omítka+malba
326	POKOJ (Byt. jedn. 36)	20,45	VINYL STR31	nová malba	nová omítka+malba
3 L1	LODŽIE 1	7,74	Ker. mrazuvzdorná dlažba	venkovní omítka +ker. sokl	venkovní omítka
3 L2	LODŽIE 2	2,26	Ker. mrazuvzdorná dlažba	venkovní omítka +ker. sokl	venkovní omítka
3 L3	LODŽIE 3	7,24	Ker. mrazuvzdorná dlažba	venkovní omítka +ker. sokl	venkovní omítka
3 L4	LODŽIE 4	12,62	Ker. mrazuvzdorná dlažba	venkovní omítka +ker. sokl	venkovní omítka
3 L5	LODŽIE 5	8,95	Ker. mrazuvzdorná dlažba	venkovní omítka +ker. sokl	venkovní omítka

LEGENDA PO

- požárně dělící konstrukce
- schemat. označení požárního uzávěru
- hasicí přístroj (druh viz techn. zpráva)
- východ na volné prostranství
- Kouřový detektor-připojený do systému PZTS
- Nouzové svítidlo

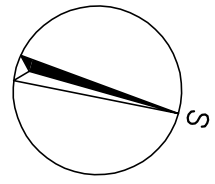

PROJEKTIS S.R.O. LEGIONÁŘSKÁ 562 54401 DVŮR KRÁLOVÉ N.L. TEL. 499320206 FAX. 499320202 E–MAIL: L.MACHKOVA@PROJEKTIS.CZ

HLAV.PROJEKT.	ZODP.PROJEKT.	VYPRACOVAL	KONTROLOVAL
Ing. Zdeněk Jansa	ing.P.Pražáková		

PROJEKTIS spol. s r.o. DVŮR KRÁLOVÉ NAD LABEM

INVESTOR: Město Dvůr Králové n.L.
Náměstí T.G.M.68, Dvůr Králové n.L.

MÚ: Dvůr Králové n.L.
Stav.úř.: Dvůr Králové n.L.

AKCE: **Rekonstrukce 2. a 3. np budovy Azylového domu Žofie, Bezručova ulice čp. 1006, Dvůr Králové n.L.**

stavební řešení

FORMÁT	2 x A4
DATUM	duben 2018
ÚČEL	stavební povolení
ČÍS.KOPIE	
ČÍS.ZAKÁZKY	2434

OBSAH VÝKRESU: **PBŘ schéma 3.np**

MĚŘÍTKO	ČÍS.VÝKRESU
1:100	002.3