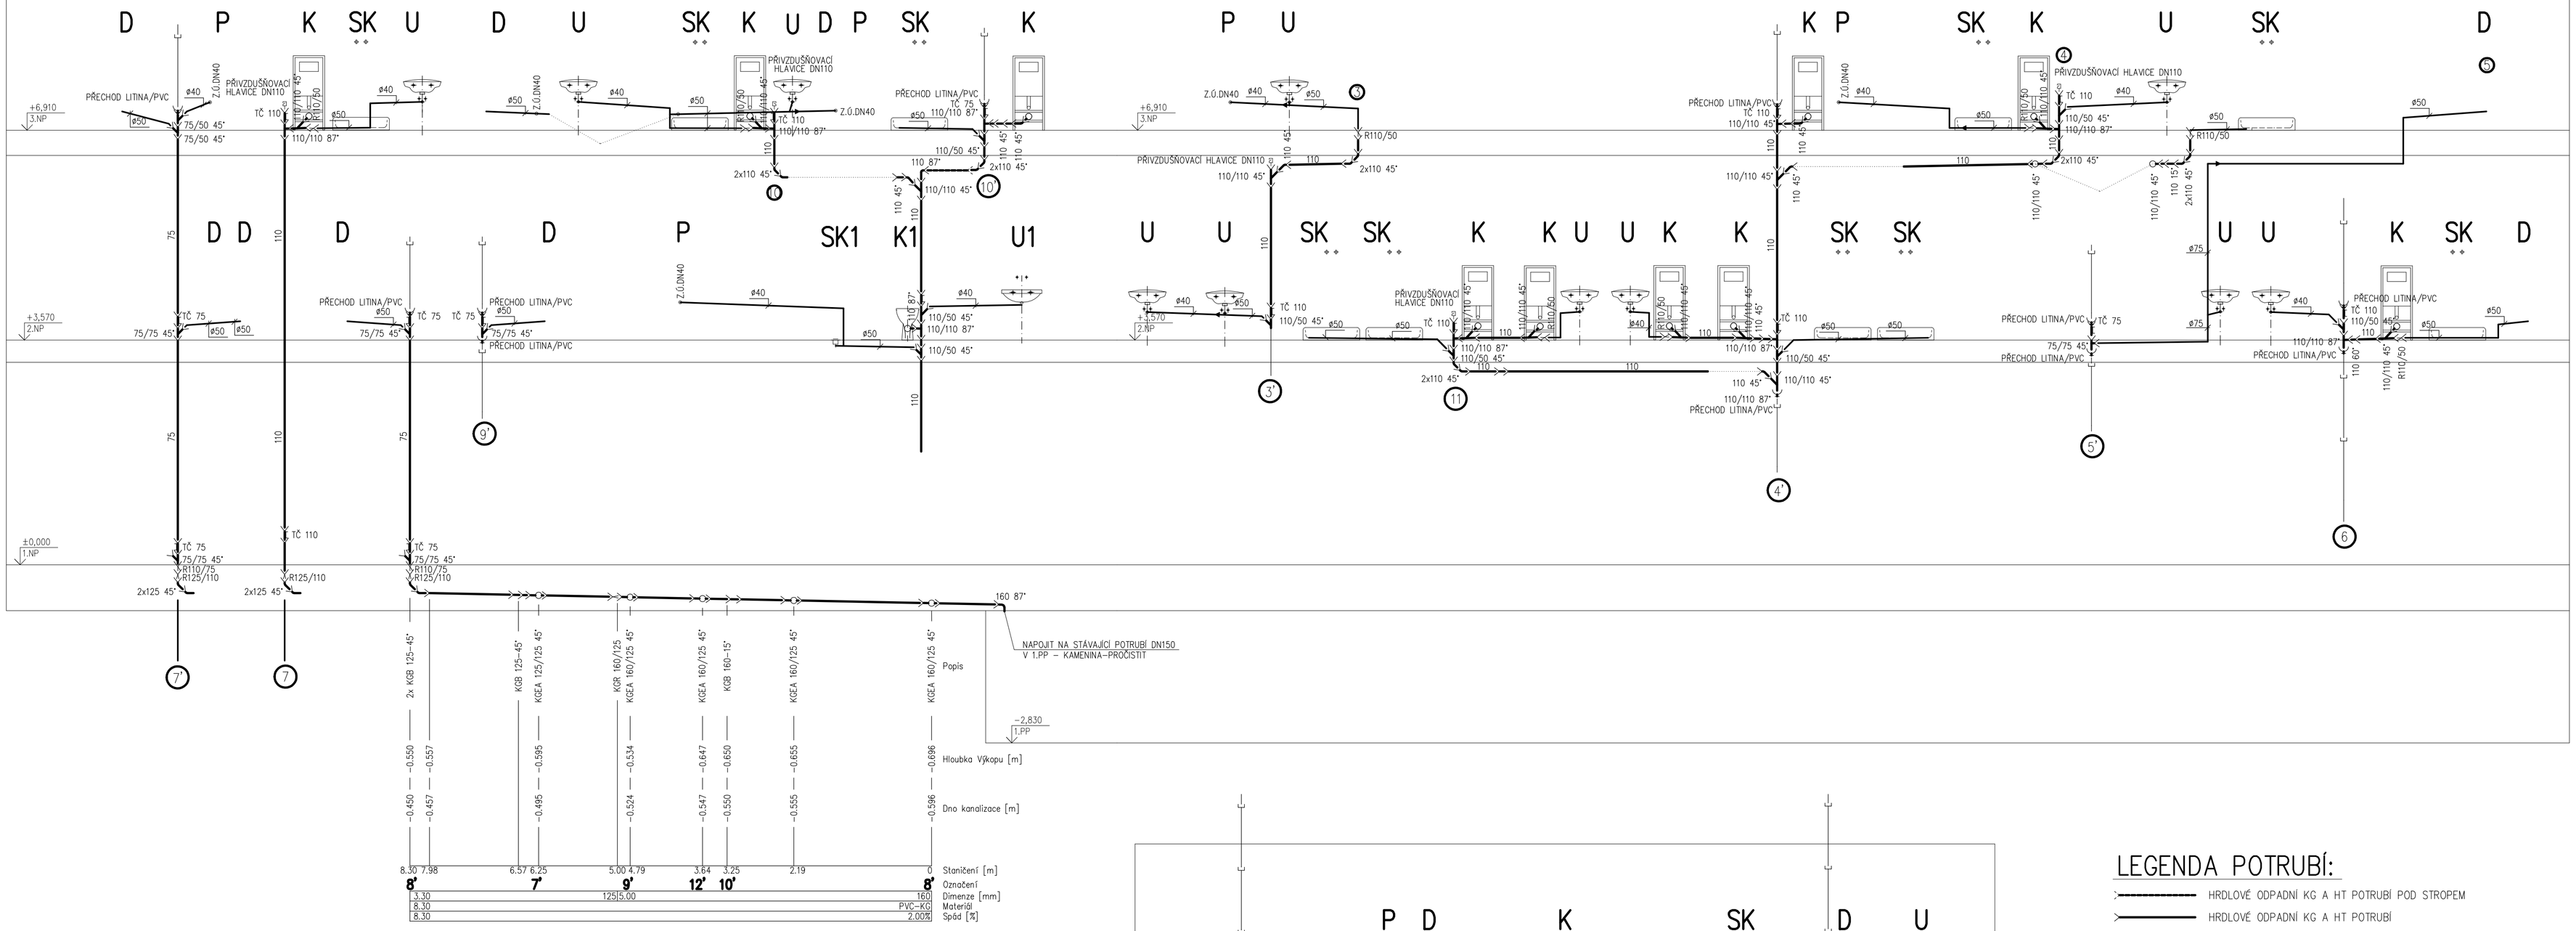

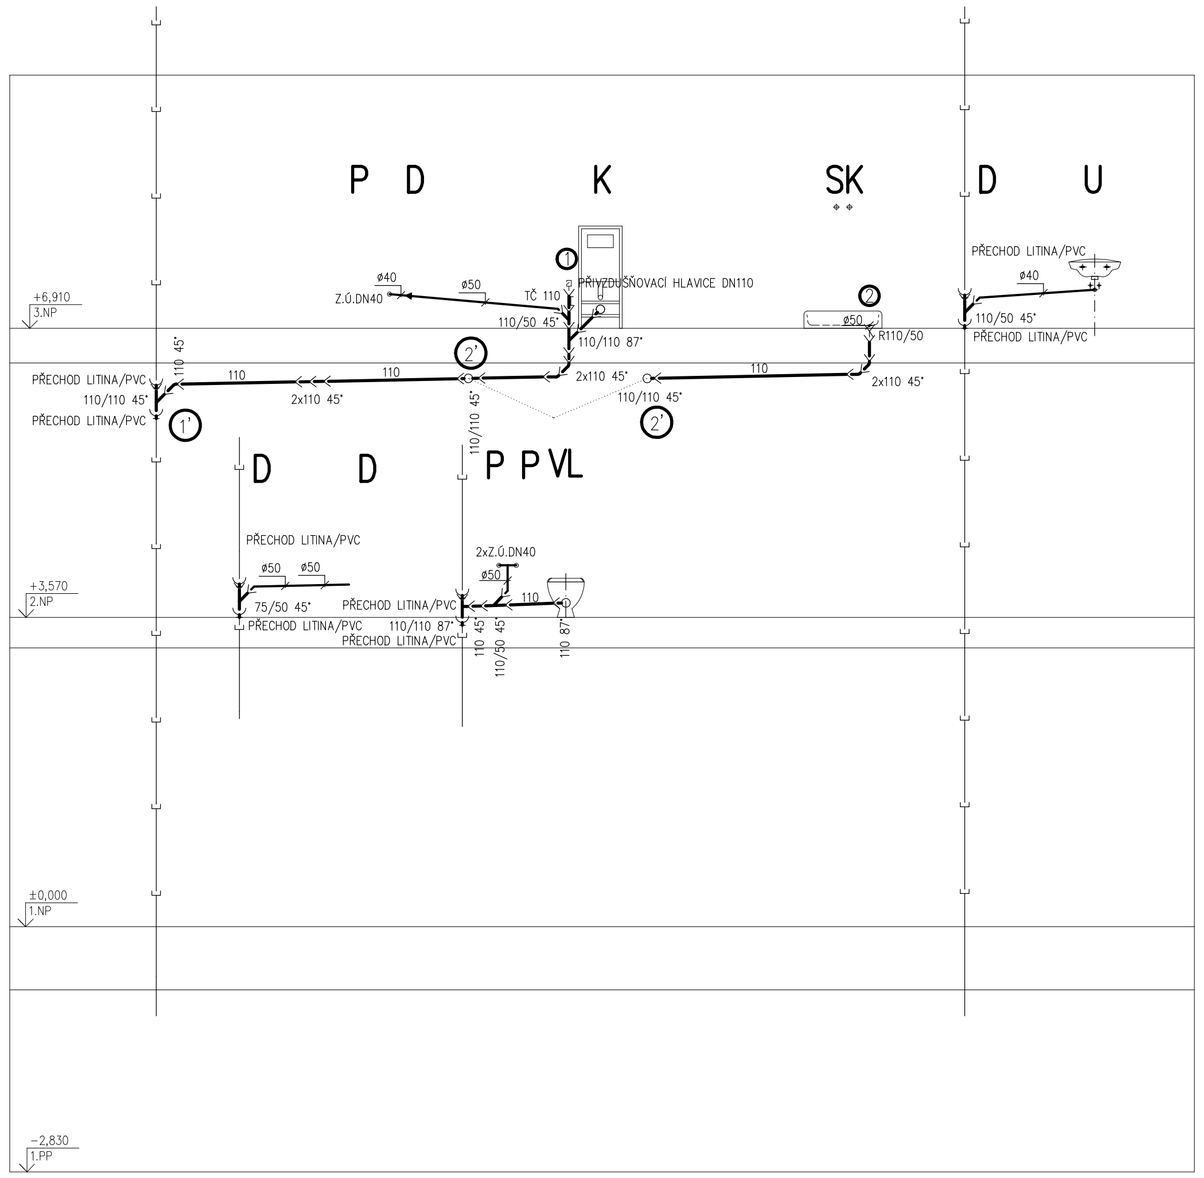

LEGENDA POTRUBÍ:

- HRDLOVÉ ODPADNÍ KG A HT POTRUBÍ POD STROPEM
- HRDLOVÉ ODPADNÍ KG A HT POTRUBÍ
- NOVODUROVÉ PŘÍPOJOVACÍ POTRUBÍ

LEGENDA ZP:

D	DŘEZ NEREZOVÝ
U	UMYVADLO NA STĚNU
K	KLOZET ZÁVĚSNÝ S MONTÁŽNÍM PRVKEM
SK1	SPRCHOVÝ KOUT PRO IMOBILNÍ
SK	SPRCHOVÝ KOUT
K1	KLOZET ZÁVĚSNÝ S MONTÁŽNÍM PRVKEM PRO IMOBILNÍ
U1	UMYVADLO NA STĚNU PRO IMOBILNÍ
P	PRAČKA
VL	VÝLEVKA S PLASTOVOU MŘÍŽKOU

Veškeré navržené zařizovací předměty budou bílé barvy.
Přesné typy jednotlivých zařizovacích předmětů budou upřesněny podle požadavku investora a architekta !!!

±0,000 = podlaha 1.NP

PROJEKTIS S.R.O. LEGIONÁŘSKÁ 562 54401 DVŮR KRÁLOVÉ N.L. TEL. 499320206 FAX. 499320202 E-MAIL: LMACHKOVA@PROJEKTIS.CZ

HLAV.PROJEKT.	ZODP.PROJEKT.	VYPRACOVAL	KONTROLOVAL
Ing. Zdeněk Jansa	Lucie Machková	Martin Fejk	

PROJEKTIS spol. s r.o. DVŮR KRÁLOVÉ NAD LABEM

INVESTOR: Město Dvůr Králové n.L.
Náměstí T.G.M.68, Dvůr Králové n.L.

MÚ: Dvůr Králové n.L.
Stav.Úř.: Dvůr Králové n.L.

AKCE: Rekonstrukce 2. a 3. np budovy Azylového domu Žofie, Bezručova ulice čp. 1006, Dvůr Králové n.L.

Zdravotní technika

FORMÁT	8 x A4
DATUM	duben 2018
ÚČEL	stavební povolení
ČÍS.KOPIE	
ČÍS.ZAKÁZKY	2434
MĚŘÍTKO	1:50
ČÍS.VÝKRESU	255

OBSAH VÝKRESU:

Podélné řezy kanalizace