



řez A-A

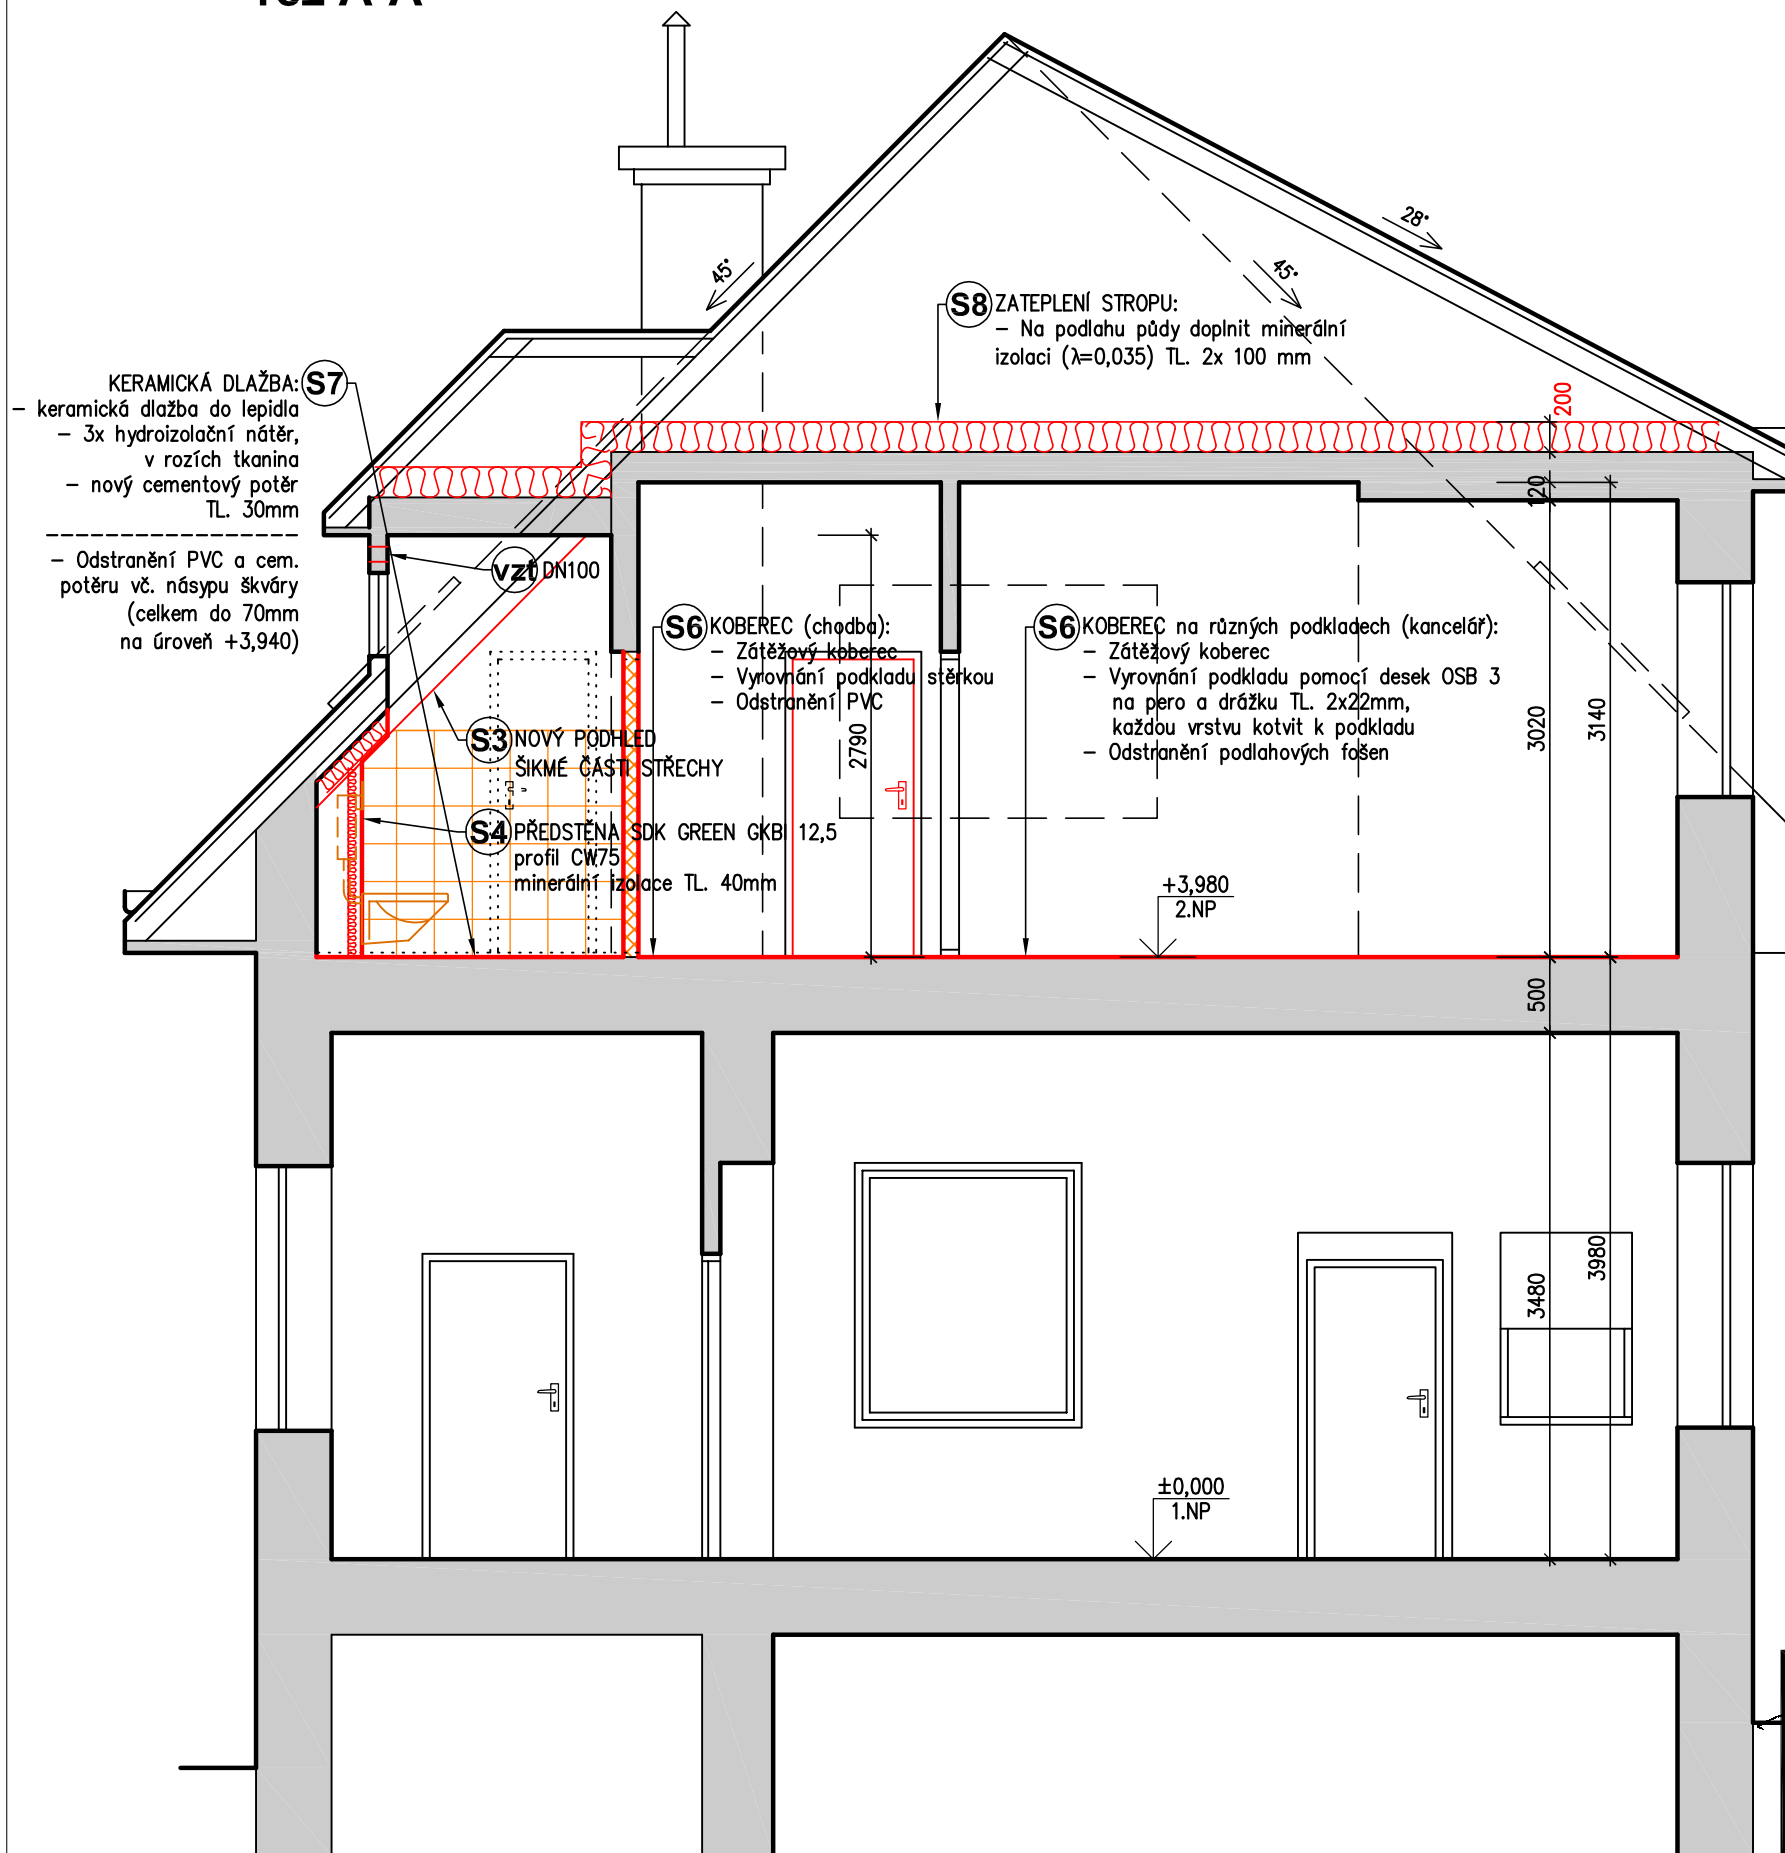

řez B-B

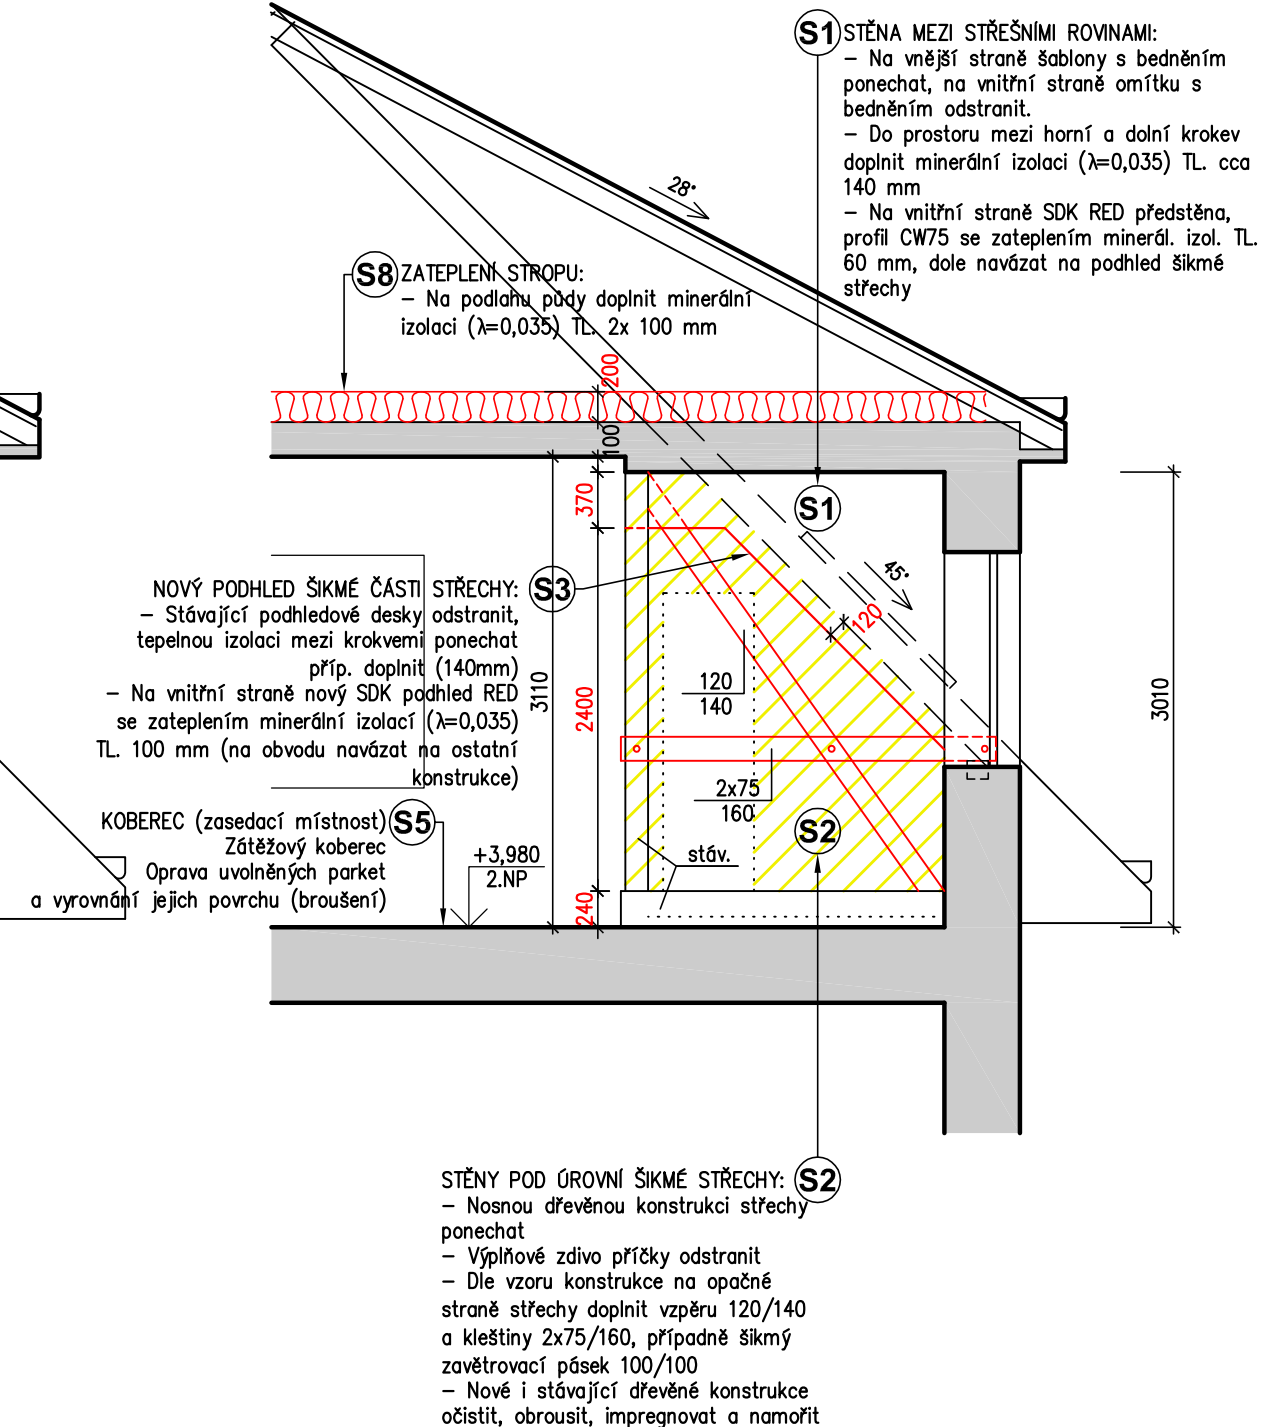

±0,000 = podlaha 1. podlaží školy

PROJEKTIS S.R.O. LEGIONÁŘSKÁ 562 54401 DVŮR KRÁLOVÉ N.L. TEL. 499320206 FAX. 499320202 E-MAIL: O.PETRAS@PROJEKTIS.CZ																	
HLAV.PROJEKT.	ZODP.PROJEKT.	VYPRACOVAL	KONTROLOVAL														
Ing. Zdeněk Jansa	Ing. Ota Petráš	Ing. Ota Petráš															
INVESTOR: Město Dvůr Králové n.L. náměstí T.G.M. čp.38		MÚ: Dvůr Králové n.L. Stav.úř.: Dvůr Králové n.L.	<div>PROJEKTIS</div> <div>spol. s r.o.</div> <div>DVŮR KRÁLOVÉ NAD LABEM</div> <table><tr><td>FORMÁT</td><td>2x A4</td></tr><tr><td>DATUM</td><td>08.2020</td></tr><tr><td>ÚČEL</td><td>SPOLEČNÉ ŘÍZENÍ</td></tr><tr><td>ČÍS.KOPIE</td><td></td></tr><tr><td>ČÍS.ZAKÁZKY</td><td>2523</td></tr><tr><td>MĚŘÍTKO</td><td>ČÍS.VÝKRESU</td></tr><tr><td>1:50</td><td>104</td></tr></table>	FORMÁT	2x A4	DATUM	08.2020	ÚČEL	SPOLEČNÉ ŘÍZENÍ	ČÍS.KOPIE		ČÍS.ZAKÁZKY	2523	MĚŘÍTKO	ČÍS.VÝKRESU	1:50	104
FORMÁT	2x A4																
DATUM	08.2020																
ÚČEL	SPOLEČNÉ ŘÍZENÍ																
ČÍS.KOPIE																	
ČÍS.ZAKÁZKY	2523																
MĚŘÍTKO	ČÍS.VÝKRESU																
1:50	104																
AKCE: PŘESTAVBA BYTU ŠKOLNÍKA NA KANCELÁŘE MŠ Mateřská škola Drtinova, Dvůr Králové n.L.																	
OBSAH VÝKRESU:																	
řezy A-A, B-B																	