




řez B-B 1:50

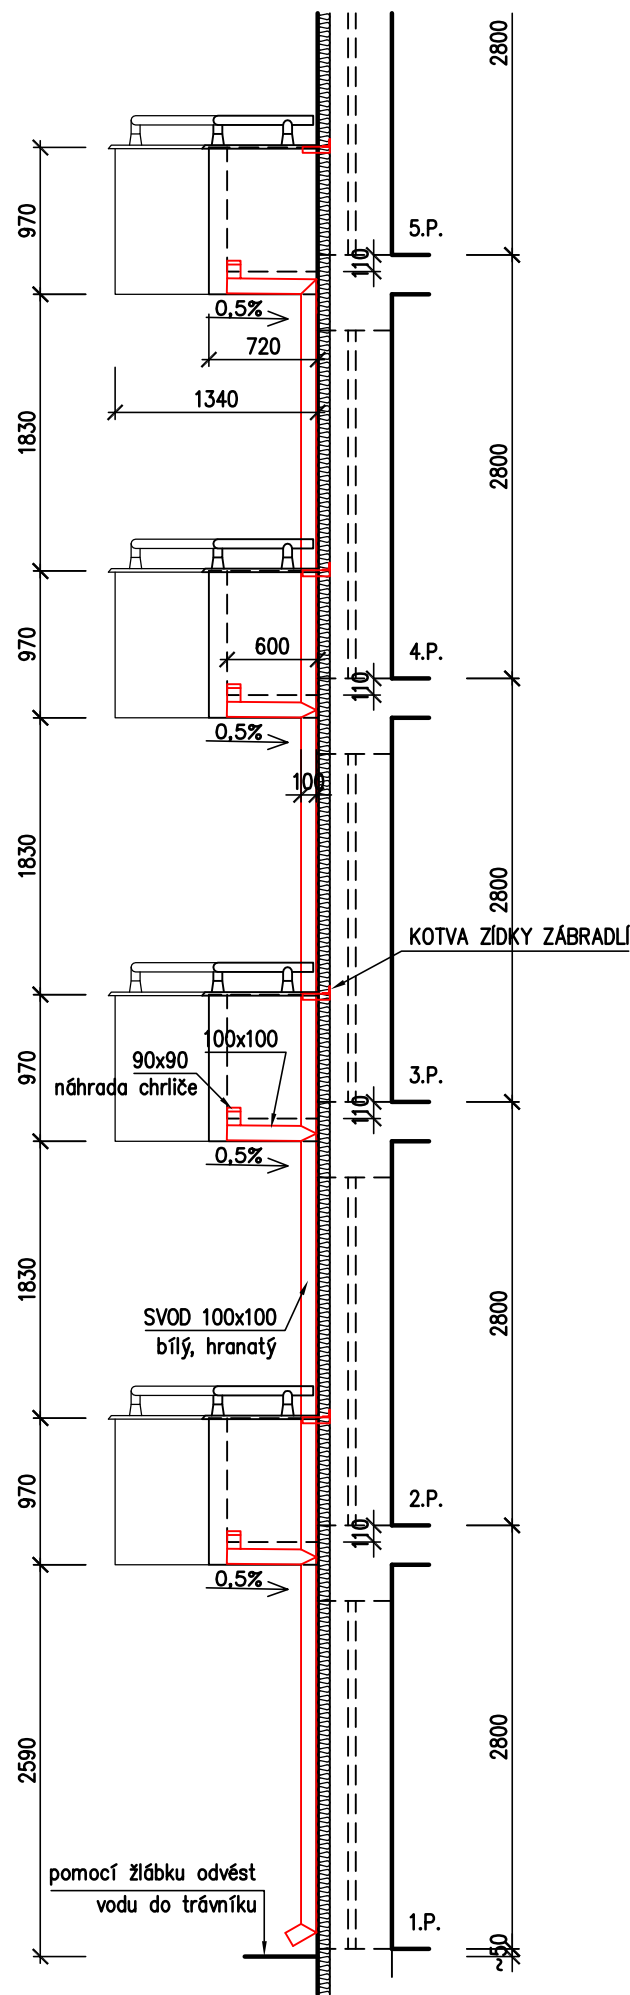

půdorys 1:50 balkon č. 9 a 4 (zrcadlený)

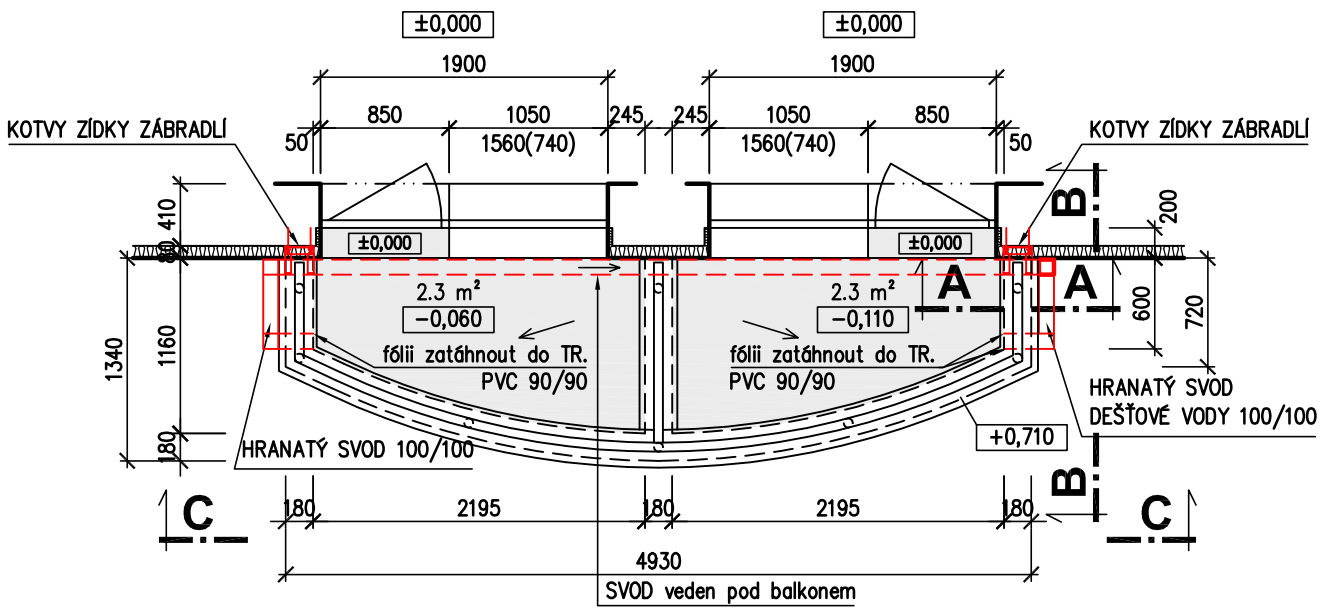

řez C-C 1:50 balkon č. 9 a 4 (zrcadlený)

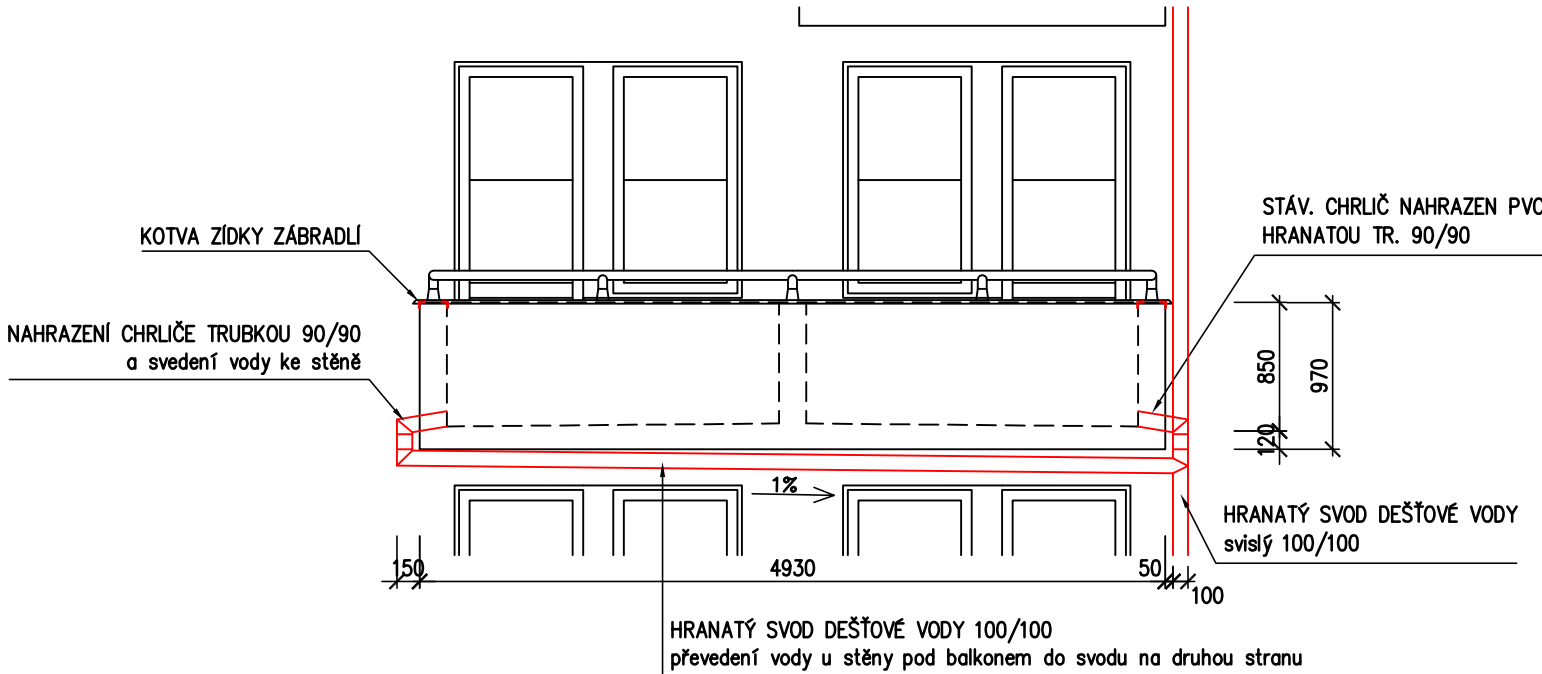

POZN.: Označení balkonů viz výkres č.03

±0,000 = úroveň podlahy v každém přilehlém bytu

PROJEKTIS S.R.O. LEGIONÁŘSKÁ 562 54401 DVŮR KRÁLOVÉ N.L. TEL. 499320206 FAX. 499320202 E-MAIL: O.PETRAS@PROJEKTIS.CZ				<div>PROJEKTIS</div> <div>spol. s r.o.</div> <div>DVŮR KRÁLOVÉ NAD LABEM</div>	
HLAV.PROJEKT.	ZODP.PROJEKT.	VYPRACOVAL	KONTROLOVAL		
Ing. Zdeněk Jansa	Ing. Ota Petráš	Ing. Ota Petráš			
INVESTOR: MĚSTO Dvůr Králové nad Labem MÚ: Dvůr Králové n.L. náměstí T.G.Masaryka 39, DKnL Stav.úř.: Dvůr Králové n.L.					
AKCE: OPRAVA BALKONŮ čp. 2903 a 2904 v ulici Eduarda Zbroje, Dvůr Králové nad Labem				FORMÁT	2x A4
OBSAH VÝKRESU: dešťové svody, řezy B-B a C-C				DATUM	11. 2019
				ÚČEL	oprava
				ČÍS.KOPIE	
				ČÍS.ZAKÁZKY	2498
				MĚŘÍTKO	ČÍS.VÝKRESU
				1:50	05