



pohled jižní - označení opravovaných balkonů




půdorys 1:50 balkony č. 6, 7

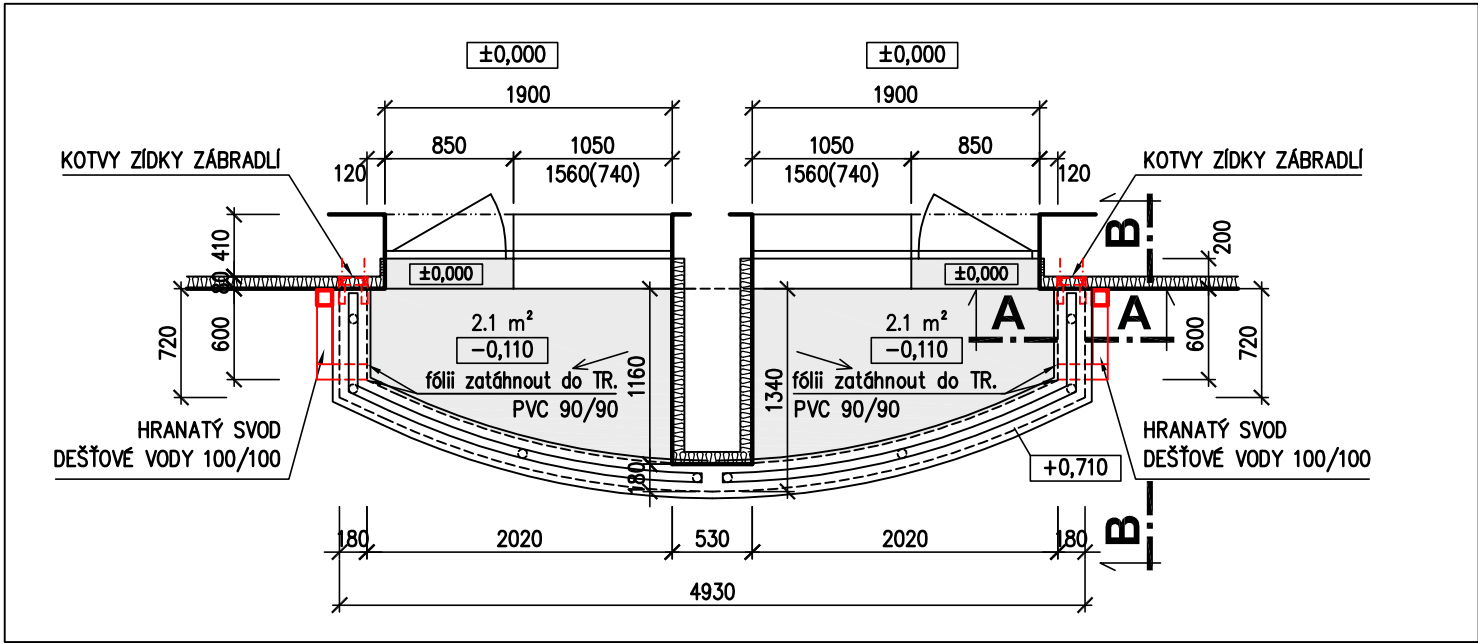

půdorys 1:50 balkony č. 1, 2, 3 (zrcadlené) a 10, 11, 12

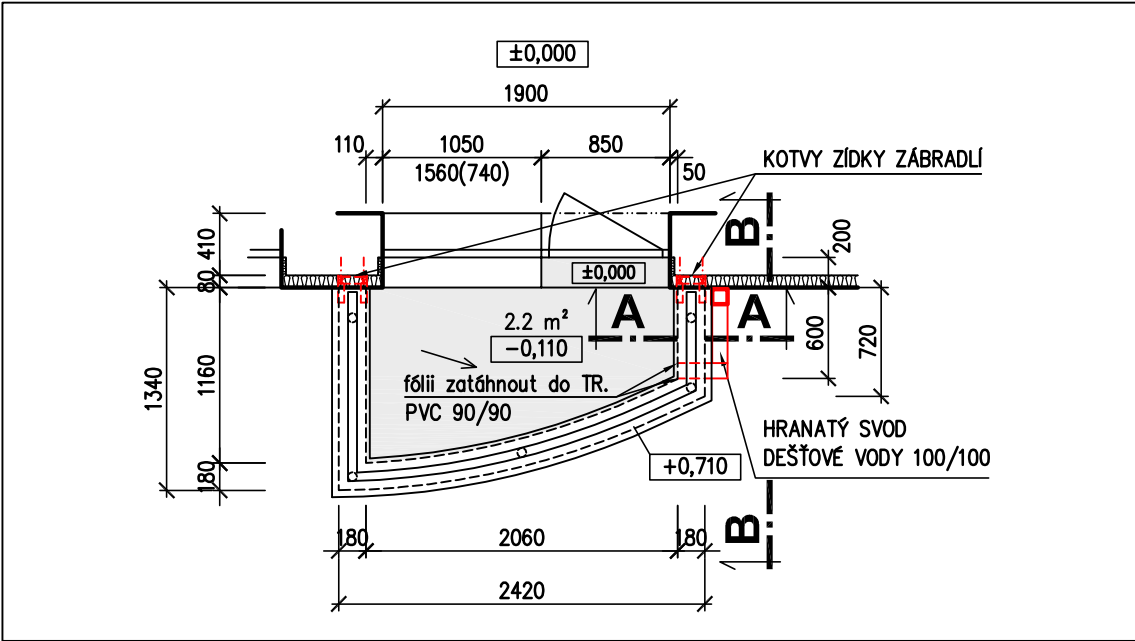


půdorys 1:50 balkony č. 5 a 8 (zrcadlený)

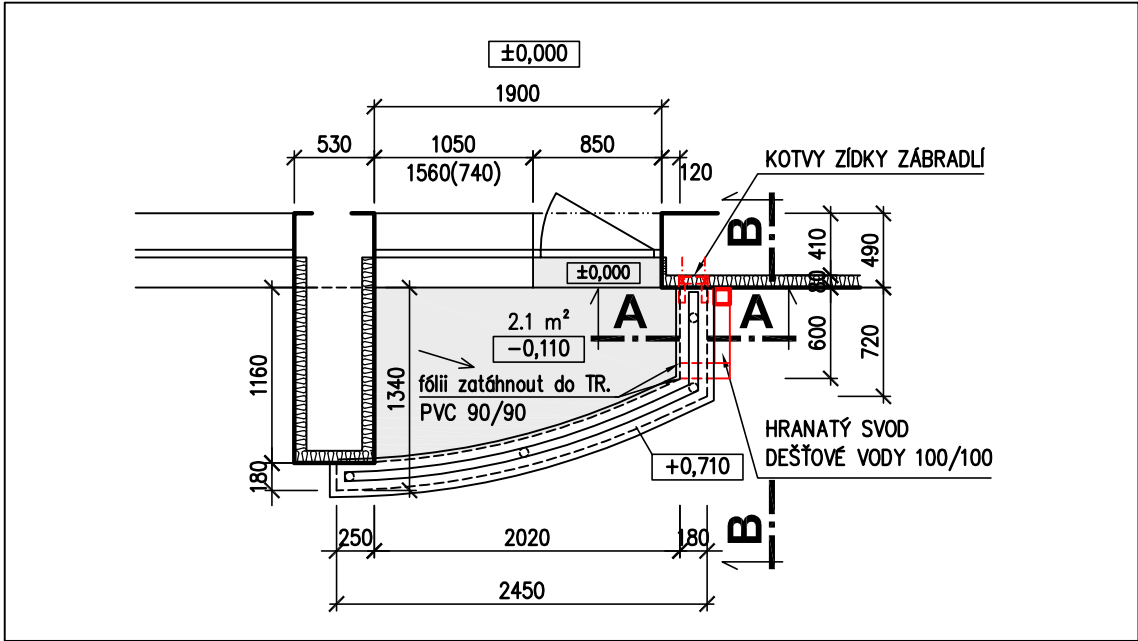


POZN.: Řez A + DETAILS PODLAHY balkonu viz výkres č.04
Řezy B a C + DEŠŤOVÉ SVODY viz výkres č.05
DETAIL KOTVY ŽIDKY ZÁBRADLÍ viz. výkres č.06

půdorys 1:50 balkon č. 9 a 4 (zrcadlený)

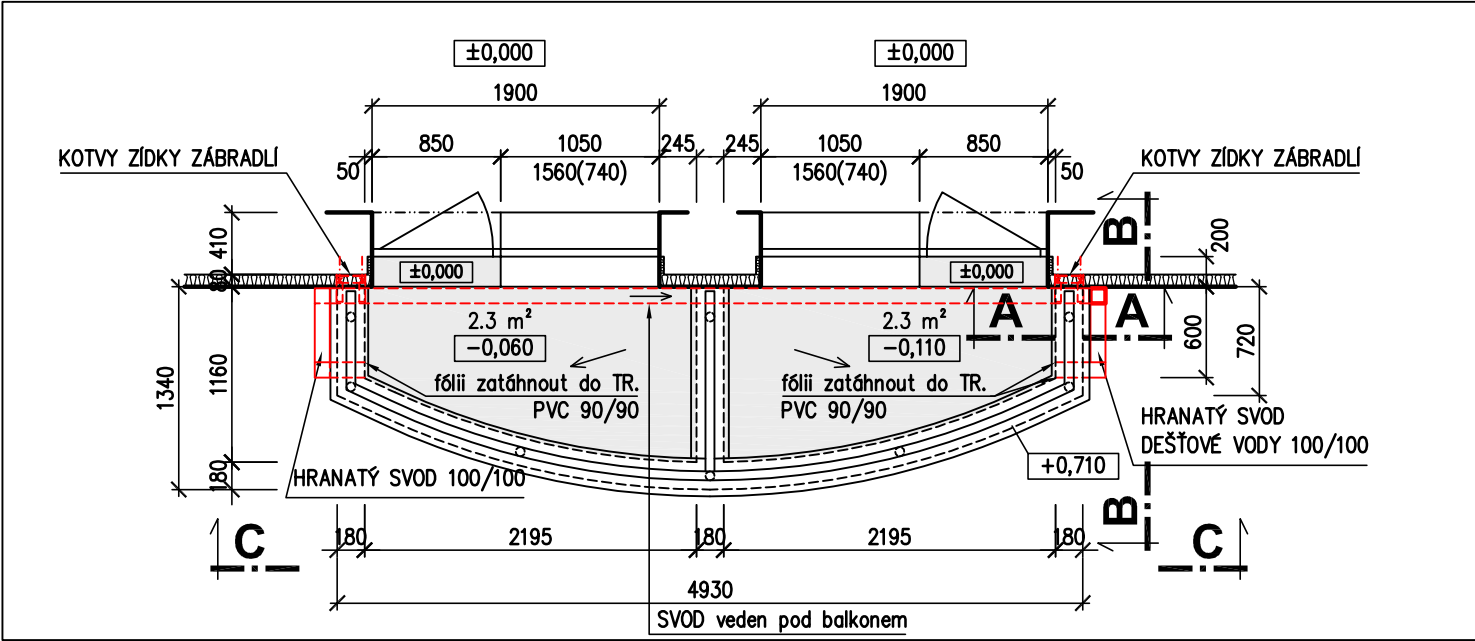

Zesílená balkonová PVC-P fólie FATRAFOL 814 tl. 2.5mm
horkovzdušně svařovaná a připojená k poplast. kotev. profilům

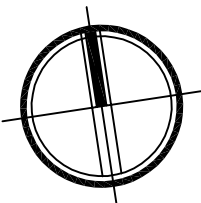

±0,000 = úroveň podlahy v každém přilehlém bytu

PROJEKTIS S.R.O. LEGIONÁŘSKÁ 562 54401 DVŮR KRÁLOVÉ N.L. TEL. 499320206 FAX. 499320202 E-MAIL: O.PETRAS@PROJEKTIS.CZ			
HLAV.PROJEKT. Ing. Zdeněk Jansa	ZODP.PROJEKT. Ing. Ota Petráš	VYPRACOVAL Ing. Ota Petráš	KONTROLOVAL
INVESTOR: Město Dvůr Králové nad Labem MÚ: Dvůr Králové n.L. náměstí T.G.Masaryka 39, DKnl.Stav.úř.: Dvůr Králové n.L.			
AKCE: OPRAVA BALKONŮ čp. 2903 a 2904 v ulici Eduarda Zbroje, Dvůr Králové nad Labem			
OBSAH VÝKRESU: půdorysy balkonů			
FORMÁT		2x A4	
DATUM		11. 2019	
ÚČEL		oprava	
ČÍS.KOPIE			
ČÍS.ZAKÁZKY		2498	
MĚŘÍTKO		ČÍS.VÝKRESU	
1:50		03	