



Obr. 1: Severní a západní pohled na vilu pana továrníka Z. Sochora ve Dvoře Králové, nedatováno (AAS NTM, fond č. 14 Josef Gočár).



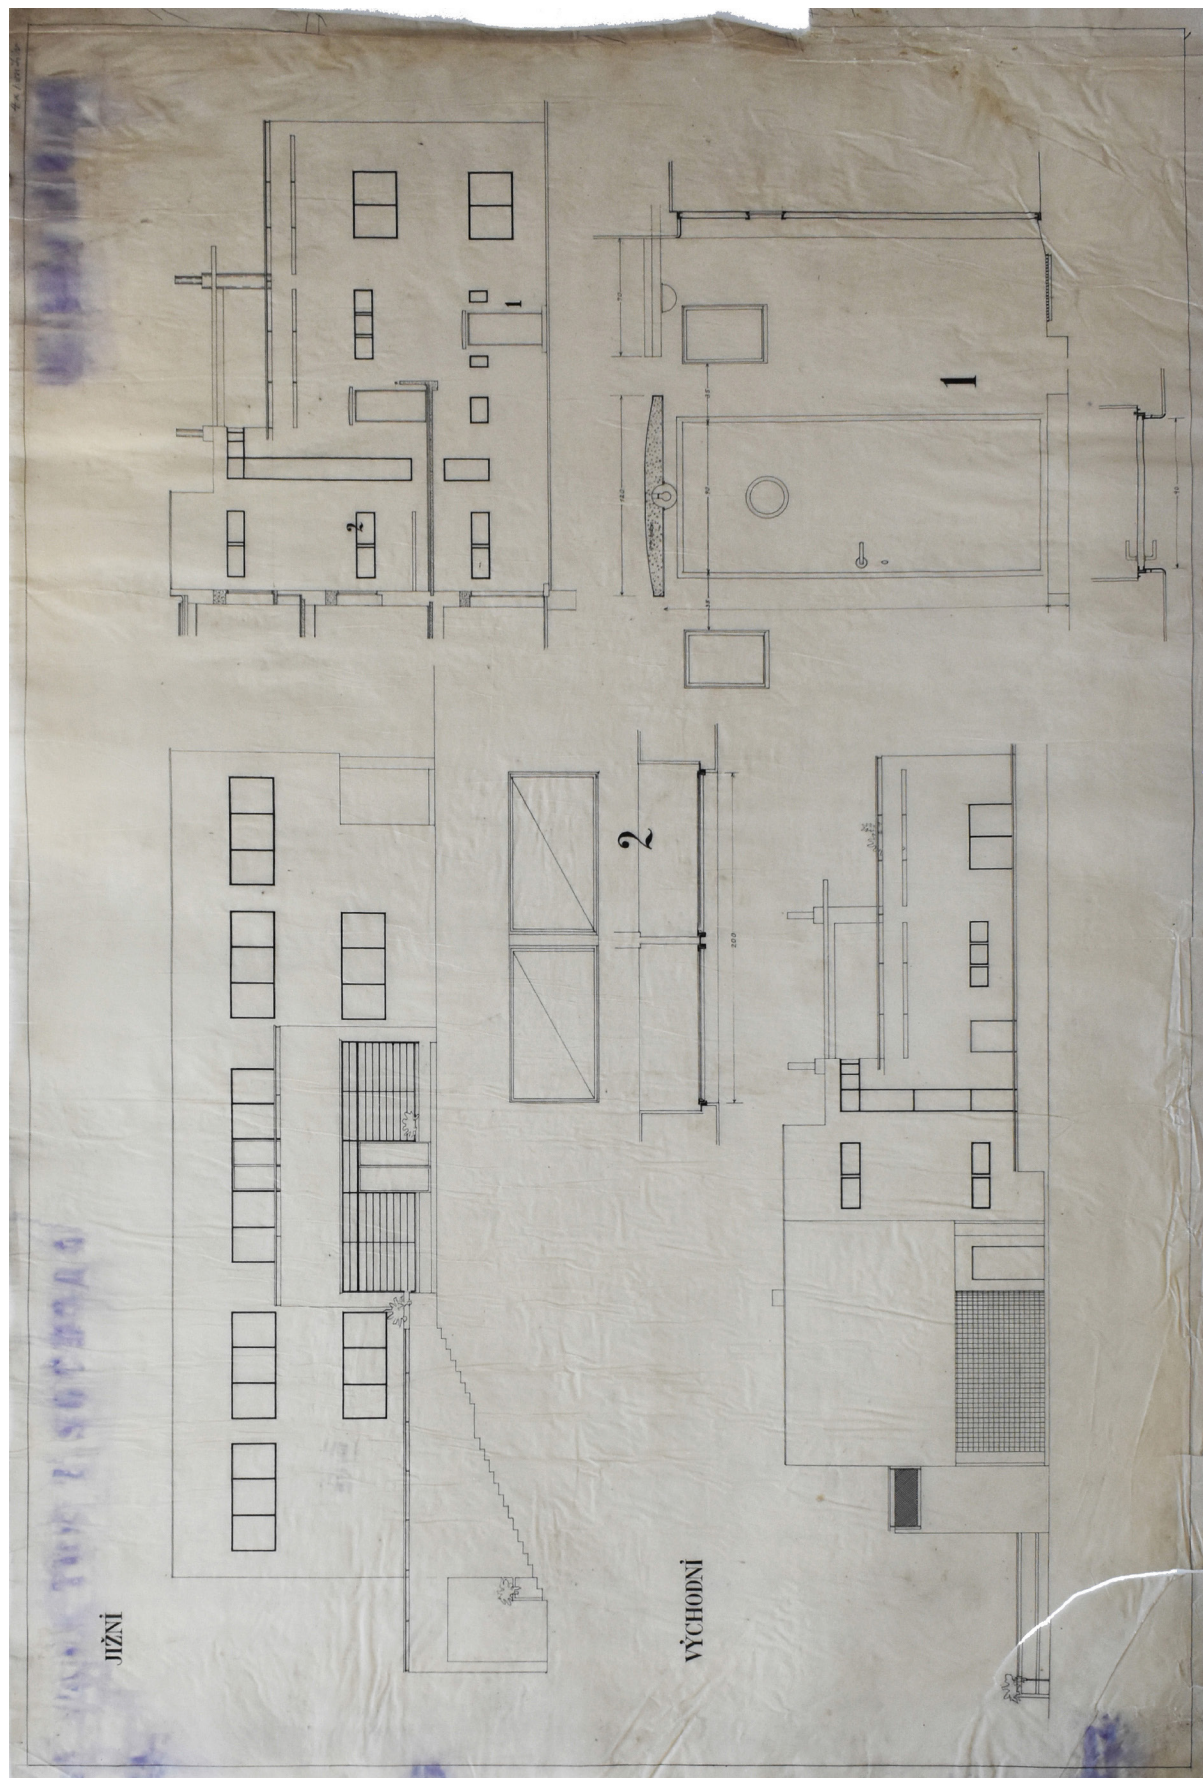

Obr. 2: Jižní a východní pohled na vilu pana továrníka Z. Sochora ve Dvoře Králové, nedatováno (AAS NTM, fond č. 14 Josef Gočár).



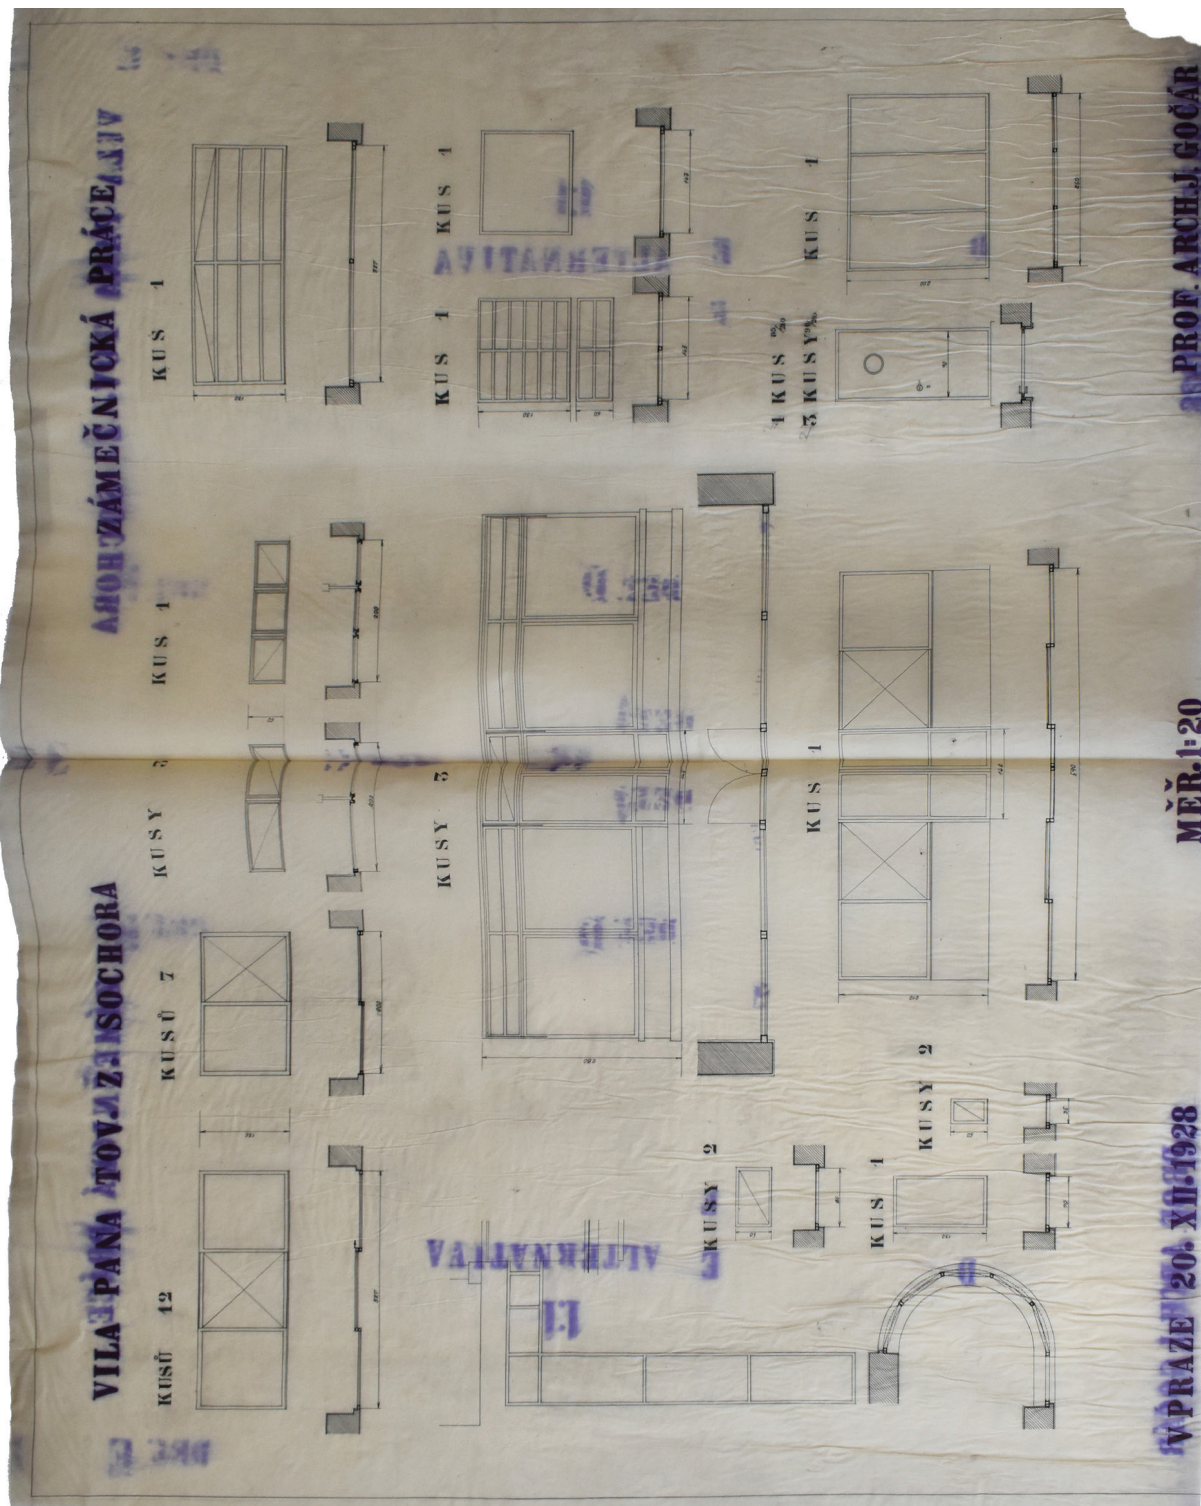


Obr. 3: Výkres zámečnických prací ve vile pana továrníka Z. Isochora ve Dvoře Králové, M1:20, prosinec 1928 (AAS NTM, fond č. 14 Josef Gočár).







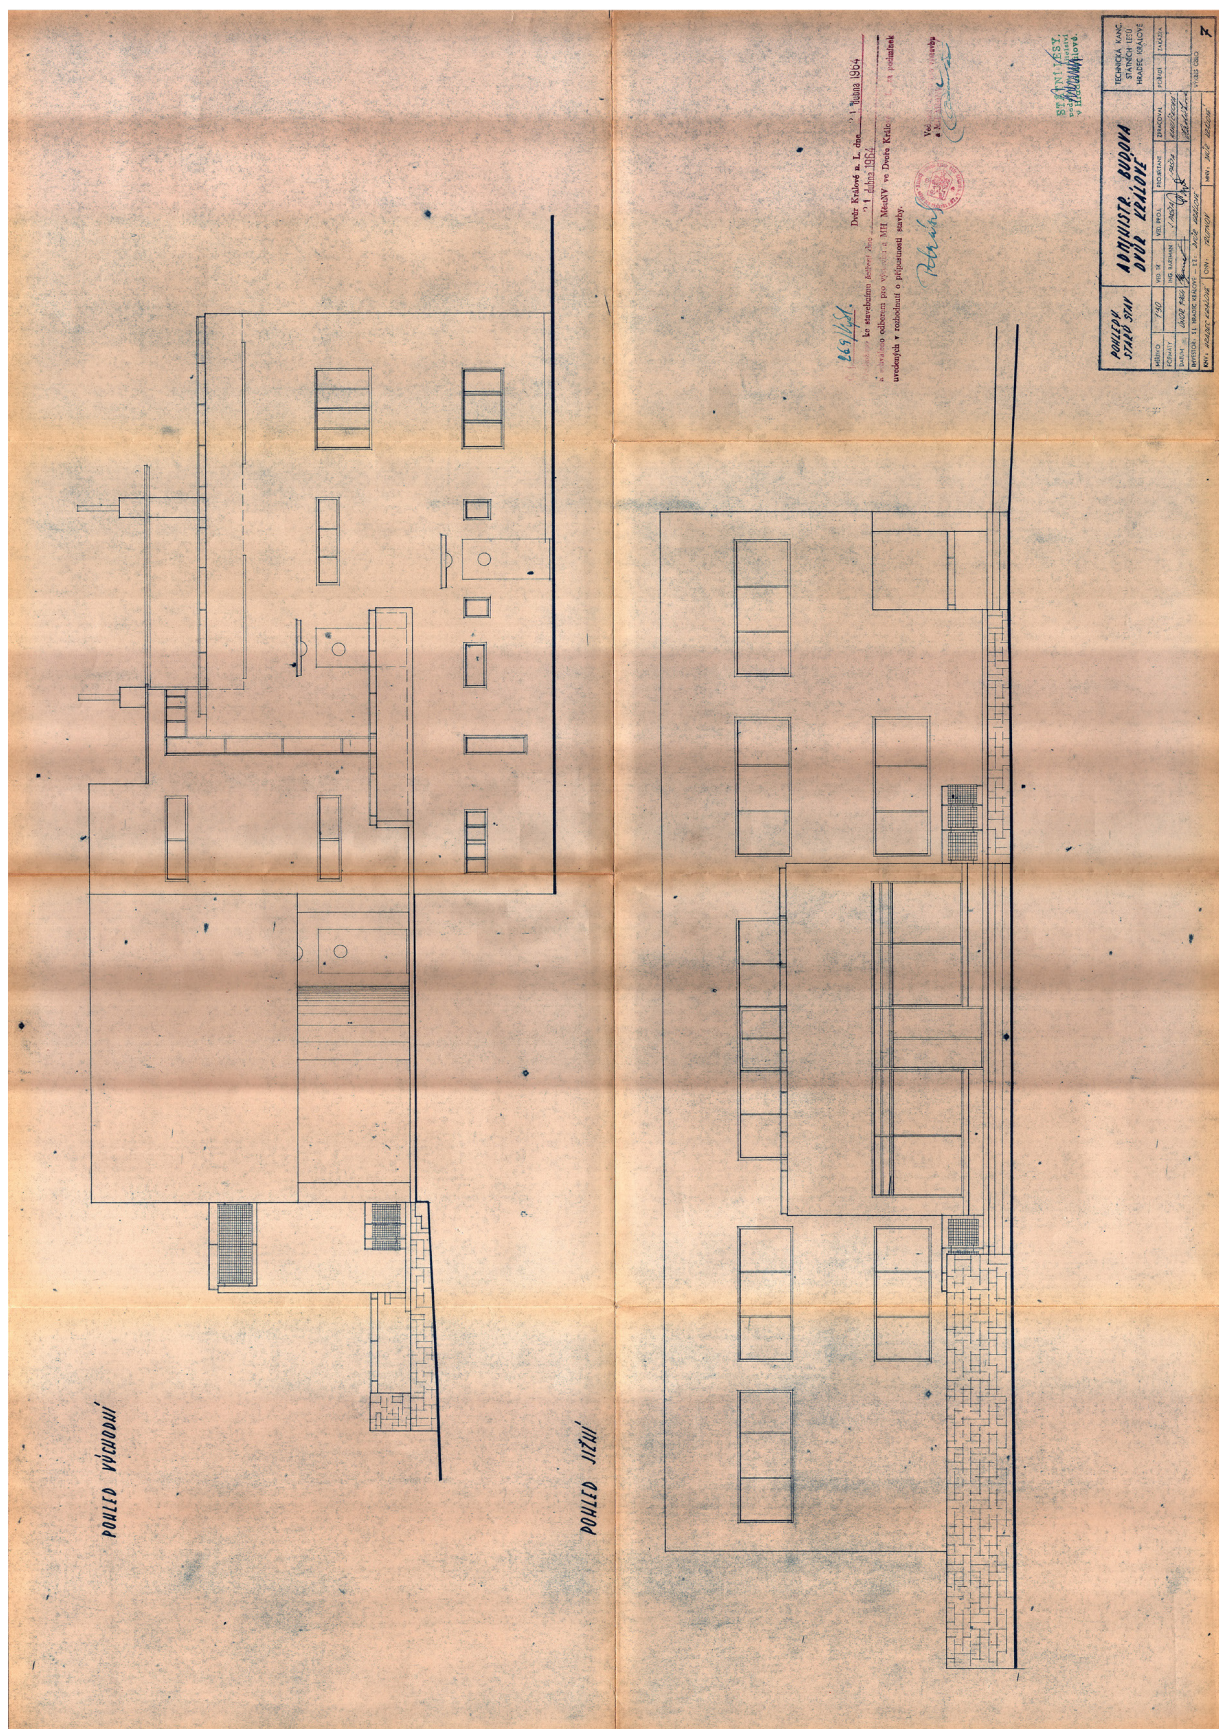

Obr. 5: Východní a jižní pohled starý stav, Administrativní budova Dvůr Králové, Technická kancelář Státních lesů Hradec Králové, M 1:50, 1964 (MěÚ Dvůr Králové nad Labem, archiv stavebního odboru).









Obr. 7: Východní průčelí, Zaměření stávajícího stavu DDM Dvůr Králové n. L., Projekční atelier pro dokumentaci, průzkum a obnovu historických staveb 2018.





Obr. 8: Severní průčelí, Zaměření stávajícího stavu DDM Dvůr Králové n. L. , Projekční atelier pro dokumentaci, průzkum a obnovu historických staveb 2018.





Obr. 9: Západní průčelí, Zameření stávajícího stavu DDM Dvůr Králové n. L., Projektční atelier pro dokumentaci, průzkum a obnovu historických staveb 2018.





Obr. 10: Západní průčelí, Zaměření stávajícího stavu DDM Dvůr Králové n. L., Projektční atelier pro dokumentaci, průzkum a obnovu historických staveb 2018.





Obr. 11: Pohled na vilu Zdeňka Sochora ve Dvoře Králové nad Labem od severovýchodu (AAS NTM, fond č. 14 Josef Gočár).



Obr. 12: Pohled na vilu Zdeňka Sochora ve Dvoře Králové nad Labem z jihozápadu (AAS NTM, fond č. 14 Josef Gočár).





Obr. 13: Pohled na vilu Zdeňka Sochora ve Dvoře Králové nad Labem z jihozápadu (AAS NTM, fond č. 14 Josef Gočár).



Obr. 14: Pohled na vilu Zdeňka Sochora ve Dvoře Králové nad Labem ze severozápadu (AAS NTM, fond č. 14 Josef Gočár).





Obr. 15: Pohled na rezidenční křídlo od severovýchodu (Veselá, 2020).



Obr. 16: Pohled na budovu od jihozápadu (Veselá, 2020).





Obr. 17: Pohled na budovu od severozápadu (Veselá, 2020).



Obr. 18: Pohled na střešní terasu od jihozápadu (Veselá, 2020).





Obr. 19: Střešní terasa s markýzou a vystupující hmotou točitého schodiště (Veselá, 2020).



Obr. 20: Pohled na budovu od garáže (Veselá, 2020).






Obr. 21: Pohled ze střešní terasy na východní křídlo a přístupovou lávku (Veselá, 2020).







Obr. 22: Původní okenní klíčka na jednom z dochovaných oken (Veselá, 2020).

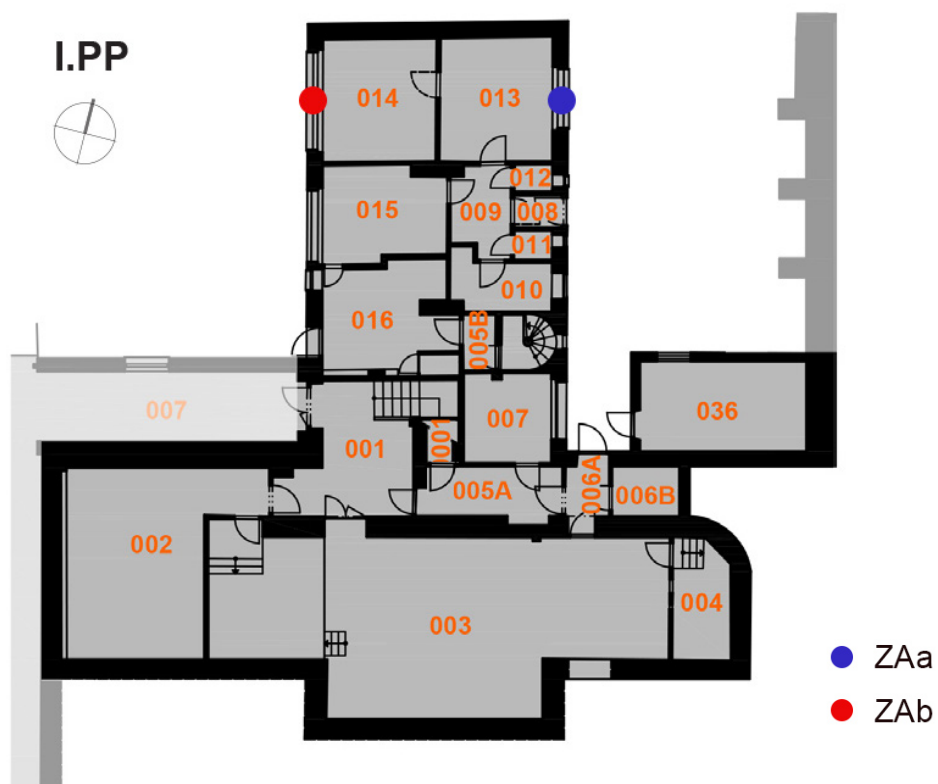

Obr. 23: Půdorysné schéma 1PP s vyznačením měněných okenních výplní



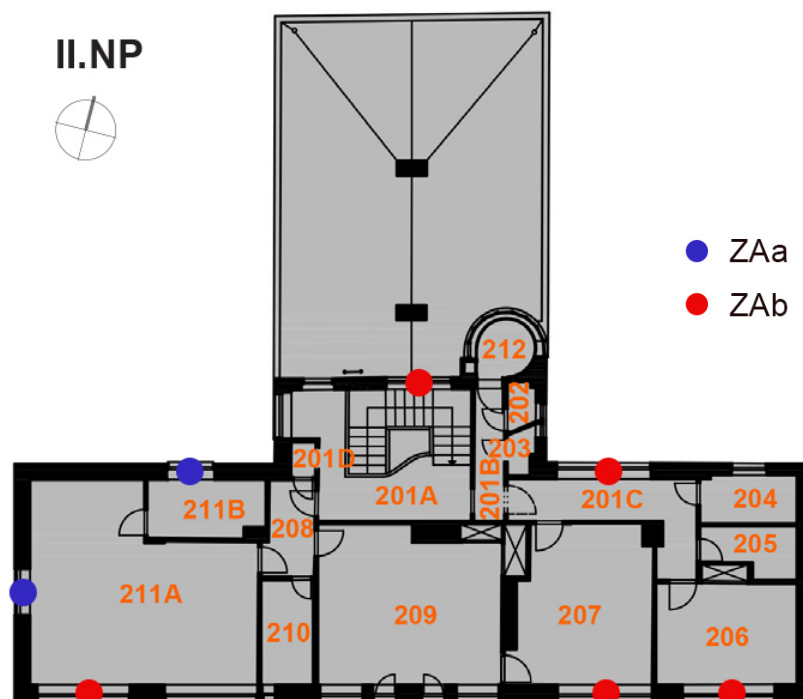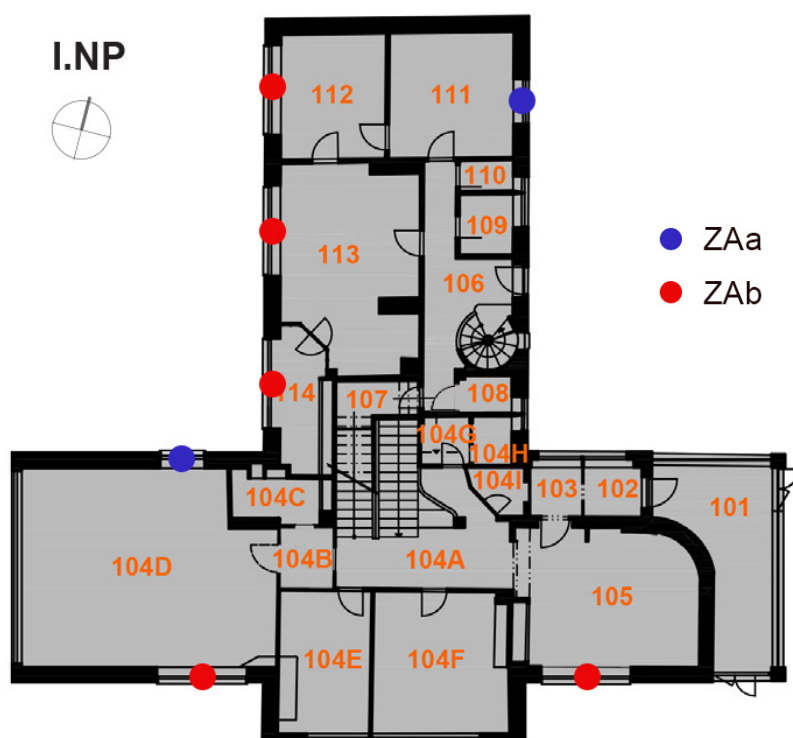

Obr. 24 a 25: Půdorysné schéma 1NP a 2NP s vyznačením měněných okenních výplní