

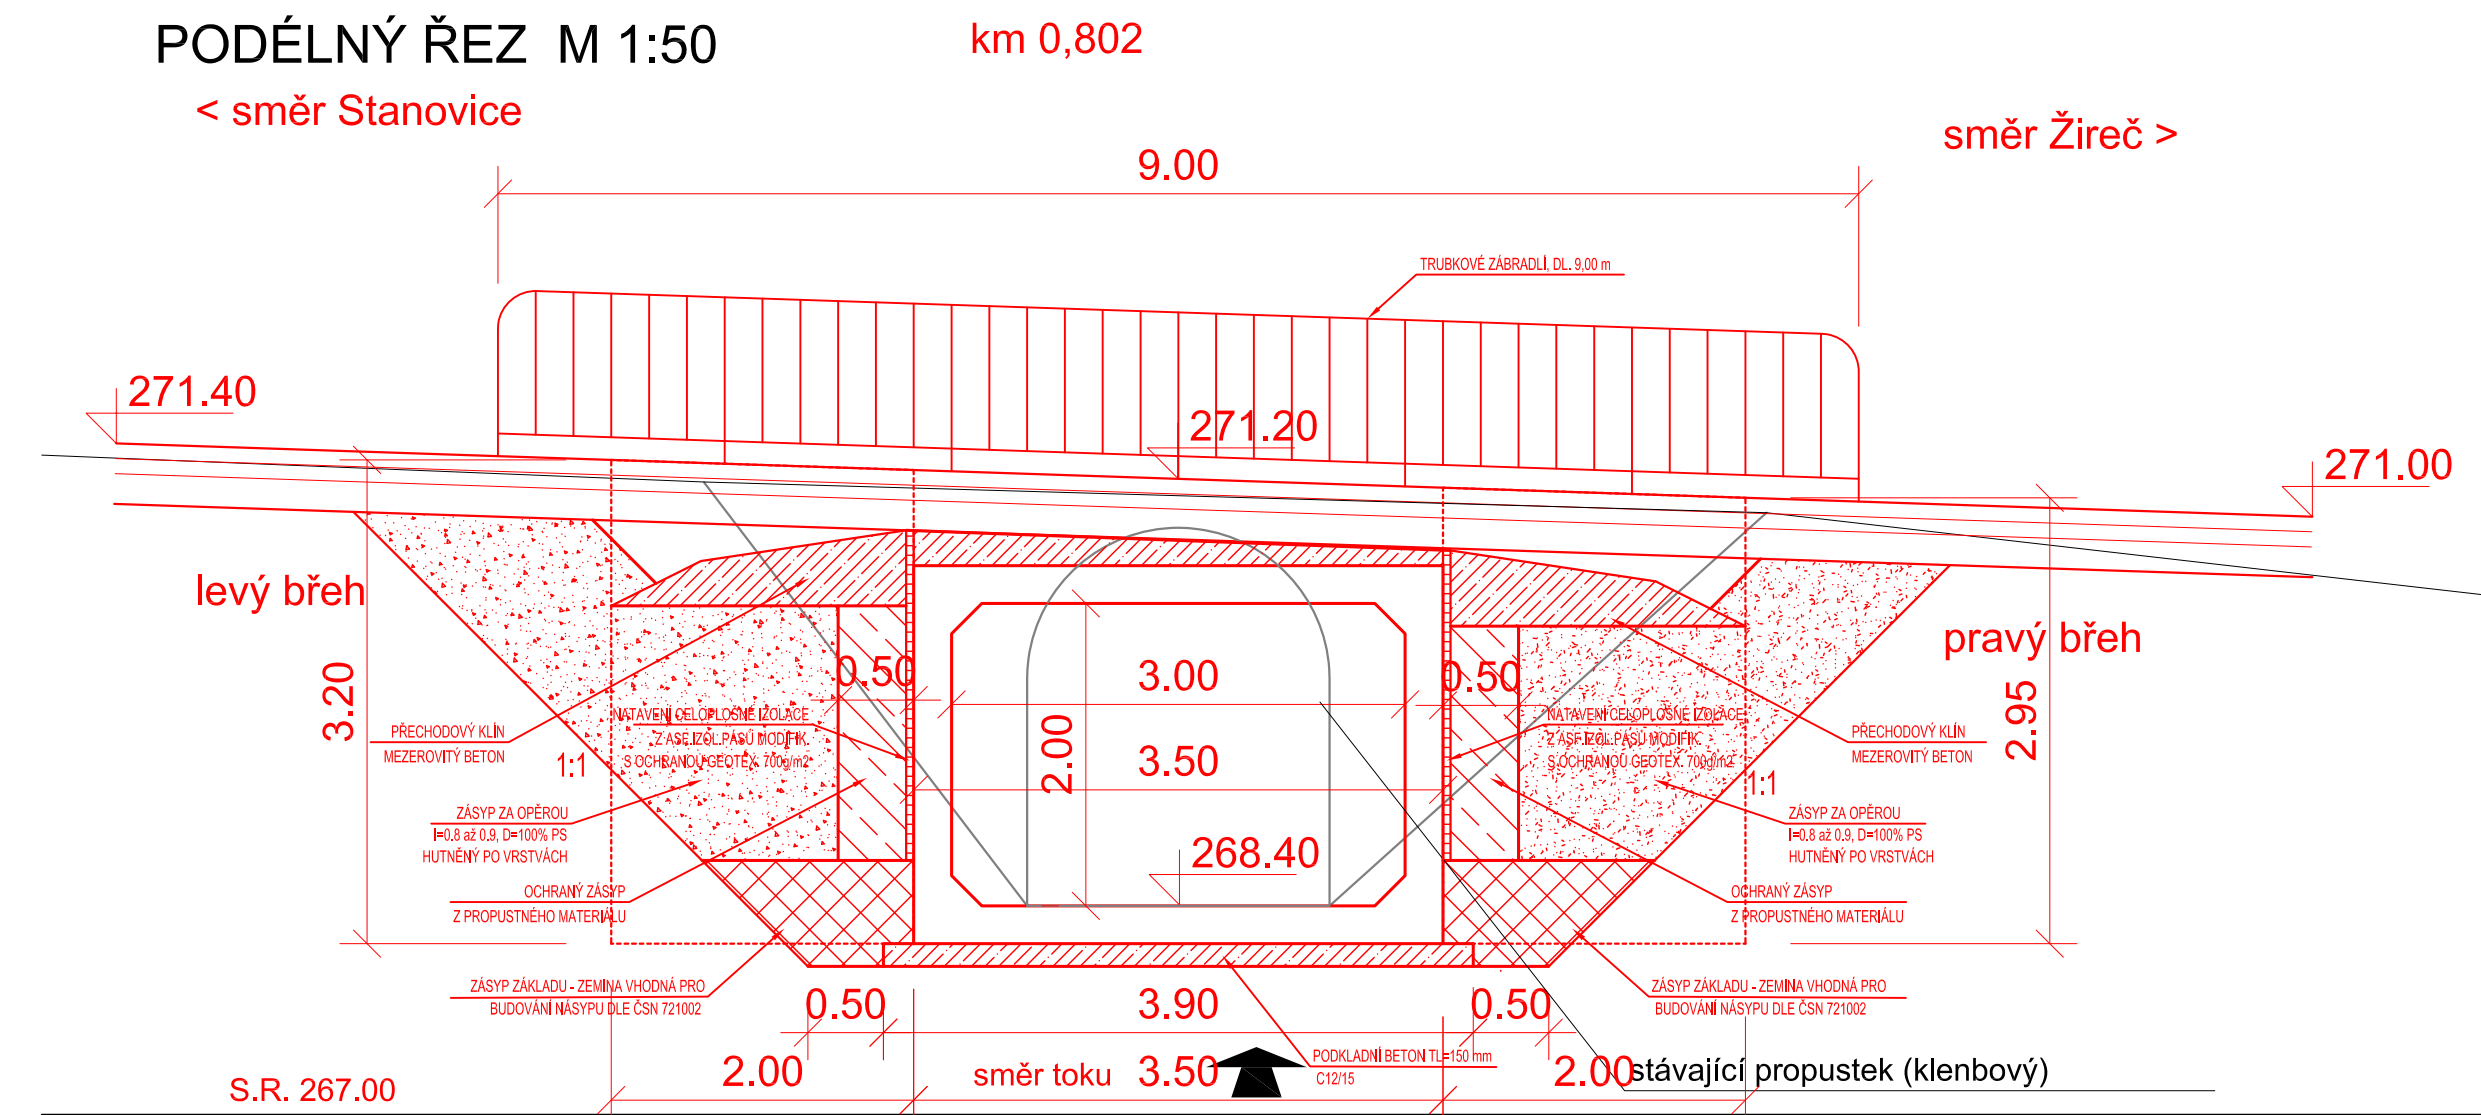


SO 102 PROPUSTEK v km 0,802  
(Kocbeřský potok - p.p.č. 2157 k.ú. Choustníkovo Hradiště)

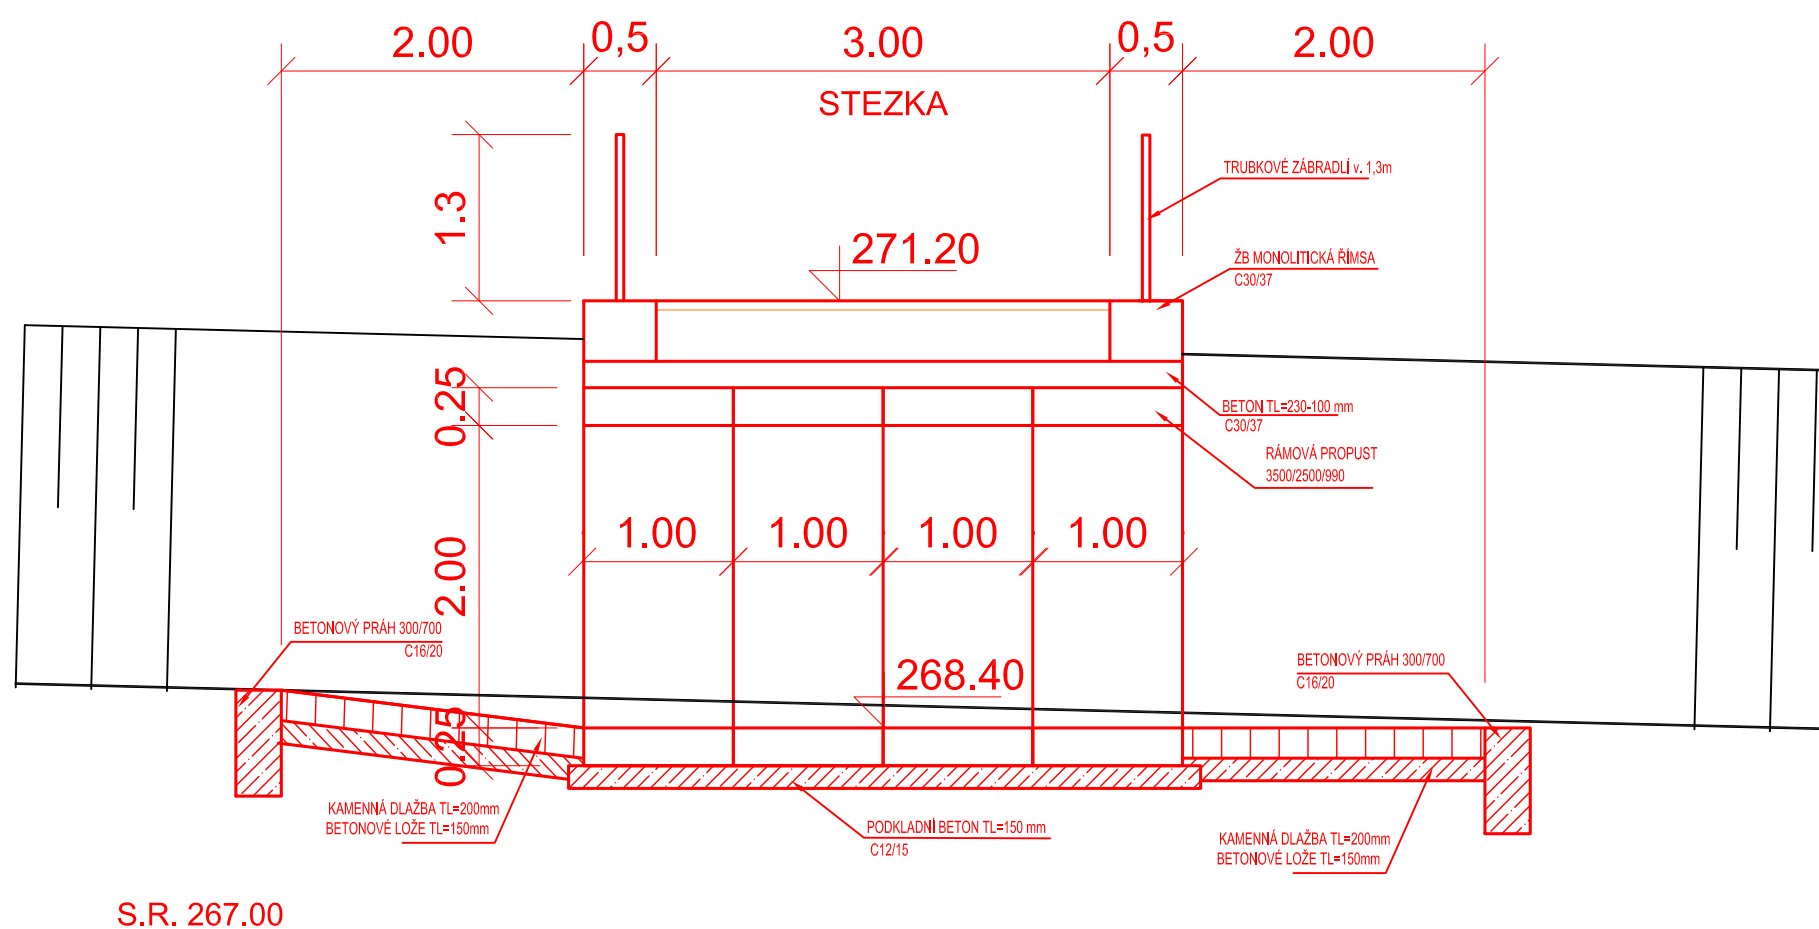


< směr Stanovice

směr Žireč &gt;

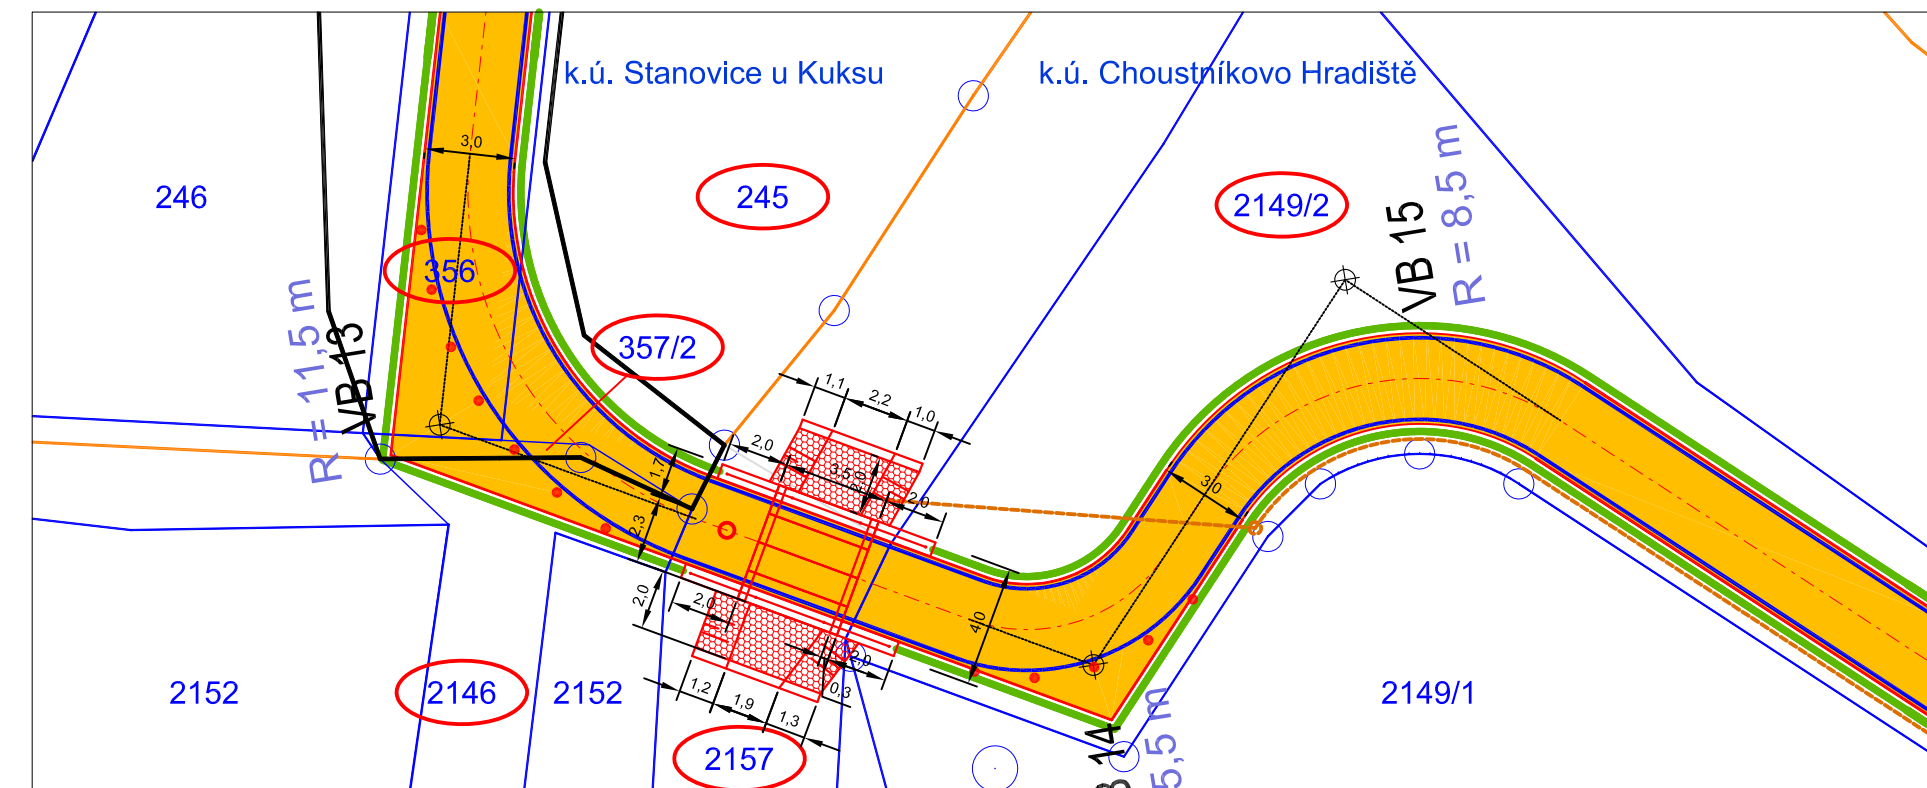

S.R. 267.00


## LEGENDA

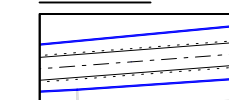



NOVOSTAVBA KOMUNIKACE (SO 101)



INŽENÝRSKÉ OBJEKTY (SO 102, 103, 104 a 201)

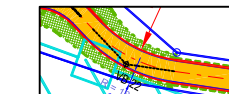

SADOVÉ ÚPRAVY (SO 801)

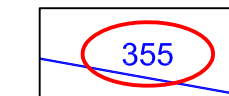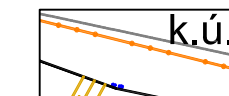POZEMKY DOTČENÉ STAVBOU  
+ HRANICE POZEMKŮ

HRANICE KATASTRÁLNÍHO ÚZEMÍ

## SEZNAM STAVEBNÍCH OBJEKTŮ

SO 101 KOMUNIKACE


SO 102 PROPUSTEK v km 0,802

SO 103 PROPUSTEK v km 0,933

SO 104 PROPUSTEK v km 1,794

SO 201 LÁVKA PŘES LABE

SO 801 TERÉNNÍ A SADOVÉ ÚPRAVY

|   |         |                       |  |              |       |
|---|---------|-----------------------|--|--------------|-------|
|   |         |                       |  |              |       |
| C   | 11/2021 | ZADÁVACÍ DOKUMENTACE  |  |              |       |
| B   | 11/2020 | ÚPRAVA ROZSAHU STAVBY |  |              |       |
| A   | 12/2018 | DPS                   |  |              |       |
| VERZE   | DATUM   | POPIS                 | OVĚŘIL   | SCHVÁLIL     | POZN. |
| OBJEDNATEL<br> Město DVŮR KRÁLOVÉ n/L<br>nám. T. G. Masaryka 38<br>544 17 Dvůr Králové n/L<br>tel.: +420 499 318 111<br>e-mail: epodatelna@mudk.cz |         |                       | ZHOVITEL<br> HIGHWAY DESIGN<br>Okružní 948/7<br>500 03 Hradec Králové<br>tel. +420 495 408 921<br>e-mail: hd@highwaydesign.cz |              |       |
| NÁZEV AKCE<br>LABSKÁ STEZKA (Cyklotrasa č. 2) v úseku STANOVICE - ŽIREČ   |         |                       |  |              |       |
| VEDOUcí PROJEKTANT AKCE<br>ING. JIŘÍ NÝVL   |         |                       | ZODPOVĚDNÝ PROJEKTANT AKCE<br>ING. JIŘÍ NÝVL   |              |       |
| ZODPOVĚDNÝ PROJEKTANT AKCE<br>ING. JIŘÍ NÝVL  |         |                       | ZODPOVĚDNÝ PROJEKTANT PROFESE<br>ING. JIŘÍ NÝVL  |              |       |
| ZPRACOVATEL DOKUMENTACE<br>HIGHWAY DESIGN, s.r.o.<br>OKRUŽNÍ 948/7<br>500 03 HRADEC KRÁLOVÉ   |         |                       | VYPRACOVAN<br>ING. JIŘÍ NÝVL   |              |       |
| STUPEŇ DOKUMENTACE<br>DOKUMENTACE PRO PROVÁDĚNÍ STAVBY  |         |                       | STAVEBNÍ OBJEKT  |              |       |
| ČÍSLO ZAKÁZKY<br>30/s/2015  |         |                       | DATUM<br>11/2021   |              | PŘE   |
| OBSAH PŘÍLOHY<br>SO 102 PROPUSTEK v km 0,802  |         |                       |  |              |       |
| ČÍSLO PŘÍLOHY<br>30s15-5-B-00-05  |         | VERZE<br>C            | MĚŘÍTKO<br>1:50,250  | FORMÁT<br>A4 |       |