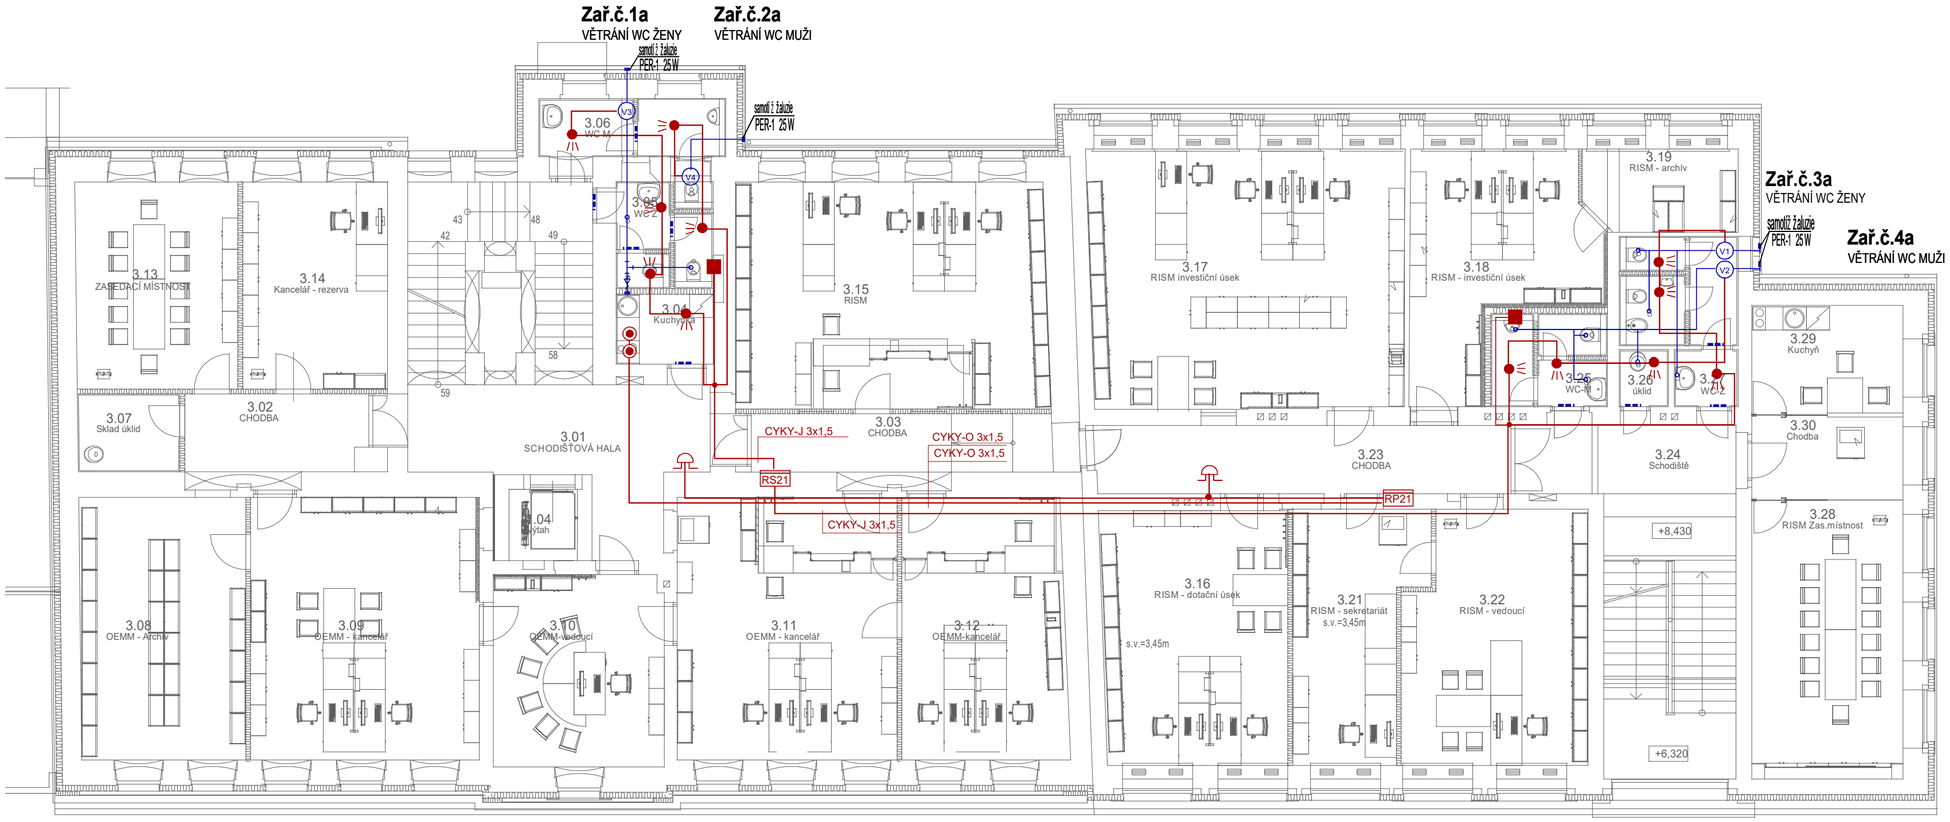

LEVÁ ČÁST-původní historická budova

PRAVÁ ČÁST-původně přístavba z roku 1990

VYPRACOVAL	ZODP. PROJEKTANT	HMS elektro Dvůr Králové n/L
MIKEŠ	MIKEŠ	
VEDOUCÍ PROJEKTU : ING. ZDENĚK JANSA		ZAKÁZKA: 59/21
INVESTOR: MĚSTO DVŮR KRÁLOVÉ NAD LABEM		DATUM: 09/2021
		DRUH: ZMĚNA STAVBY
AKCE: **REKONSTRUKCE ŠKOLY J.A.KOMENSKÉHO PRO ÚČELY MÚ VE DVOŘE KRÁLOVÉ NAD LABEM ZMĚNA STAVBY PŘED DOKONČENÍM 2NP až 4NP (III.etapa)**		FORMÁT:
		MĚŘÍTKO 1:100
D.1.4.h ELEKTRONICKÁ KOMUNIKACE		ČÍS.PŘÍLOHY D.1.4.g - 9
OBSAH: **SITUAČNÍ SCHÉMA VZT 2NP**		