CYKY 3Cx2,5 230V

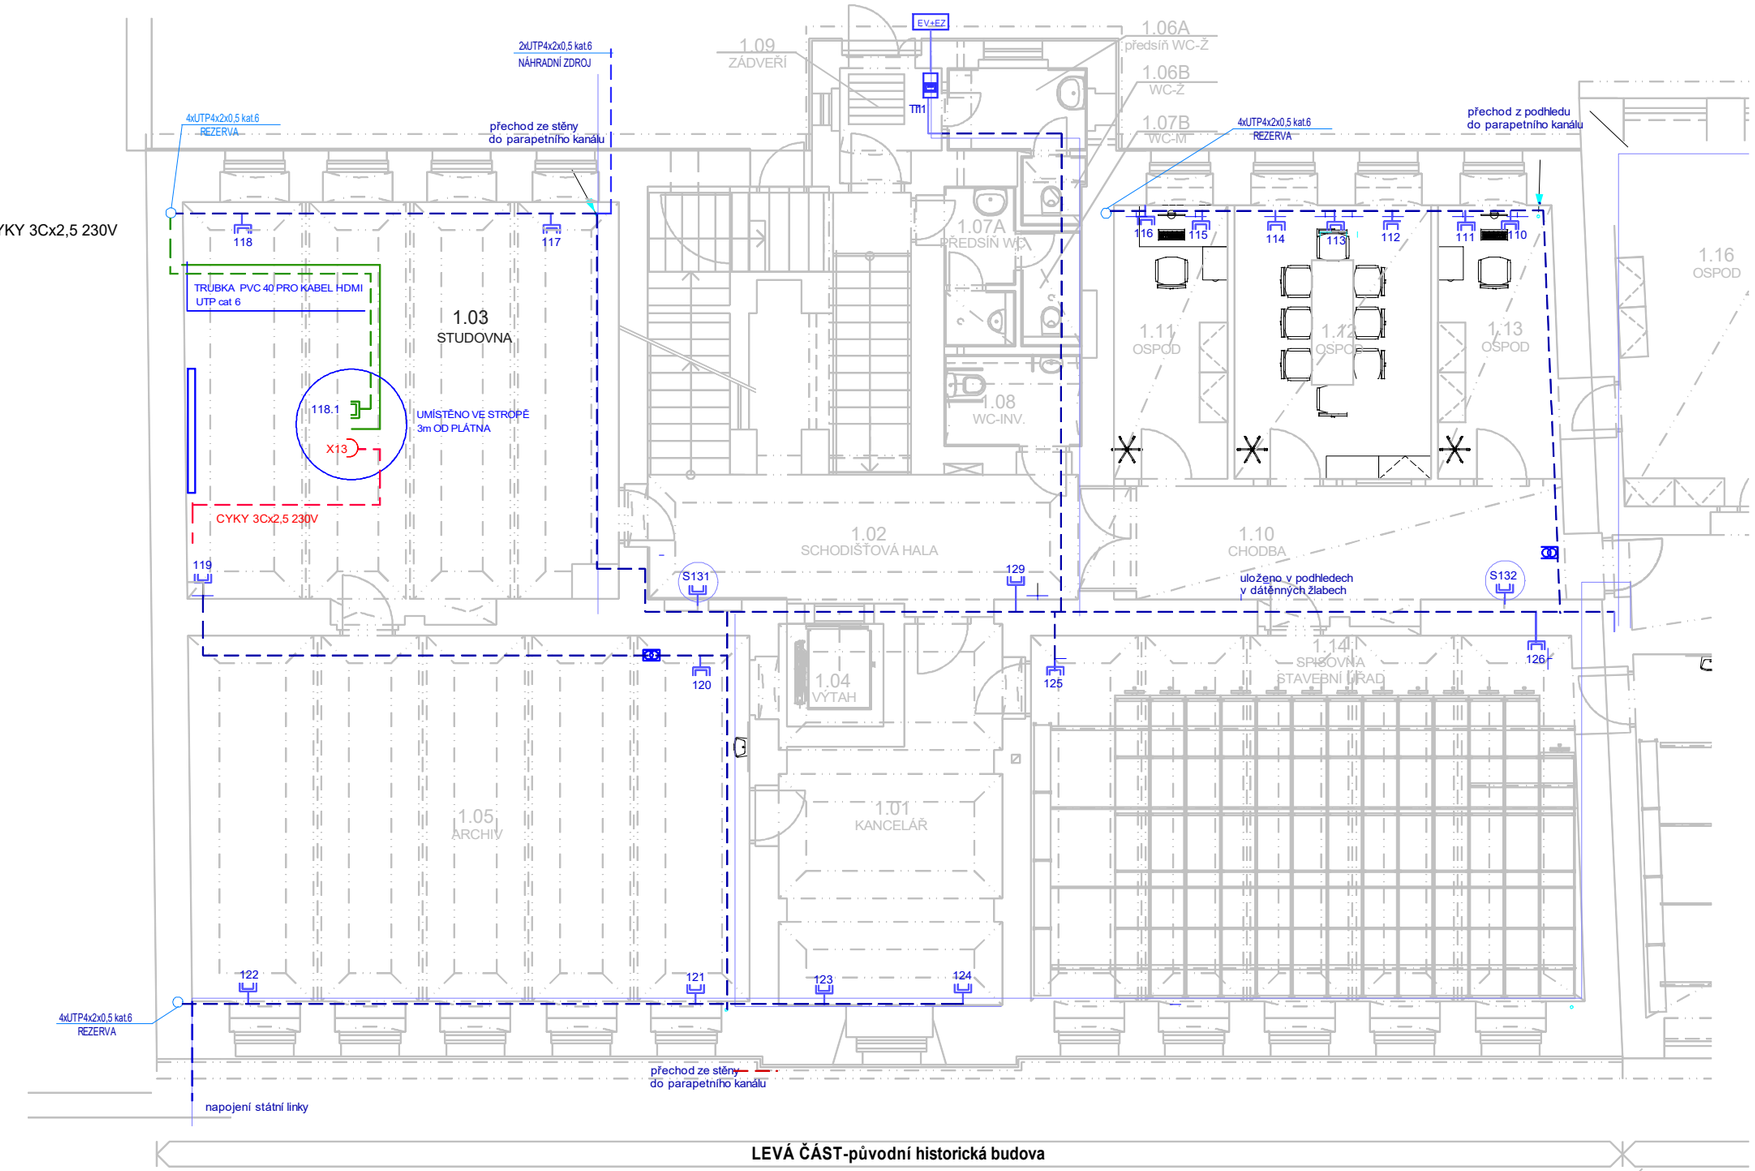

LEVÁ ČÁST-původní historická budova

DOPLNĚNÍ STÁVAJÍCÍ INSTALACE O NAPOJENÍ DATAPROJEKTORU

VYPRACOVAL	ZODP. PROJEKTANT	HMS elektro Dvůr Králové n/L
MIKEŠ	MIKEŠ	
VEDOUCÍ PROJEKTU : ING. ZDENĚK JANSA		ZAKÁZKA: 41/16
INVESTOR: MĚSTO DVŮR KRÁLOVÉ NAD LABEM		DATUM: 07/2016
		DRUH: ZMĚNA STAVBY
AKCE: **REKONSTRUKCE ŠKOLY J.A.KOMENSKÉHO PRO ÚČELY MÚ VE DVOŘE KRÁLOVÉ NAD LABEM ZMĚNA STAVBY PŘED DOKONČENÍM - 1NP (II.etapa)**		FORMÁT:
		MĚŘÍTKO 1:100
D.1.4.h SLABOPROUDÁ ELEKTROTECHNIKA		ČÍS.PŘÍLOHY D.1.4.h - 10
OBSAH: **SITUAČNÍ SCHÉMA 1.NP NAPOJENÍ DATAPROJEKTORU V 1NP DODATEK**		