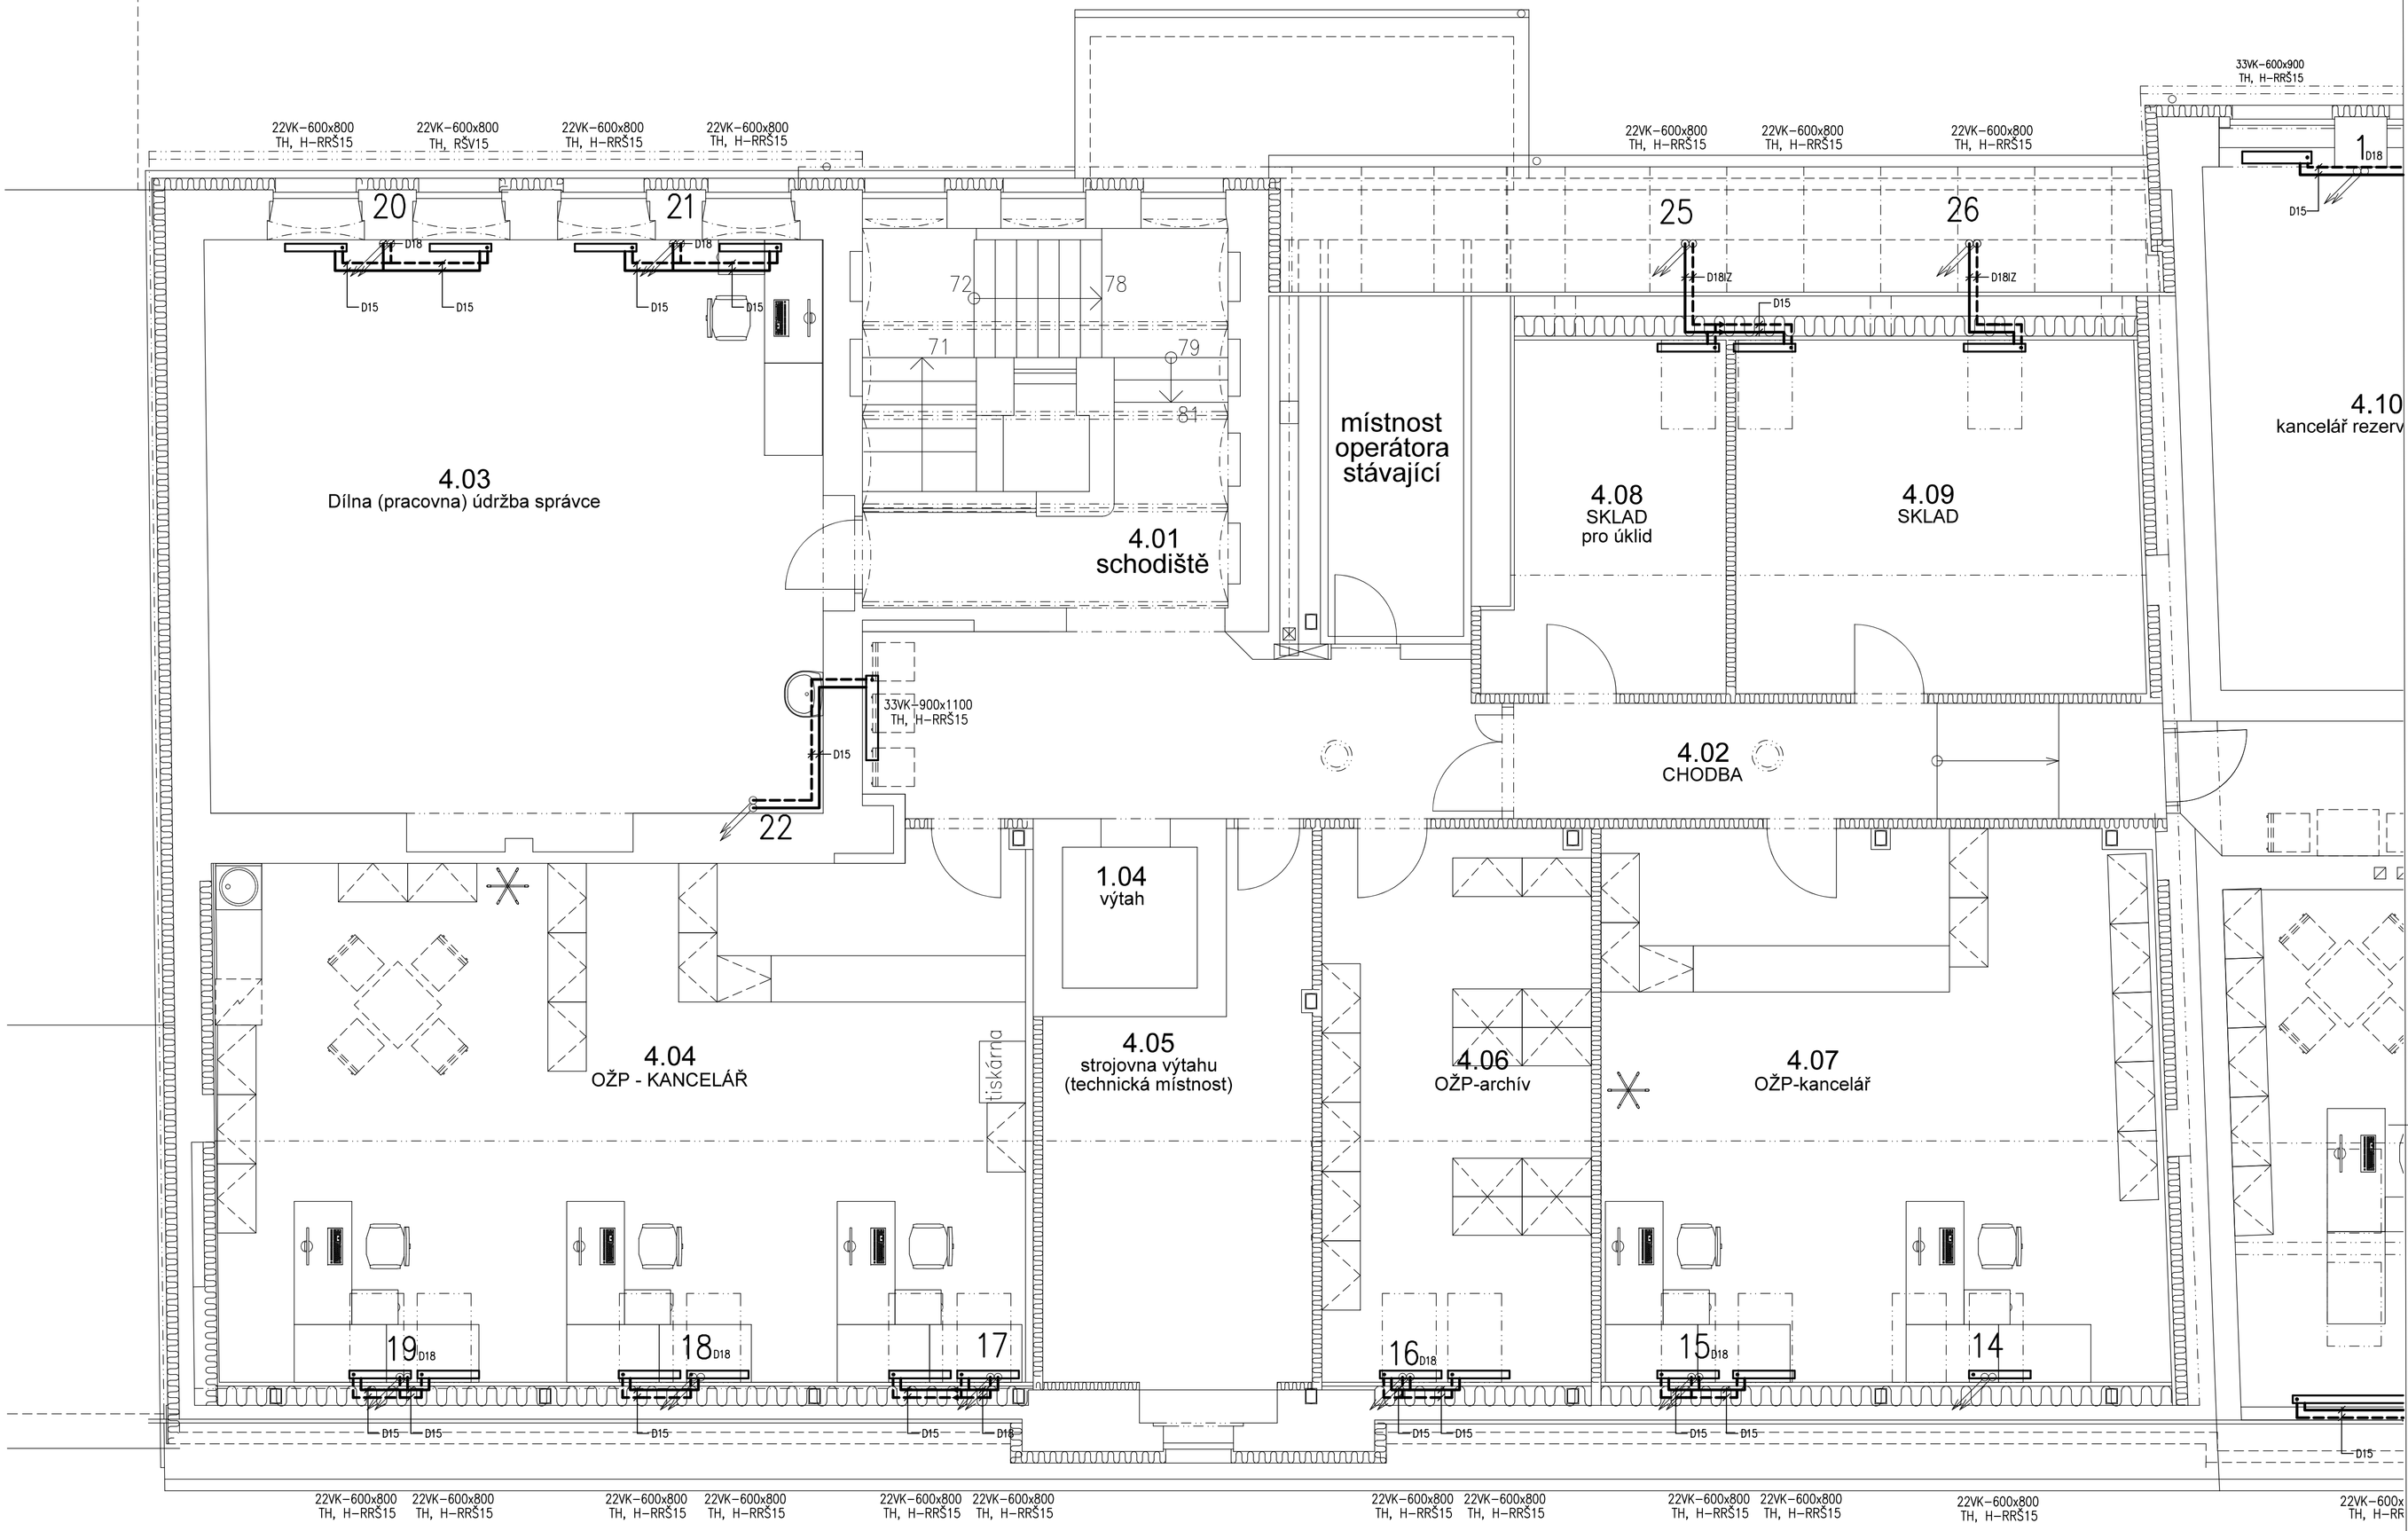

LEVÁ ČÁST-původní historická budova

LEGENDA:

NOVÉ PŘÍVODNÍ POTRUBÍ – VNĚ POZINKOVANÉ OCEL

NOVÉ ZPĚTNÉ POTRUBÍ – VNĚ POZINKOVANÉ OCEL

TRV – TERMOSTATICKÝ ROHOVÝ VENTIL 1/2" + TERMOSTATICKÁ HLAVICE SE ZÁVITEM M30
RRŠ – REGULAČNÍ ROHOVÉ ŠROUBENÍ

NOVÁ OTOPNÁ TĚLESA DESKOVÁ S PRAVÝM SPODNÍM NEBO BOČNÍM PŘIPOJENÍM

SCHÉMA

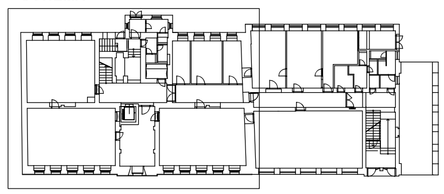

fix = ±0,000 = podlaha v chodbě v 1.np

PROJEKTIS S.R.O. LEGIONÁŘSKÁ 562 54401 DVŮR KRÁLOVÉ N.L. TEL. 499320206 FAX. 499320202 E-MAIL: P.PRAZAKOVA@PROJEKTIS.CZ

HLAV.PROJEKT.	ZODP.PROJEKT.	VYPRACOVAL	KONTROLOVAL
Ing. Zdeněk Jansa	Martin Fejk	Martin Fejk	

PROJEKTIS spol. s r.o. DVŮR KRÁLOVÉ NAD LABEM

INVESTOR: MĚSTO Dvůr Králové n.L.	MÚ: Dvůr Králové nad Labem
Nám.T.G.Masaryka 38,544 17 DK n.L.	Stav.úř.: Dvůr Králové n.L.
AKCE: REKONSTRUKCE ŠKOLY J.A.KOMENSKÉHO	FORMÁT: 6 x A4
PRO ÚČELY MÚ VE DVOŘE KRÁLOVÉ NAD LABEM	DATUM: červen 2021
2.NP až 4.NP (III.etapa)	ÚČEL: Provedení stavby
vytápění	ČÍS.KOPIE:
	ČÍS.ZAKÁZKY: 2364/III.–PP
OBSAH VÝKRESU: **Půdorys 4.np - LEVÁ STRANA**	MĚŘÍTKO: **1:50** / ČÍS.VÝKRESU: **308**