


tabulka místností 3.NP

	č.místn.	název místnosti	OSVĚTLENÍ
LEVÁ ČÁST - původní historická budova	3.01	schodišťová hala	100 lx
	3.02	chodba	100 lx
	3.03	chodba	100 lx
	3.04	šatovná kuchyňka	200 lx
	3.05	WC-ženy	200 lx
		predšl	200 lx
		WC	200 lx
	3.06	WC-muži	200 lx
		predšl	200 lx
		pisár	200 lx
		WC	200 lx
	3.07	Sklad úklid	200 lx
	3.08	archiv	200 lx
	3.09	kancelář	500 lx
	3.10	kancelář-vedoucí	500 lx
PRAVÁ ČÁST - původně přístavba	3.11	kancelář	500 lx
	3.12	kancelář	500 lx
	3.13	zasedací místnost	500 lx
	3.14	kancelář	500 lx
	3.15	kancelář	500 lx
	3.16	kancelář-dotační úsek	500 lx
	3.17	kancelář-investiční úsek	500 lx
	3.18	kancelář-investiční úsek	500 lx
	3.19	archiv	200 lx
	3.20	kancelář	500 lx
	3.21	kancelář-sekretariát	500 lx
	3.22	kancelář-vedoucí	500 lx
	3.23	chodba	100 lx
	3.24	schodiště	100 lx
	3.25	WC-muži	200 lx
		predšl	200 lx
		pisár	200 lx
	3.26	Úklid	200 lx
	3.27	WC-ženy	200 lx
		predšl	200 lx
		hyg.kabina	200 lx
		WC	200 lx
	3.28	Zasedací místnost	500 lx

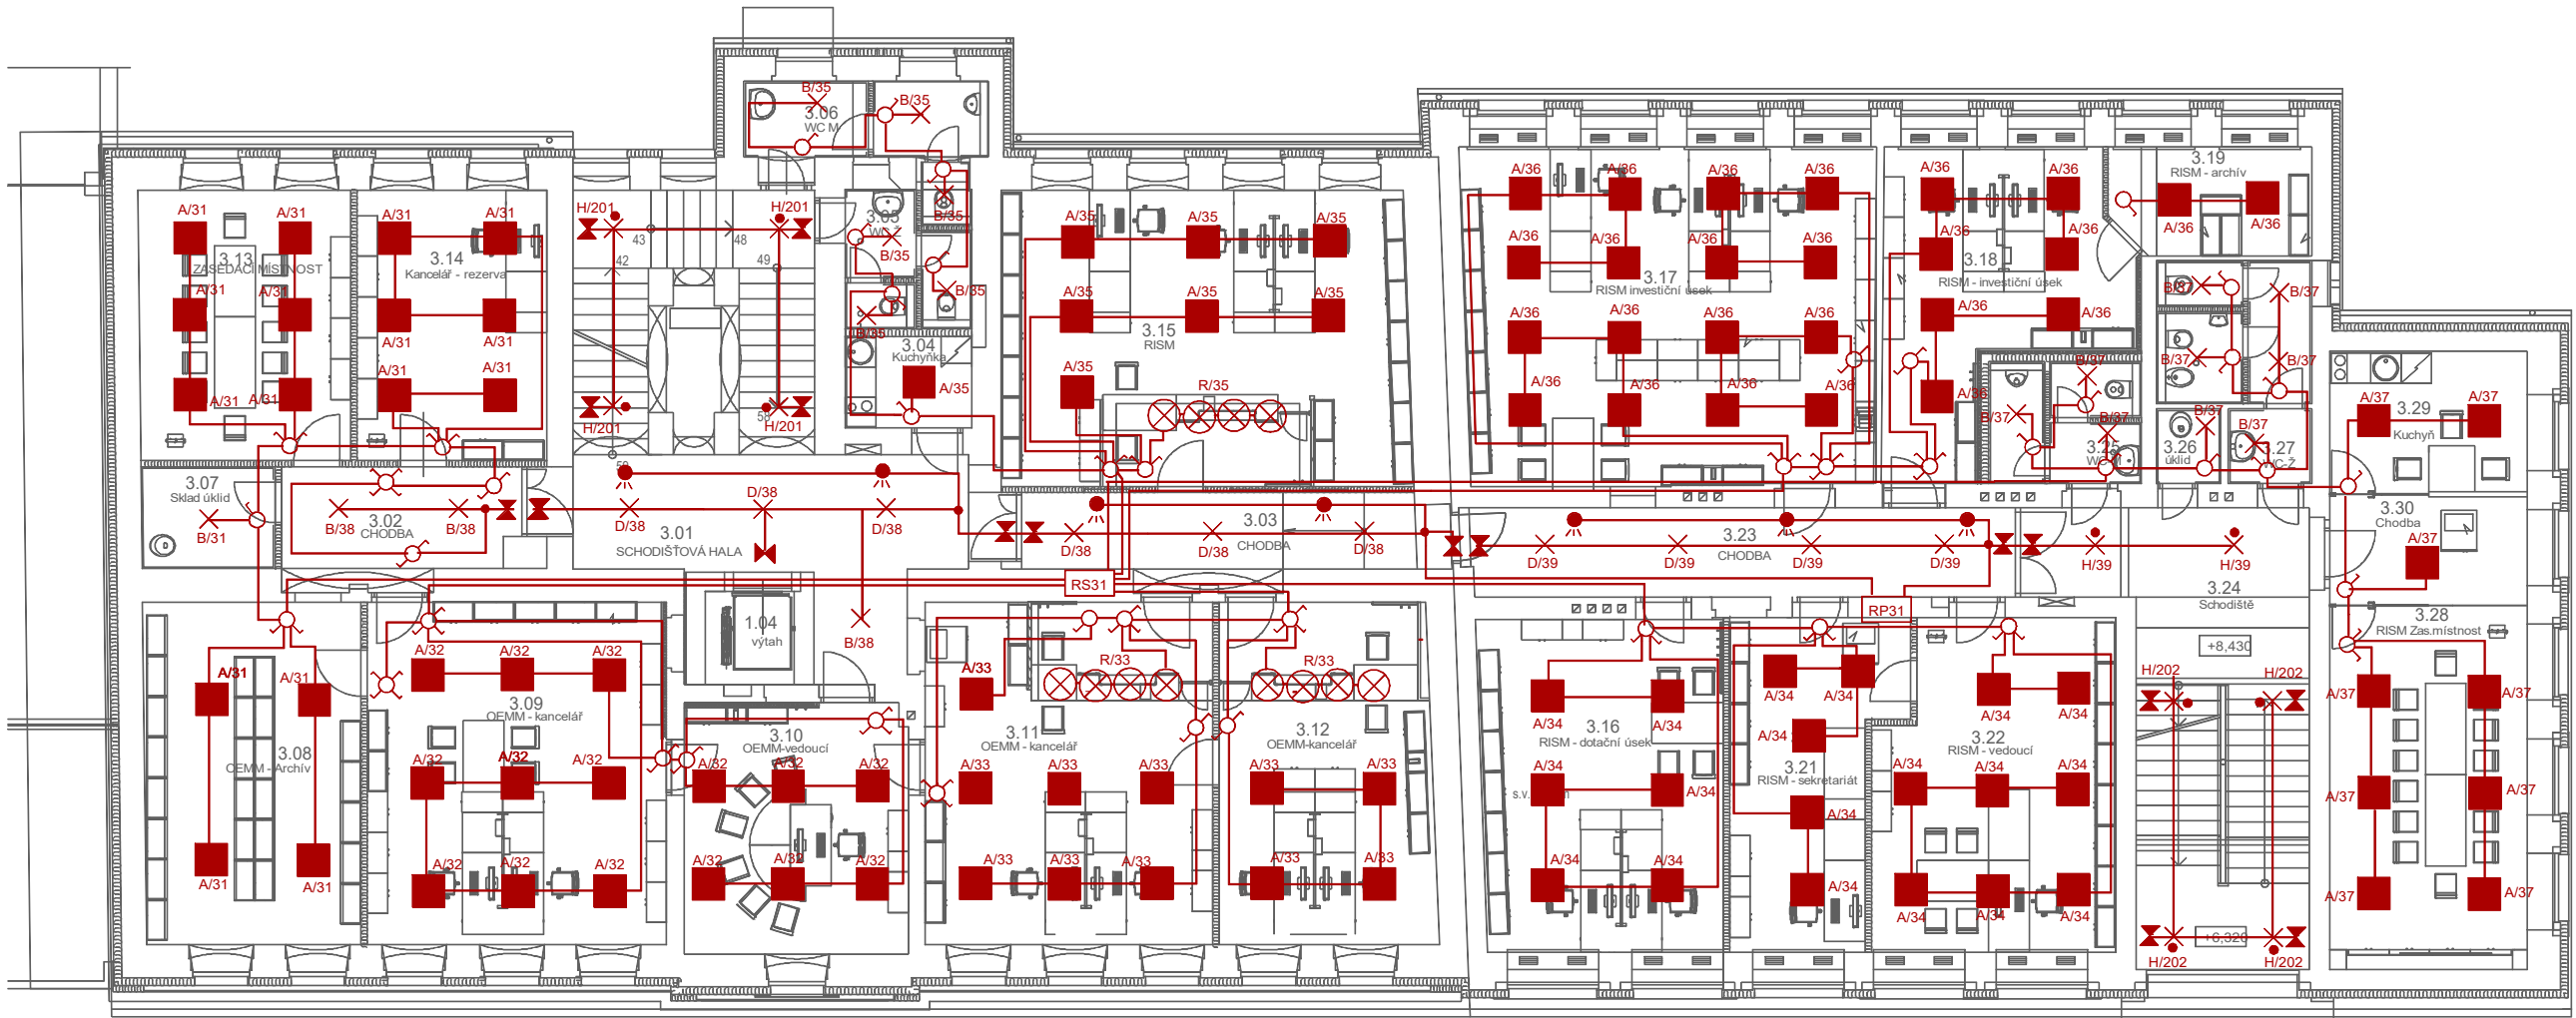

- ČIDLO POHYBU
- A SVÍTIDLO LED 50W 600x600mm 5800lm IP20 VESTAVNÉ
- C SVÍTIDLO LED 58W L=1200mm 6200lm IP20 ZÁVĚSNÉ
- N SVÍTIDLO LED NOUZOVÉ 1h IP40
- B X SVÍTIDLO LED 27W D=375mm 2700lm IP44
- H X SVÍTIDLO LED 44W D=480mm 4600lm IP44 + SENZOR
- D X SVÍTIDLO PENDA 1m D=400mm 3130lm IP20
- P SVÍTIDLO LED 40W 5500lm L=1200mm IP65
- R X SVÍTIDLO LED 1950lm D=201mm IP54 VESTAVNÉ SPMN

8/7 TNC-S
OCHRANA OPATŘENÍ PŘED ÚRAZEM ELEKTROKYN/PROUDENÍ:
ZÁKLADNÍ OCHRANA

OCHRANA ŽIVÝCH ČÁSTÍ

- ZÁKLADNÍ OCHRANA

- ŽIVÝCH ČÁSTÍ

OCHRANA NEŽIVÝCH ČÁSTÍ

- AUTOMATICKÝ ODPLOUŠŤOVACÍ SYSTÉM

- OCHRANA PŘED POŽÁREM

DOPLNĚNÍ

- PŘEDPOKLADY OCHRANY

VYPRACOVAL	ZODP. PROJEKTANT	HMS elektro
MIKEŠ	MIKEŠ	Dvůr Králové n.L.
VEDOUČÍ PROJEKTU: ING. ZDENĚK JANSÁ	ZAKÁZKA: 59/21	
INVESTOR: MĚSTO DVŮR KRÁLOVÉ NAD LABEM	DATUM: 09/2021	
AKCE: REKONSTRUKCE ŠKOLY J.A.KOMENSKÉHO PRO ÚČELY MÚ VE DVŮŘE KRÁLOVÉ NAD LABEM ZMĚNA STAVBY PŘED DOKONČENÍM ZNP aš ANP (III.etapa)	DRUH: ZMĚNA STAVBY	
D.1.4.g SILNOPROUDÁ ELEKTROTECHNIKA	MEŘÍTKO: 1:100	
OBSAH:	ČÍS.PŘÍLOHY: D.1.4.g - 2	
SITUAČNÍ SCHÉMA OSVĚTLENÍ 3NP		