


tabulka místností 4.NP

	č.místn.	název místnosti	OSVĚTLENÍ
	4.01	schodiště	100 lx
LEVÁ ČÁST	4.02	chodba	100 lx
	4.03	dílna správce	500 lx
	4.04	kancelář	500 lx
	4.05	strojovna výtahu	300 lx
	4.06	archiv	500 lx
	4.07	kancelář	
	4.08	Sklad-úklid	200 lx
PRÁVÁ ČÁST - původně přístavba	4.09	Sklad	200 lx
	4.10	kancelář	500 lx
	4.11	kancelář	500 lx
	4.12	kancelář	500 lx
	4.13	kancelář	500 lx
	4.14	kancelář-vedoucí	500 lx
	4.15	chodba	100 lx
	4.16	schodiště	100 lx
	4.17	WC-muži	200 lx
		předstíň	200 lx
		kabina č.1	200 lx
		kabina č.2	200 lx
	4.18	úklid	200 lx
	4.19	WC-ženy	200 lx
		předstíň	200 lx
		kabina č.1 -hyg.kabina	200 lx
		kabina č.2	200 lx
	4.20	Kuchyňka	200 lx
	4.21	Chodba	100 lx
	4.22	Zasedací místnost	500 lx
	4.23	Sprcha	200 lx

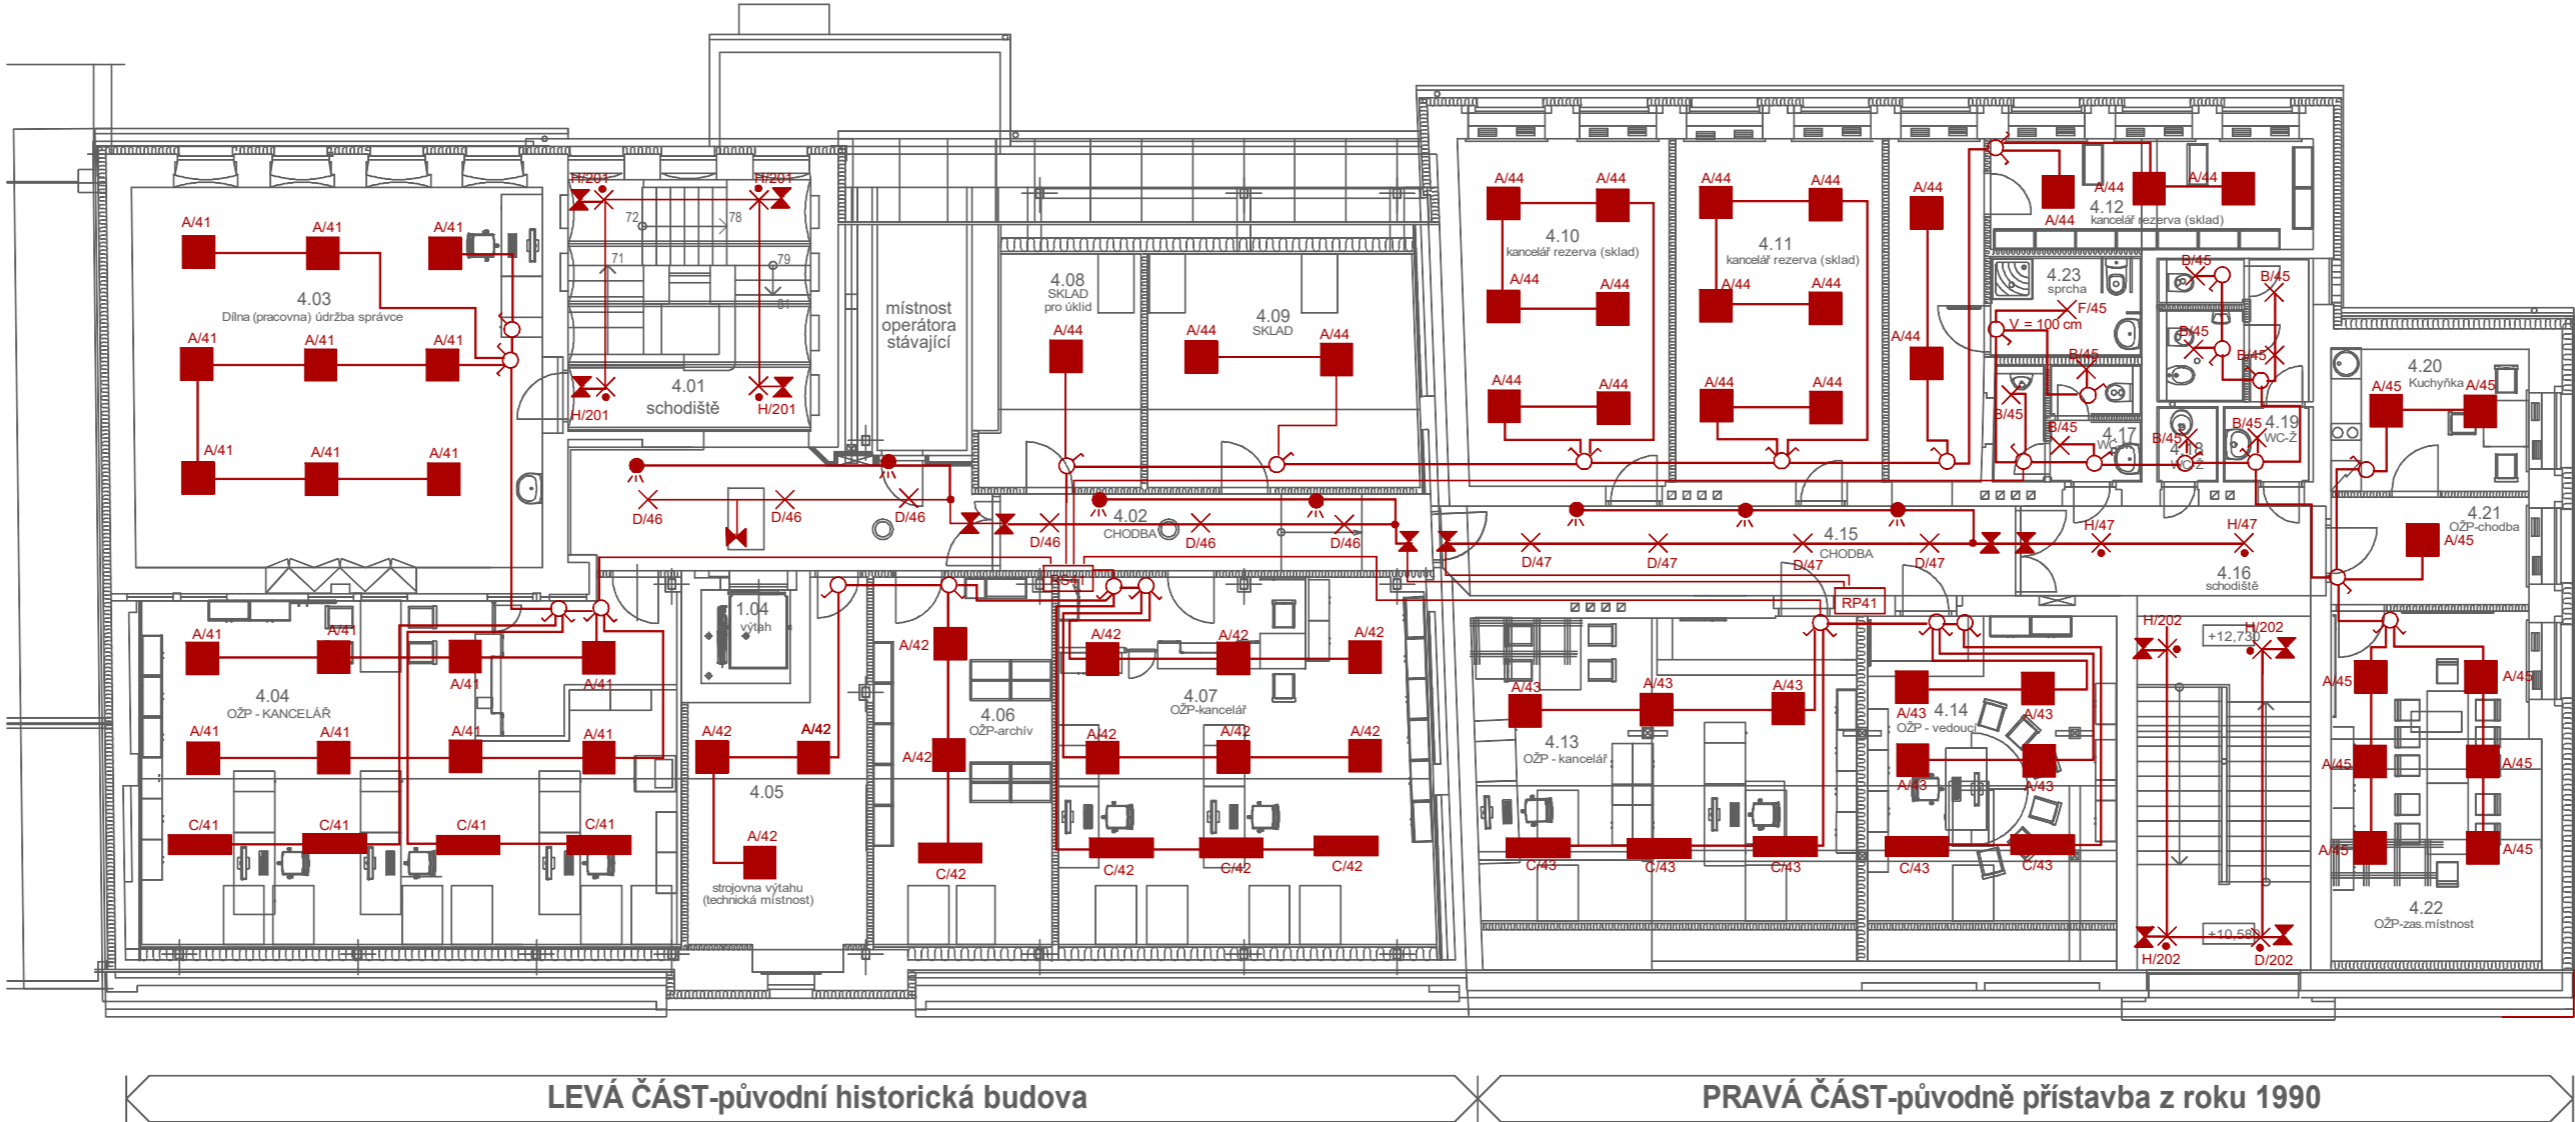

- ČIDLO POHYBU
- A SVÍTIDLO LED 50W 600x600mm 5800lm IP20 VESTAVNÉ
- C SVÍTIDLO LED 58W L=1200mm 6200lm IP20 ZÁVĚSNÉ
- N SVÍTIDLO LED NOUZOVÉ 1h IP40
- B SVÍTIDLO LED 27W D=375mm 2700lm IP44
- H SVÍTIDLO LED 44W D=480mm 4600lm IP44 + SENZOR
- D SVÍTIDLO PENDA 1m D=400mm 3130lm IP20
- F SVÍTIDLO LED 34W D=480mm 3600lm IP44
- P SVÍTIDLO LED 40W 5500lm L=1200mm IP65
- R SVÍTIDLO LED 1950lm D=201mmn IP54 VESTAVNÉ SPMN

SIT. 1NC-6
OCHRANĚNÍ OPATŘENÍ PŘED ÚRAZENÍ ELEKTROU PROVEDENÍ:
ZÁKLADNÍ OCHRANA
OCHRANA ŽIVÝCH ČÁSTÍ
OCHRANĚNÍ OPATŘENÍ PŘI PORUŠĚ:
OCHRANA NEŽIVÝCH ČÁSTÍ
DOPLNĚNÍ

- ZÁKLADNÍ ISOLACE
- KONTAKT A PŘEPÍNAČNÁ
- AUTOMATICKÝM ODPOJENÍM OD ZDROJE
- OCHRANAMÍ PŘI PORUŠENÍ
- PROJEKČNÍM CHRAŇNÍKEM

VYPRACOVAL	ZODP. PROJEKTANT	HMS elektro
MIKEŠ	MIKEŠ	Dvůr Králové n.L.
VEDOUČÍ PROJEKTU:	ING. ZDENĚK JANSÁ	ZAKÁZKA: 59/21
INVESTOR:	MĚSTO DVŮR KRÁLOVÉ NAD LABEM	DATUM: 09/2021
AKCE:	REKONSTRUKCE ŠKOLY J.A.KOMENSKÉHO PRO ÚČELY MÚ VE DVŮŘE KRÁLOVÉ NAD LABEM ZMĚNA STAVBY PŘED DOKONČENÍM 2NP až 4NP (III. etapa)	DRUH: ZMĚNA STAVBY
D.1.4.g	SILNOPROUDÁ ELEKTROTECHNIKA	FORMÁT: 1:100
OBSAH		ČÍS.PŘÍLOHY D.1.4.g - 3
SITUAČNÍ SCHÉMA OSVĚTLENÍ 4NP		