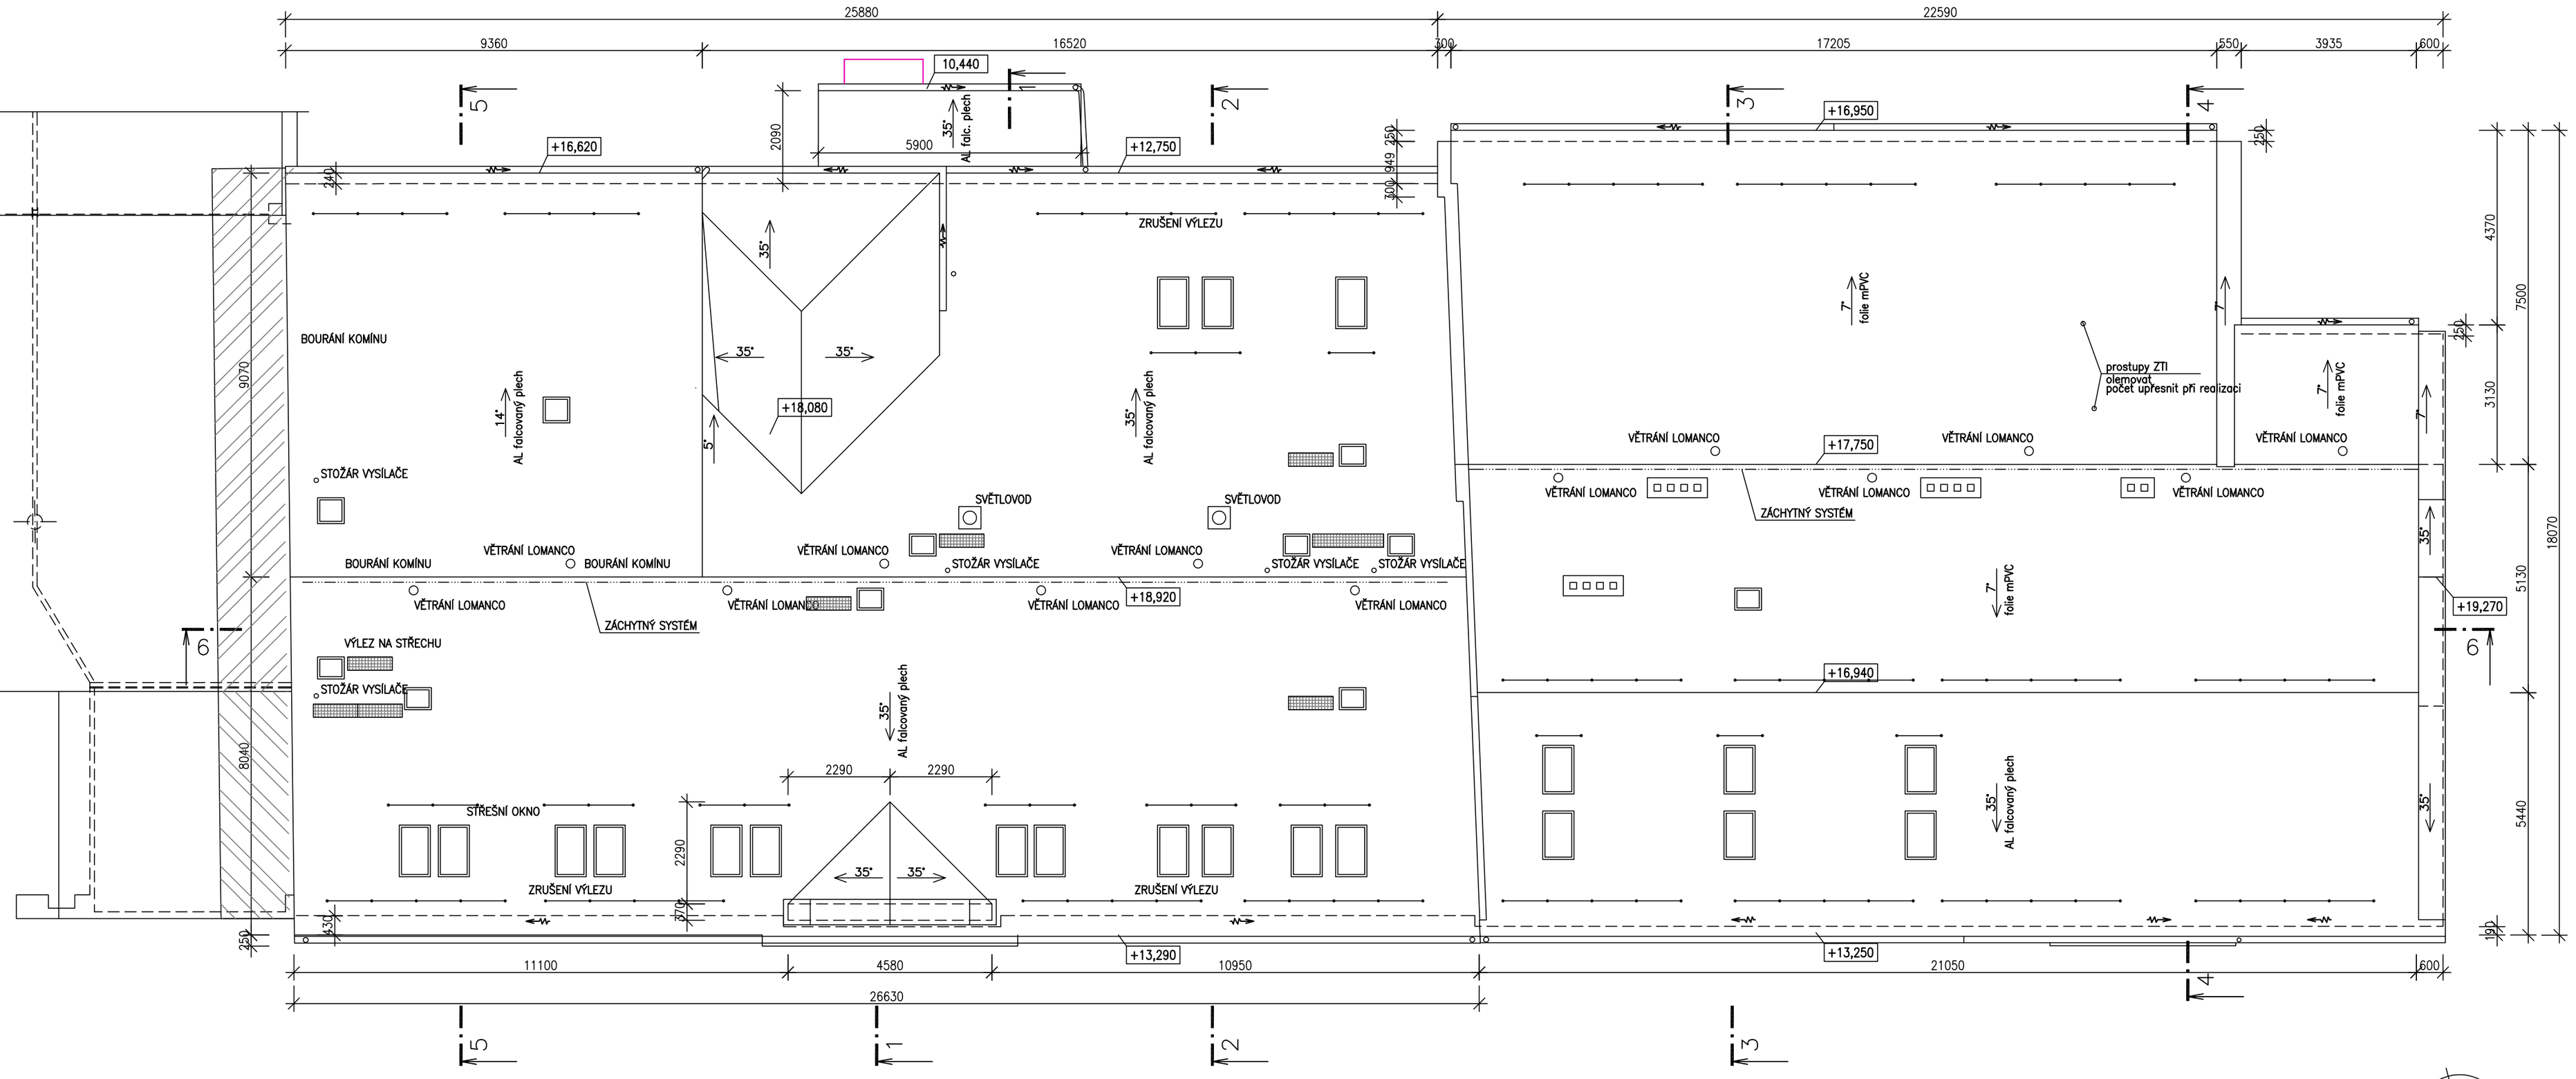

LEVÁ ČÁST-původní historická budova

PRAVÁ ČÁST-původně přístavba z roku 1990

fix = ±0,000 = podlaha v chodbě v 1.np

PROJEKTIS S.R.O. LEGIONÁŘSKÁ 562 54401 DVŮR KRÁLOVÉ N.L. TEL. 499320206 FAX. 499320202 E-MAIL: P.PRAZAKOVA@PROJEKTIS.CZ

HLAV.PROJEKT.	ZODP.PROJEKT.	VYPRACOVAL	KONTROLOVAL
Ing. Zdeněk Jansa	Ing. P. Pražáková	Ing. Ota Petráš	

PROJEKTIS spol. s r.o. DVŮR KRÁLOVÉ NAD LABEM

INVESTOR: MĚSTO Dvůr Králové n.L. — MÚ: Dvůr Králové nad Labem

Nám.T.G.Masaryka 38,544 17 DK n.L. — Stav.úř.: Dvůr Králové n.L.

AKCE: **REKONSTRUKCE ŠKOLY J.A.KOMENSKÉHO**
PRO ÚČELY MÚ VE DVOŘE KRÁLOVÉ NAD LABEM
2. až 4.NP (III.etapa)
stavební řešení

OBSAH VÝKRESU: **celkové řešení**
půdorys střechy

FORMÁT	6,0 x A4
DATUM	červen 2021
ÚČEL	provedení stavby
ČÍS.KOPIE	
ČÍS.ZAKÁZKY	2364/III.–PP
MĚŘÍTKO	1:100
ČÍS.VÝKRESU	115